


Poziom porównawczy 105,00 m n.p.m.


Rzędna terenu projektowanego
Rzędna dna kanału
Zagłębienie dna kanału [m]
Odległości [m]
Średnice, materiał
Długość trasy [m]

Spadek

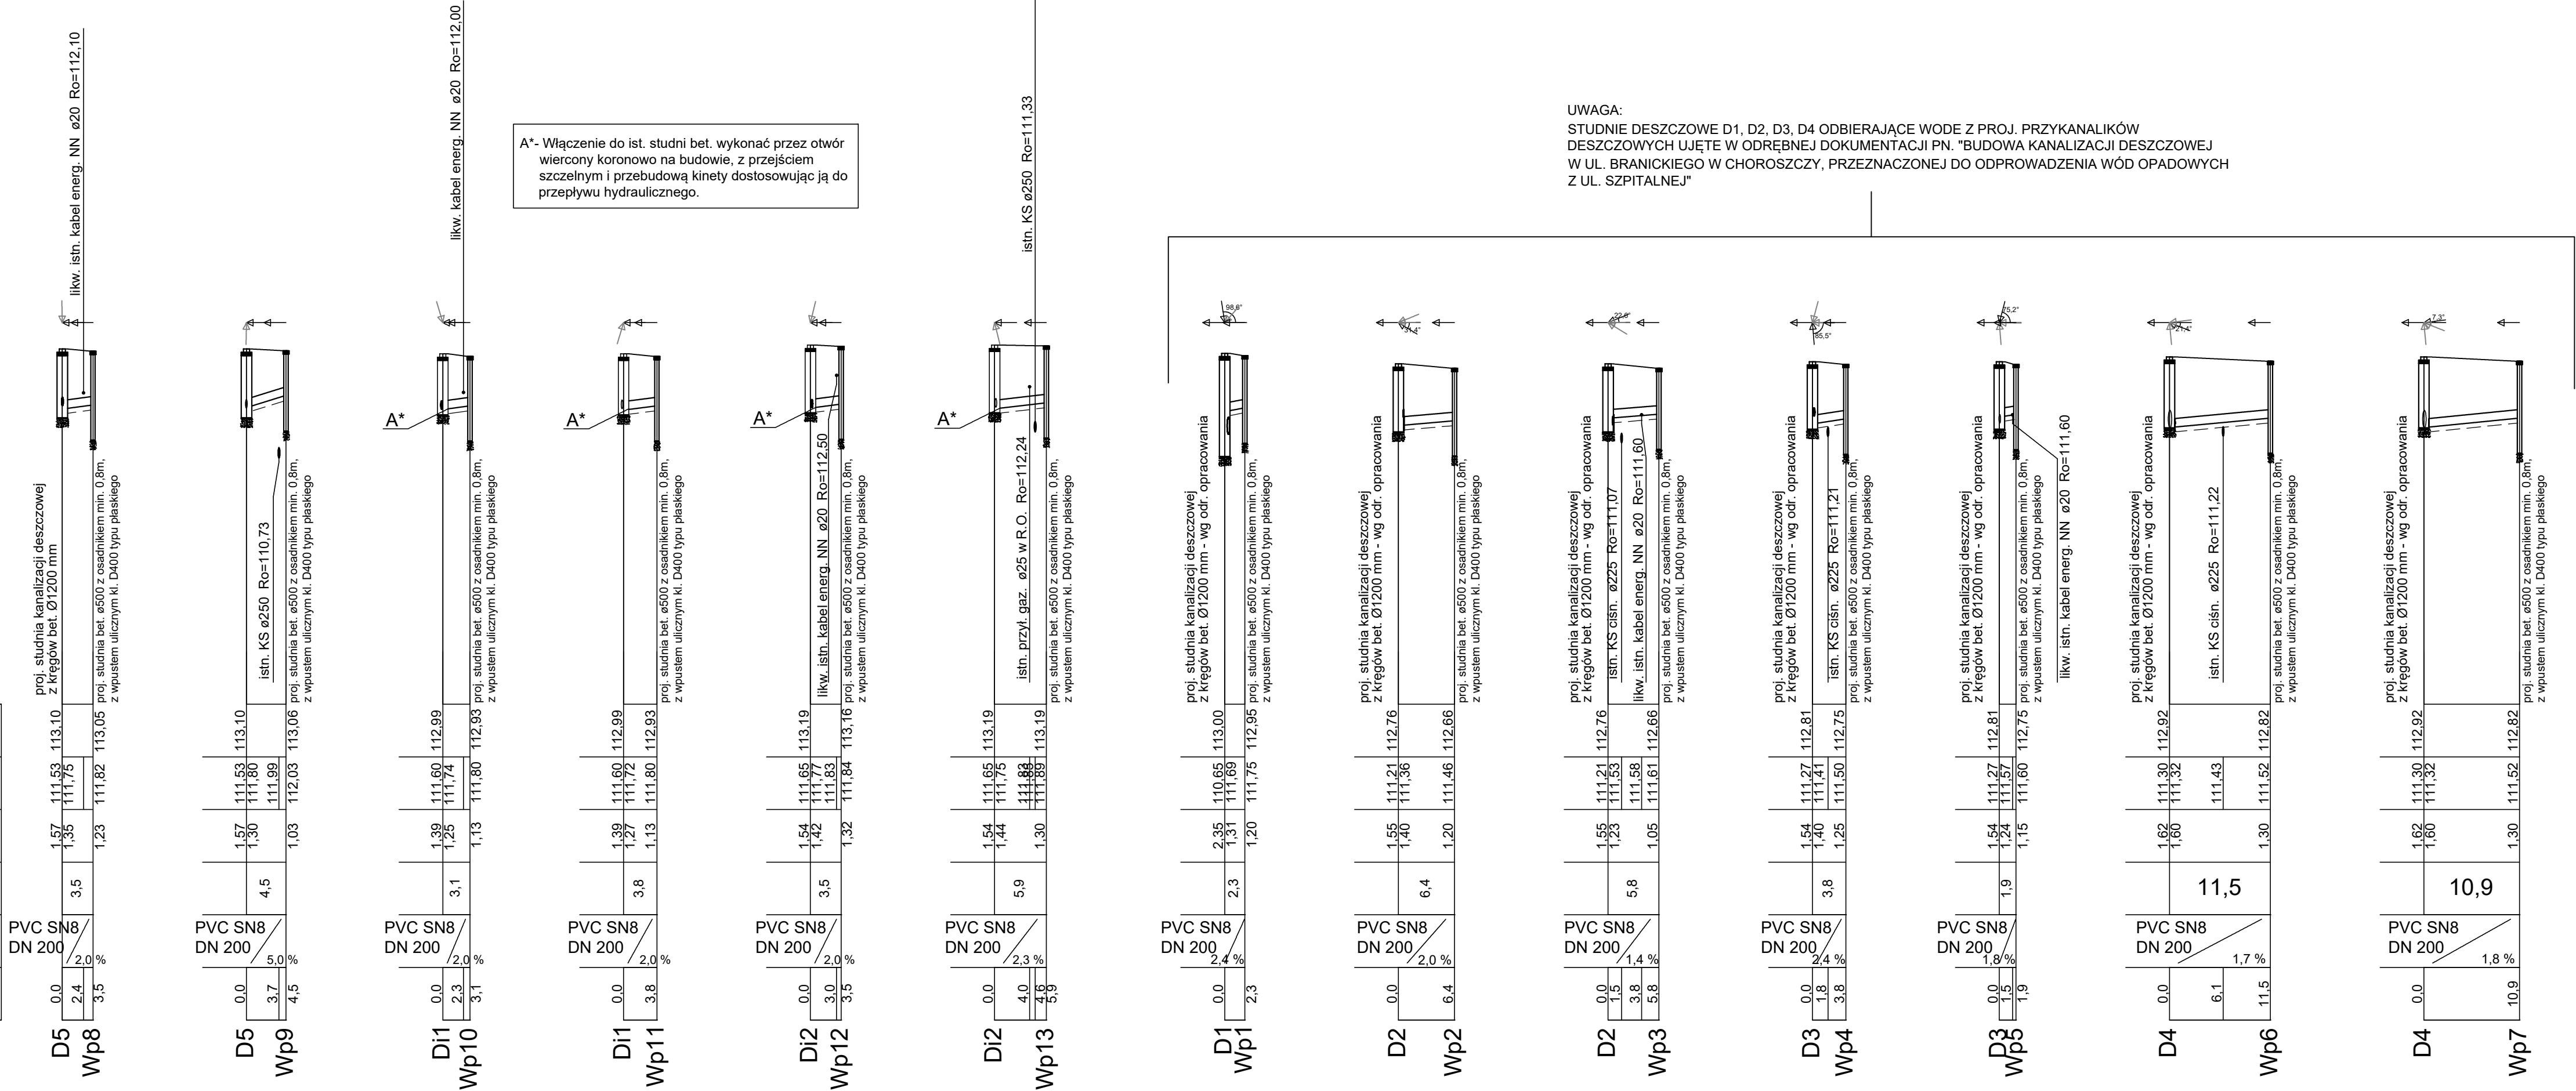

UWAGA:
STUDNIE DESZCZOWE D1, D2, D3, D4 ODBIERAJĄCE WODĘ Z PROJ. PRZYKANALIKÓW DESZCZOWYCH UJĘTE W ODRĘBNEJ DOKUMENTACJI PN. "BUDOWA KANALIZACJI DESZCZOWEJ W UL. BRANICKIEGO W CHOROSZCZY, PRZEZNACZONEJ DO ODPROWADZENIA WÓD OPADOWYCH Z UL. SZPITALNEJ"

Układanie i podpieranie rur KANALIZACJA DESZCZOWA

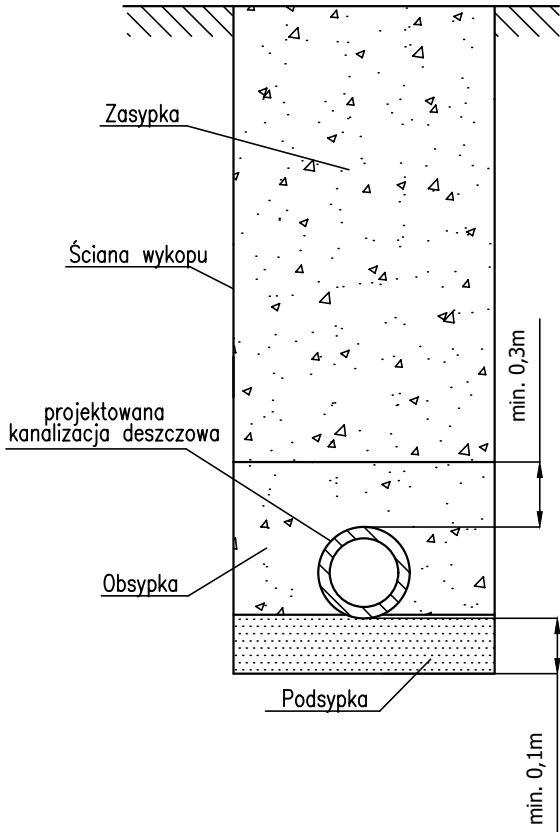

Investor	Burmistrz Choroszczy Ul. Dominikańska 2 16-070 Choroszcz	 Wojciech Grzybowski ul. Kołodziejska 25C, 15-256 Białystok tel. 509890011, e-mail: sbrkimg@poczta.onet.pl WP 5431703105, REGON 368771896
Jednostka projektowa	SBKIM Wojciech Grzybowski ul. Kołodziejska 25C, 15-256 Białystok NIP: 5431703105, REGON: 368771896	
Adres obiektu	woj. podlaskie, powiat białostocki, gm. Choroszcz, m. Choroszcz	
Nazwa projektu	„Rozbudowa drogi gminnej – ul. Branickiego w Choroszczy – wraz z rozbiórką i budową mostu na rzece Horodnianka oraz budową niezależnej infrastruktury technicznej”	
Stadium	PROJEKT TECHNICZNY - KANALIZACJA DESZCZOWA	
Branża	SANITARNA	Skala 1: 100/500
Tytuł rysunku	PROFILE PODŁUŻNE	Data 12.06.2026
Funkcja	Imię i Nazwisko	Specjalność
Projektant	mgr inż. Tomasz Łukowski	SANITARNA