


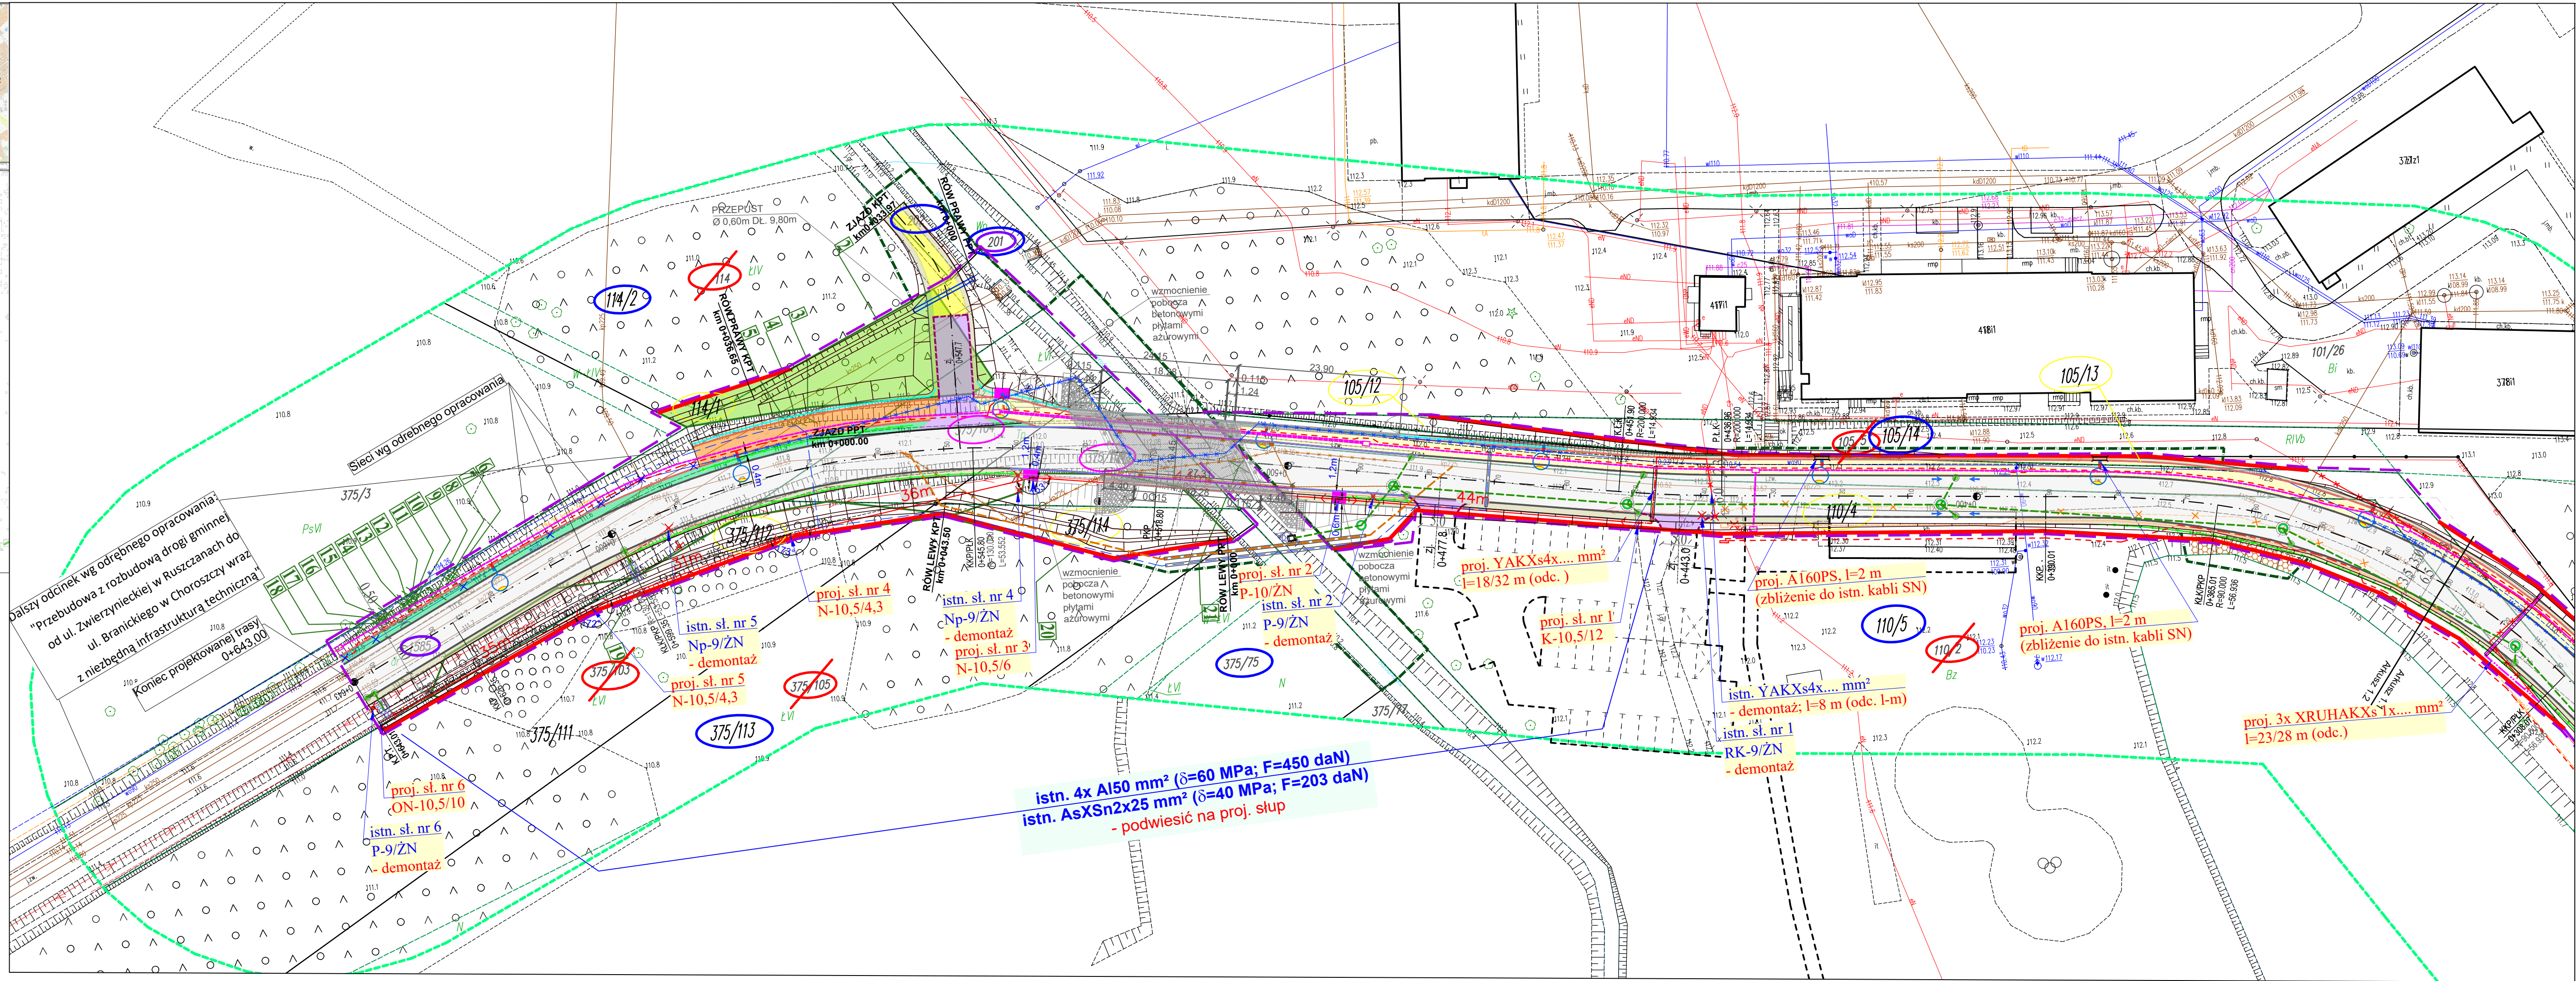

LEGENDA:

Istniejące granice działek

Linia podziału działek

Projektowane linie rozgraniczające inwestycji

Zasieg czasowego zajęcia terenu

Działki, przeznaczone do podziału

Nr działki do pozyskania w całości pod pas drogowy

Nr działki do pozyskania po podziale pod pas drogowy

Nr działki przeznaczonych do ograniczonego sposobu korzystania z nieruchomości

Nr działek w liniach rozgraniczających teren inwestycji (stniejący pas drogowy)

Nawierzchnia bitumiczna - drogi gminnej

Nawierzchnia z betonowej kostki brukowej - drogi dla pieszych

Nawierzchnia bet. pokryta warstwą z żywic - drogi dla pieszych na moście

Nawierzchnia bitumiczna - drogi dla pieszych i rowerów

Nawierzchnia z betonowej kostki brukowej - zjazdy

Nawierzchnia gruntowa - pobocze gruntowe

Nawierzchnia gruntowa - pobocze gruntowe

- wzmocnienie płytami ażurowymi

Nawierzchnia z kostki kamiennej - wyniesione skrzyżowanie

Przełożenie nawierzchni chodnika dla pieszych

Umocnienie brukowcem

Umocnienie płytami ażurowymi

Nawierzchnia żwirowa - zjazdy

Krawężń pobocza

Krawężnik betonowy 20x30 cm

Krawężnik betonowy najazdowy 20x22 cm

Obrzeże betonowe 8x30 cm

Opokim betonowy 15x22 cm

Bariera rurowa/szczeglinkowa U-11a

Bariera ochronna A-H1-W3

Barieroporecz H2, W2, ASI-B

Przepust

Rów przydrożny

Drzewa przezn. do wycinki

Teren leśny do wycinki

Istniejąca infrastruktura techniczna:

Sieć napowietrzna elektroenergetyczna

Sieć kablowa elektroenergetyczna NN

Sieć wodociągowa

Sieć telekomunikacyjna

Sieć kanalizacji deszczowej

Sieć kanalizacji sanitarnej

Sieć gazowa

Projektowana infrastruktura techniczna:

PROJEKTOWANE – br. elektryczna:

 - proj. słup oświetleniowy

- proj. kabel doziemny nN-0.4 kV (oświetlenie uliczone)

- proj. szafka zasilająca nN-0.4 kV (wł. UM)

- proj. słup elektroenergetyczny nN-0.4 kV (wł. PGE)

- proj. kabel doziemny SN-15 kV (wł. PGE)

- proj. kabel doziemny nN-0.4 kV (wł. PGE)

- proj. rura osłonna na proj. kablu

- kabel energetyczny do likwidacji (poza procedurą)

- słup energetyczny do likwidacji (poza procedurą)

PROJEKTOWANE – br. telekomunikacyjna:

 - proj. linia telekomunikacyjna doziemna ORANGE

- proj. kanalizacja kablowa KOBA / trasa ZUD

- proj. rura osłonna

- likw. urządzenia telekomunikacyjne

- proj. kanał technologiczny

- proj. studnia kanału technologiczny

PROJEKTOWANE – br. sanitarna

 - wodociąg

- rozbiórka wodociągu

- wodociąg w rurze osłonowej

- ciśnieniowa kanalizacja sanitarna

- rozbiórka ciśnieniowej kanalizacji sanitarnej

- ciśnieniowa kanalizacja sanitarna w rurze osłonowej

- wylot kanalizacji deszczowej

- kanalizacja deszczowa ze studniami rewizyjno-pięczeniowymi

LEGENDA branża mostowa:

Nawierzchnia z betonu asfaltowego

Naw. z żywic epoksydowych gr. 3mm

Umocnienie z brukowa

Naw. chodnika z kostki betonowej

Pobocze gruntowe

Krawężnik kamienisty mostowy 18x20cm

Krawężnik betonowy 15x25cm

Obrzeże betonowe 8x30cm

Balustrada o wys. 1,20m

Barieroporecz H2, W2, ASI-B

Bariera H1, W4, ASI-B

Dylatacja modułowa +/- 30mm

Studzienka ściękowa gr. 50cm

Wpust mostowy

Rurociąg/Przykandil skł. 200mm

Inwestor	GMINA CHOROSZCZ Ul. Dominikańska 2 16-070 Choroszcz		
Jednostka projektowa	SBKIM Wojciech Grzybowski ul. Kołodziejska 25C, 15-256 Białystok NIP: 5431703105, REGON: 368771896		
Adres obiektu	woj. podlaskie, powiat białostocki, gm. Choroszcz, m. Choroszcz		
Nazwa projektu	„Rozbudowa drogi gminnej – ul. Branickiego w Choroszczy – wraz z rozbiórką i budową mostu na rzecze Harodlinka oraz budową niezbędnej infrastruktury technicznej”		
Stadium	PROJEKT TECHNICZNY		
Branża	DROGOWA	Skala 1: 500	
Tytuł rysunku	PLAN SYTUACYJNY	Data 12.06.2026	Rys. nr/ark. 2.2
Funkcja	Imię i Nazwisko	Branża	Nr uprawnień
Projektant	mgr inż. Wojciech Grzybowski	DROGOWA	PDL/0065/P00D/05 (za projektowanie bez ograniczeń w specjalności drogowej)
		Podpis	