


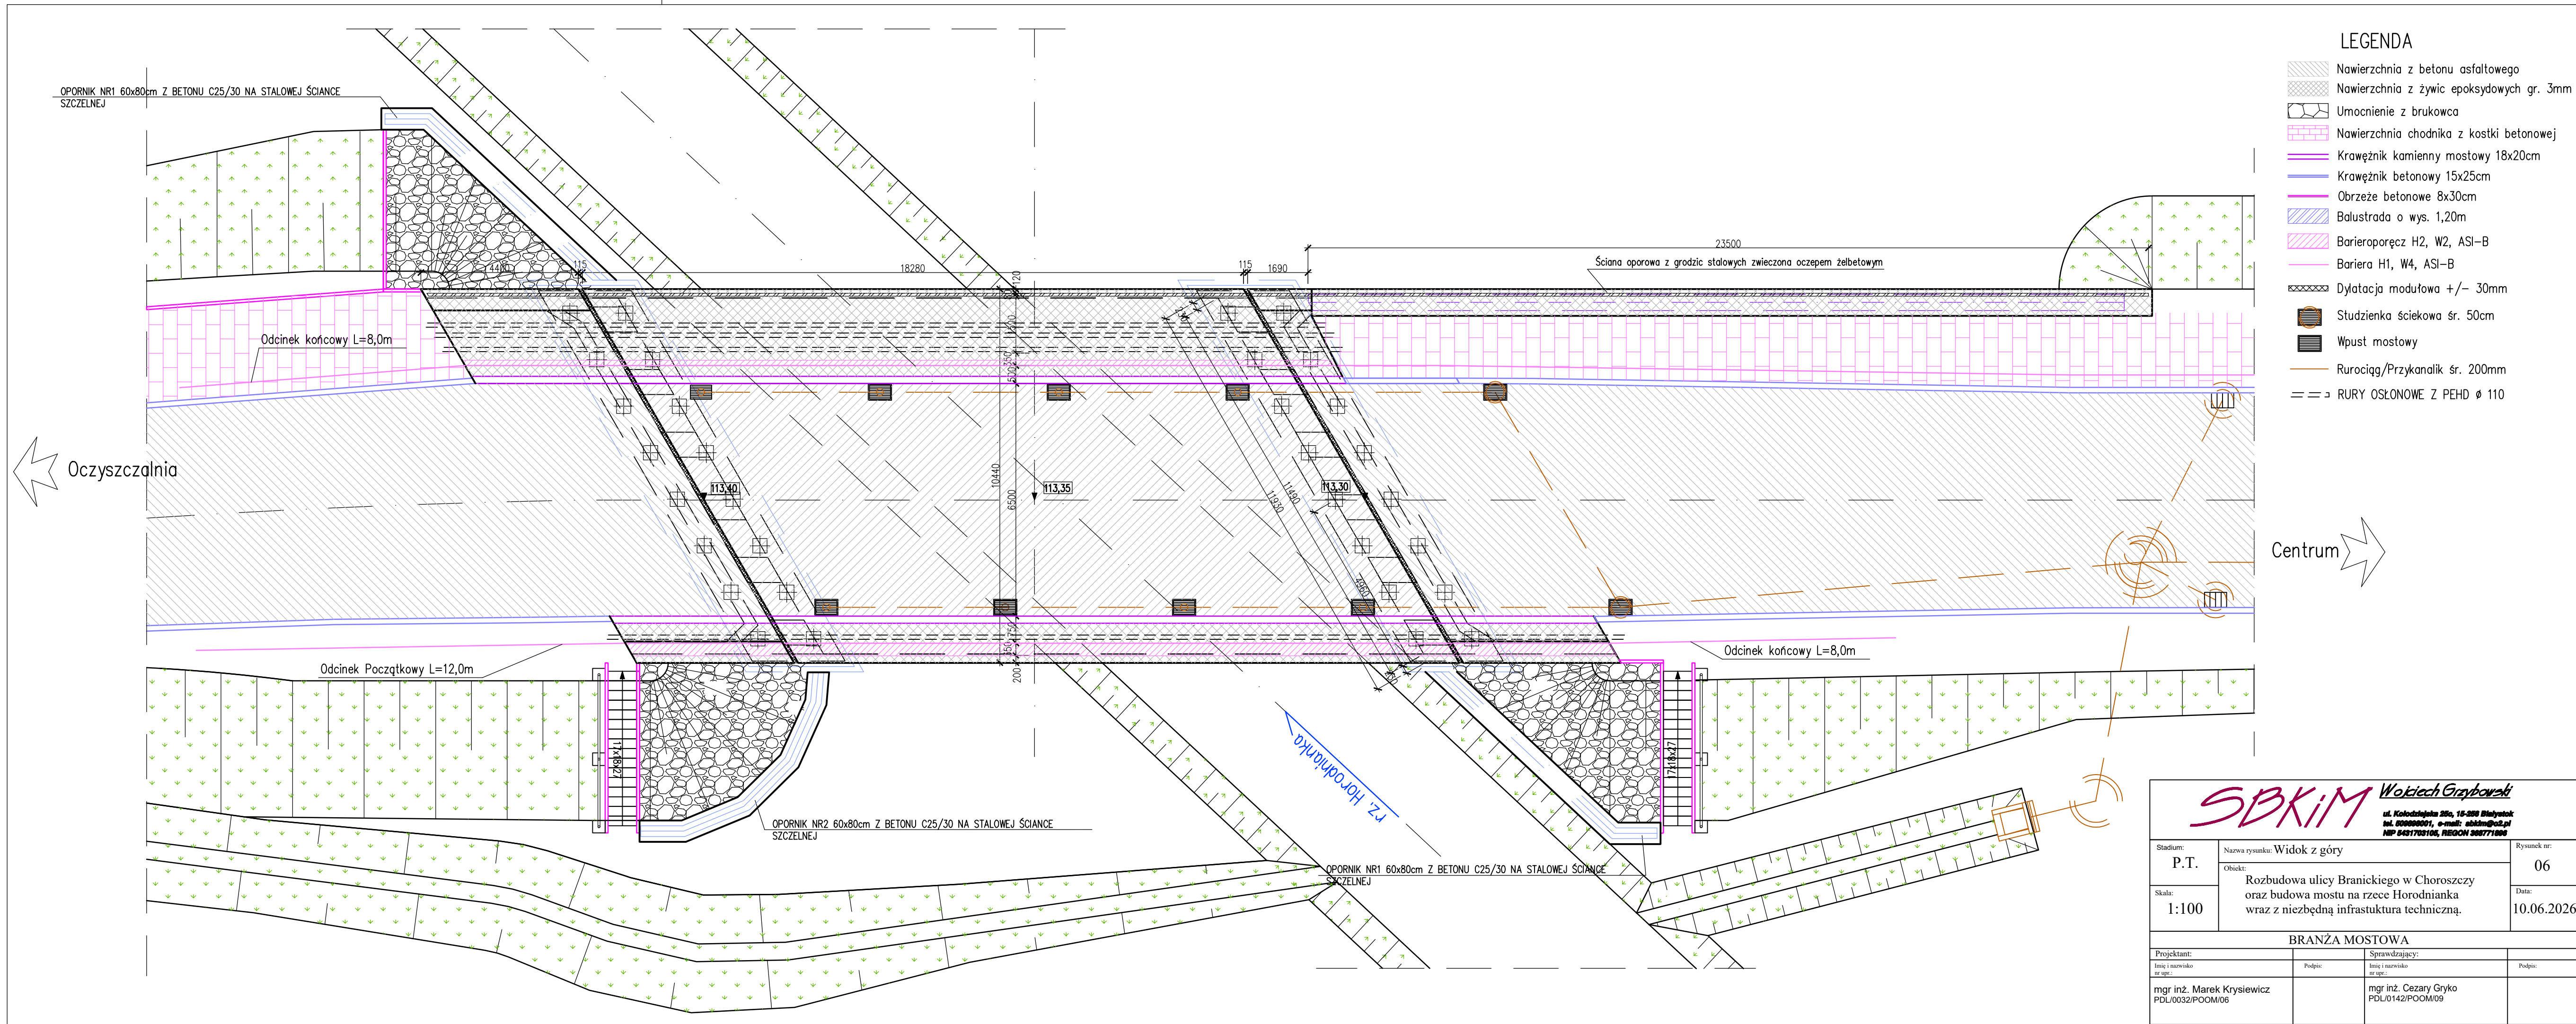

LEGENDA

- Nawierzchnia z betonu asfaltowego
- Nawierzchnia z żywca epoksydowych gr. 3mm
- Umocnienie z brukowca
- Nawierzchnia chodnika z kostki betonowej
- Krawężnik kamienny mostowy 18x20cm
- Krawężnik betonowy 15x25cm
- Obrzeże betonowe 8x30cm
- Balustrada o wys. 1,20m
- Barieroporecz H2, W2, ASI-B
- Bariera H1, W4, ASI-B
- Dylatacja modułowa +/- 30mm
- Studzienka ściekowa śr. 50cm
- Wpust mostowy
- Rurociąg/Przykanalik śr. 200mm
- RURY OSŁONOWE Z PEHD Ø 110

SBKIM *Wojciech Grzybowski*
ul. Kołomyjska 25a, 15-285 Białystok
tel. 800000001, e-mail: sbkim@poczta.pl
NIP 8431703105, REGON 300771898

Stadium: P.T.	Nazwa rysunku: Widok z góry	Rysunek nr: 06
Skala: 1:100	Opis: Rozbudowa ulicy Branickiego w Choroszczy oraz budowa mostu na rzece Horodnianka wraz z niezbędną infrastrukturą techniczną.	Data: 10.06.2026
BRANŻA MOSTOWA		
Projektant: Imię i nazwisko nr upr.:	Podpis:	Sprawdzający: Imię i nazwisko nr upr.:
mgr inż. Marek Krysiwicz PDL/0032/POOM/06		mgr inż. Cezary Gryko PDL/0142/POOM/09