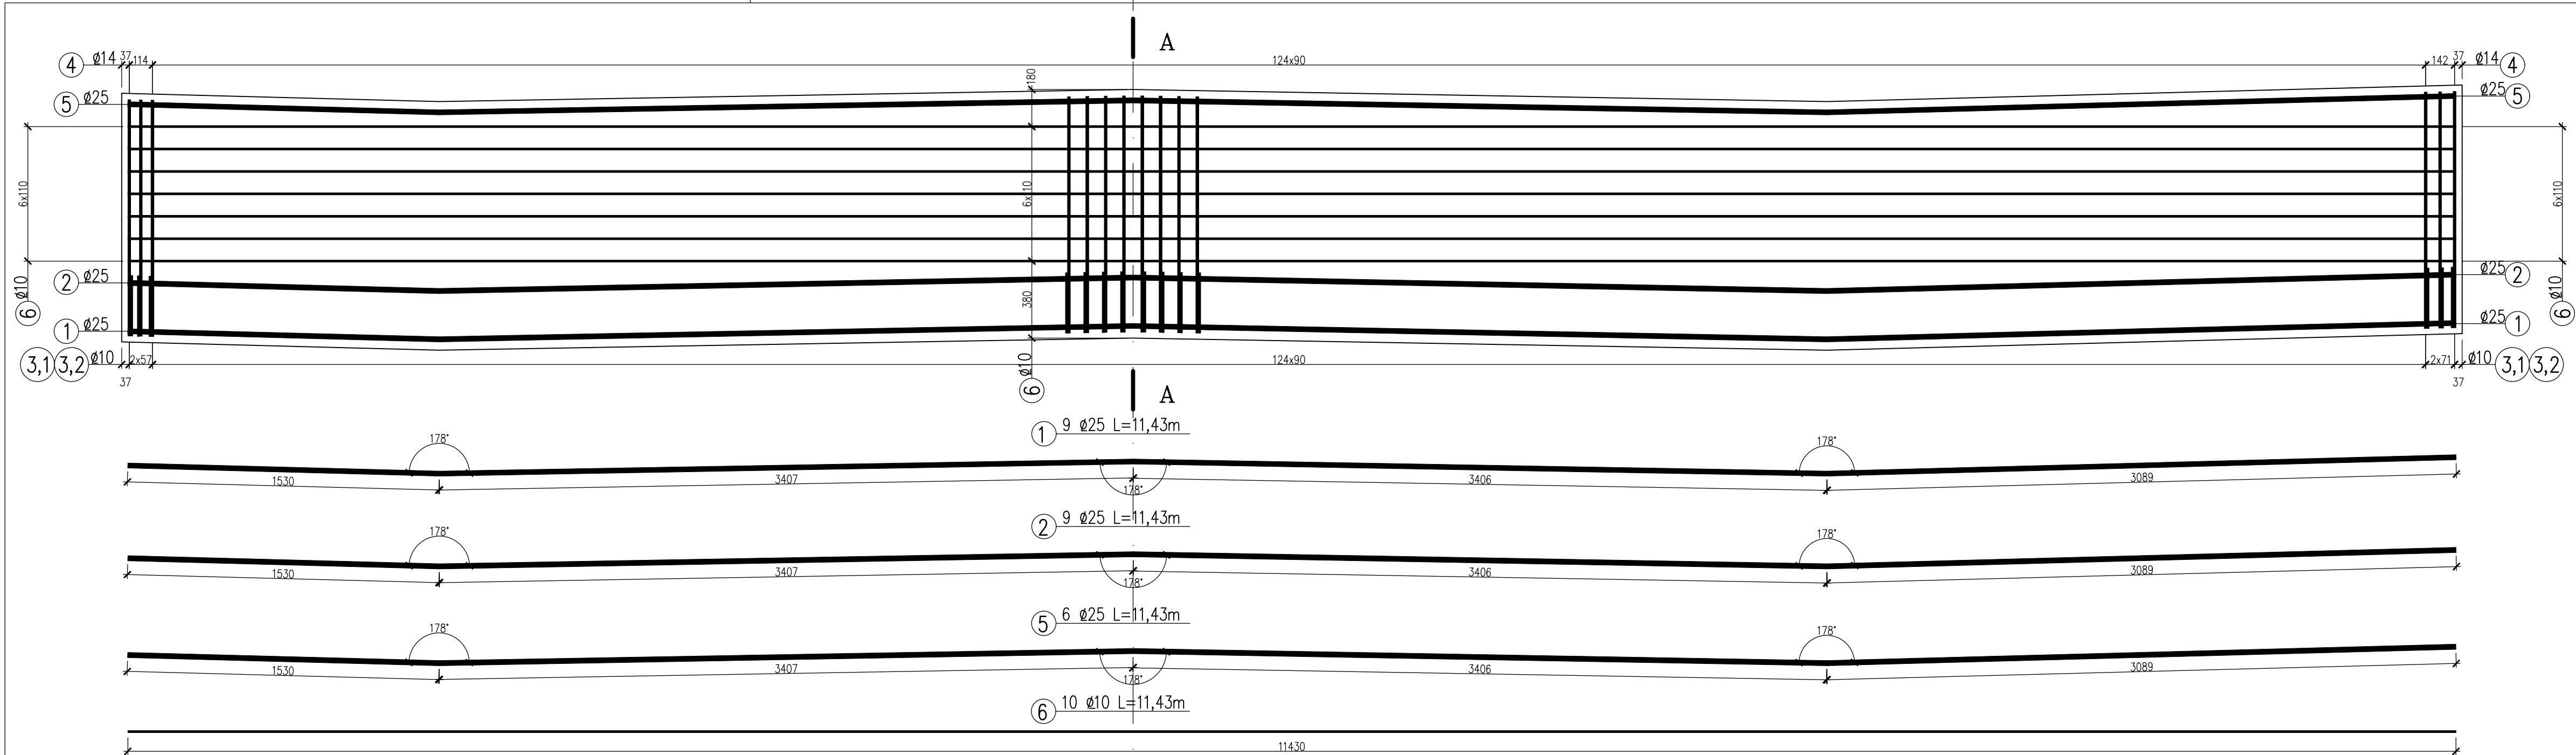


WYKAZ STALI						
Nr pręta	φ pręta	Długość pręta [m]	Ilość prętów [szt]	Długość całkowita [m]		
				BSt 500S		
				φ 10	φ 14	φ 25
1	25	11,43	9			102,87
2	25	11,43	9			102,87
3.1	10	1,42	129	183,18		
3.2	10	1,57	129	202,53		
4	14	2,69	129		347,01	
5	25	11,43	6			68,58
6	10	11,43	10	114,3		
Długość całkowita				500,01	347,01	274,32
Masa 1mb				0,617	1,21	3,85
Masa wg φ				309	420	1056
Masa ogółem				1790		
Masa ogółem w 2 belkach				3580		

UWAGA!

- Otulina 3,0 i 4,0 cm
- Wymiary mierzone w osiach prętów
- Promień odgięć mierzone wewnątrz giętego pręta
- Rysunki Nr 16 i 17 rozpatrywać łącznie.

SBKiM
ul. Kołodzińska 26a, 15-265 Białystok
tel. 809898001, e-mail: sbkim@o2.pl
NIP 6431703106, REGON 368771896

Wojciech Grzybowski

Stadium:	Nazwa rysunku: Zbrojenie belki nadłożyskowej	Rysunek nr:
P.T.	Obiekt:	16
Skala:	Rozbudowa ulicy Branickiego w Choroszczu oraz budowa mostu na rzece Horodnianka wraz z niezbędną infrastrukturą techniczną.	Data:
1:20		10.06.2026
BRANŻA MOSTOWA		
Projektant:	Sprawdzający:	
Imię i nazwisko nr upr.:	Podpis:	Imię i nazwisko nr upr.:
mgr inż. Marek Krysiwicz PDL/0032/POOM/06		mgr inż. Cezary Gryko PDL/0142/POOM/09