


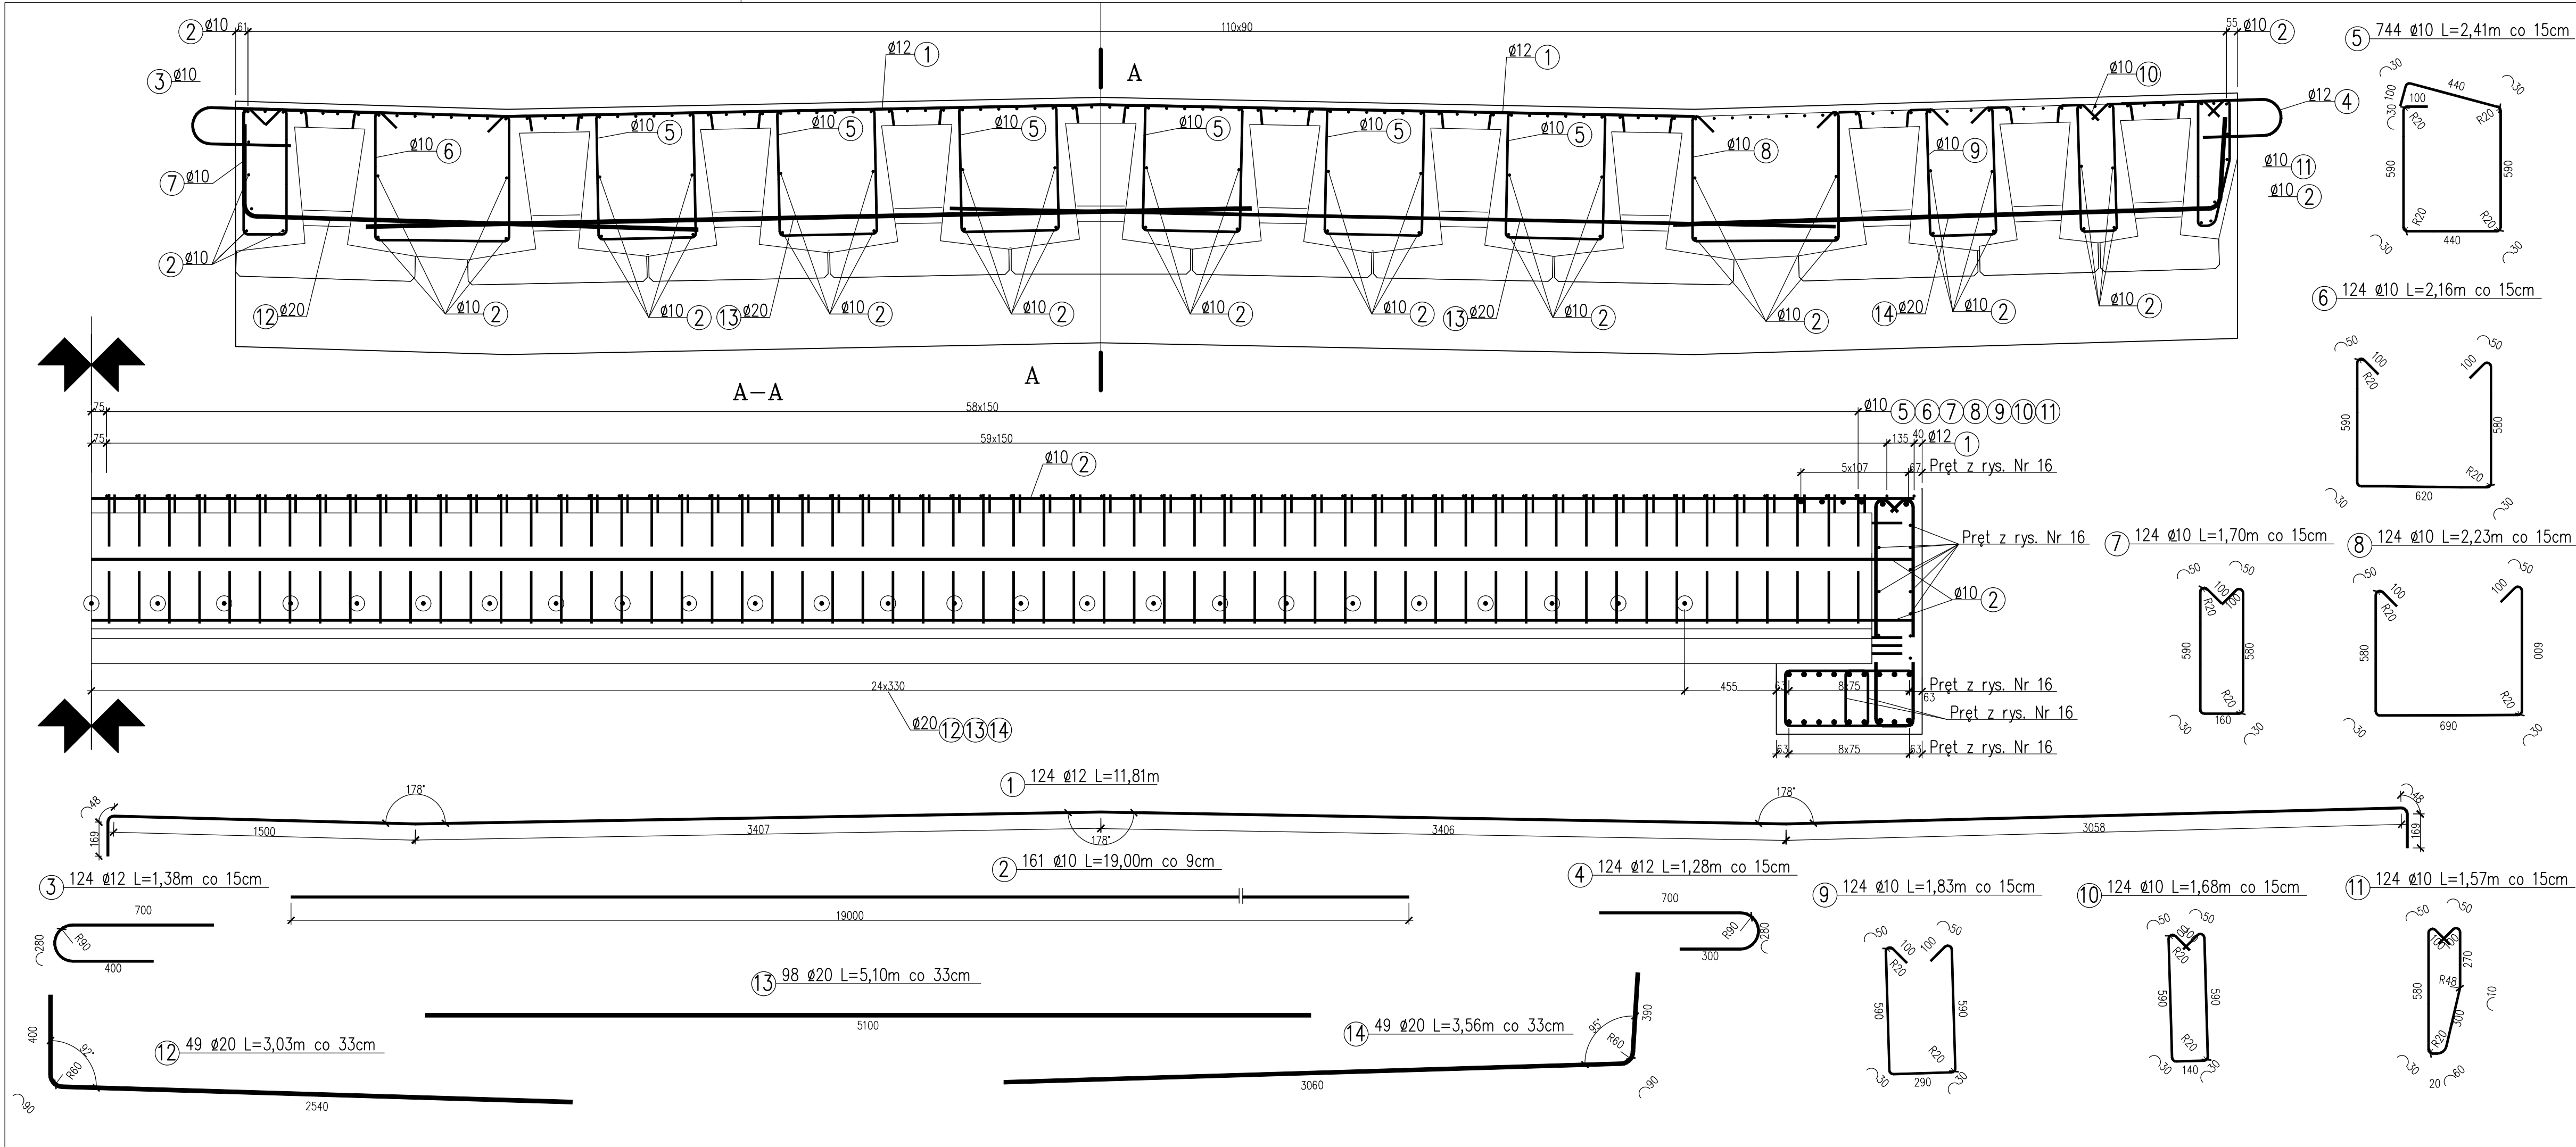

WYKAZ STALI

Nr pręta	φ pręta	Długość pręta [m]	Ilość prętów [szt]	Długość całkowita [m]		
				BSt 500S		
				φ 10	φ 12	φ 20
1	12	11,81	124		1464,4	
2	10	19,00	161	3059		
3	12	1,38	124		171,12	
4	12	1,28	124		158,72	
5	10	2,41	744	1793		
6	10	2,16	124	267,84		
7	10	1,70	124	210,8		
8	10	2,23	124	276,52		
9	10	1,83	124	226,92		
10	10	1,68	124	208,32		
11	10	1,57	124	194,68		
12	20	3,03	49			148,47
13	20	5,10	98			499,8
14	20	3,56	49			174,44
Długość całkowita				6237,1	1794,3	822,71
Masa 1mb				0,617	0,888	2,47
Masa wg φ				3848	1593	2032
Masa ogółem				7480		

- UWAGA!
1. Otulina 3,0 i 4,0 cm
 2. Wymiary mierzone w osiach prętów
 3. Promień odgięć mierzone wewnątrz giętego pręta
 4. Rysunki Nr 16 i 17 rozpatrywać łącznie.
 5. Pręty nr 1 i nr 2 układać równolegle do krawędzi.

STAL BSt500S
BETON KLASY C25/30 W8 F150
V_(C25/30)=115,0m³

SBKiM *Włodzisław Grzybowski*
ul. Kołoczyńska 36a, 15-289 Białystok
tel. 809898001, e-mail: sbkim@p2.pl
NIP 6431703106, REGON 368771896

Stadium:	Nazwa rysunku: Zbrojenie płyty	Rysunek nr:
P.T.	Obiekt:	17
Skala:	Rozbudowa ulicy Branickiego w Choroszcy oraz budowa mostu na rzece Horodnianka wraz z niezbędną infrastrukturą techniczną.	Data:
1:20		10.06.2026

BRANŻA MOSTOWA			
Projektant:	Sprawdzający:		
Imię i nazwisko nr upr.:	Podpis:	Imię i nazwisko nr upr.:	Podpis:
mgr inż. Marek Krysiwicz PDL/0032/POOM/06		mgr inż. Cezary Gryko PDL/0142/POOM/09	