

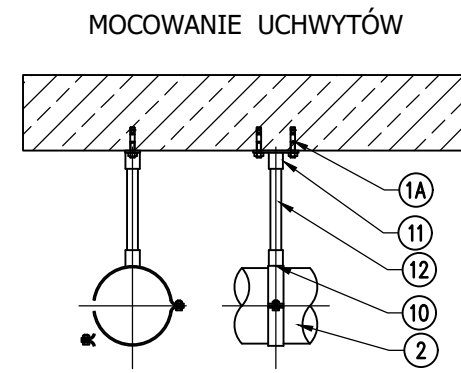


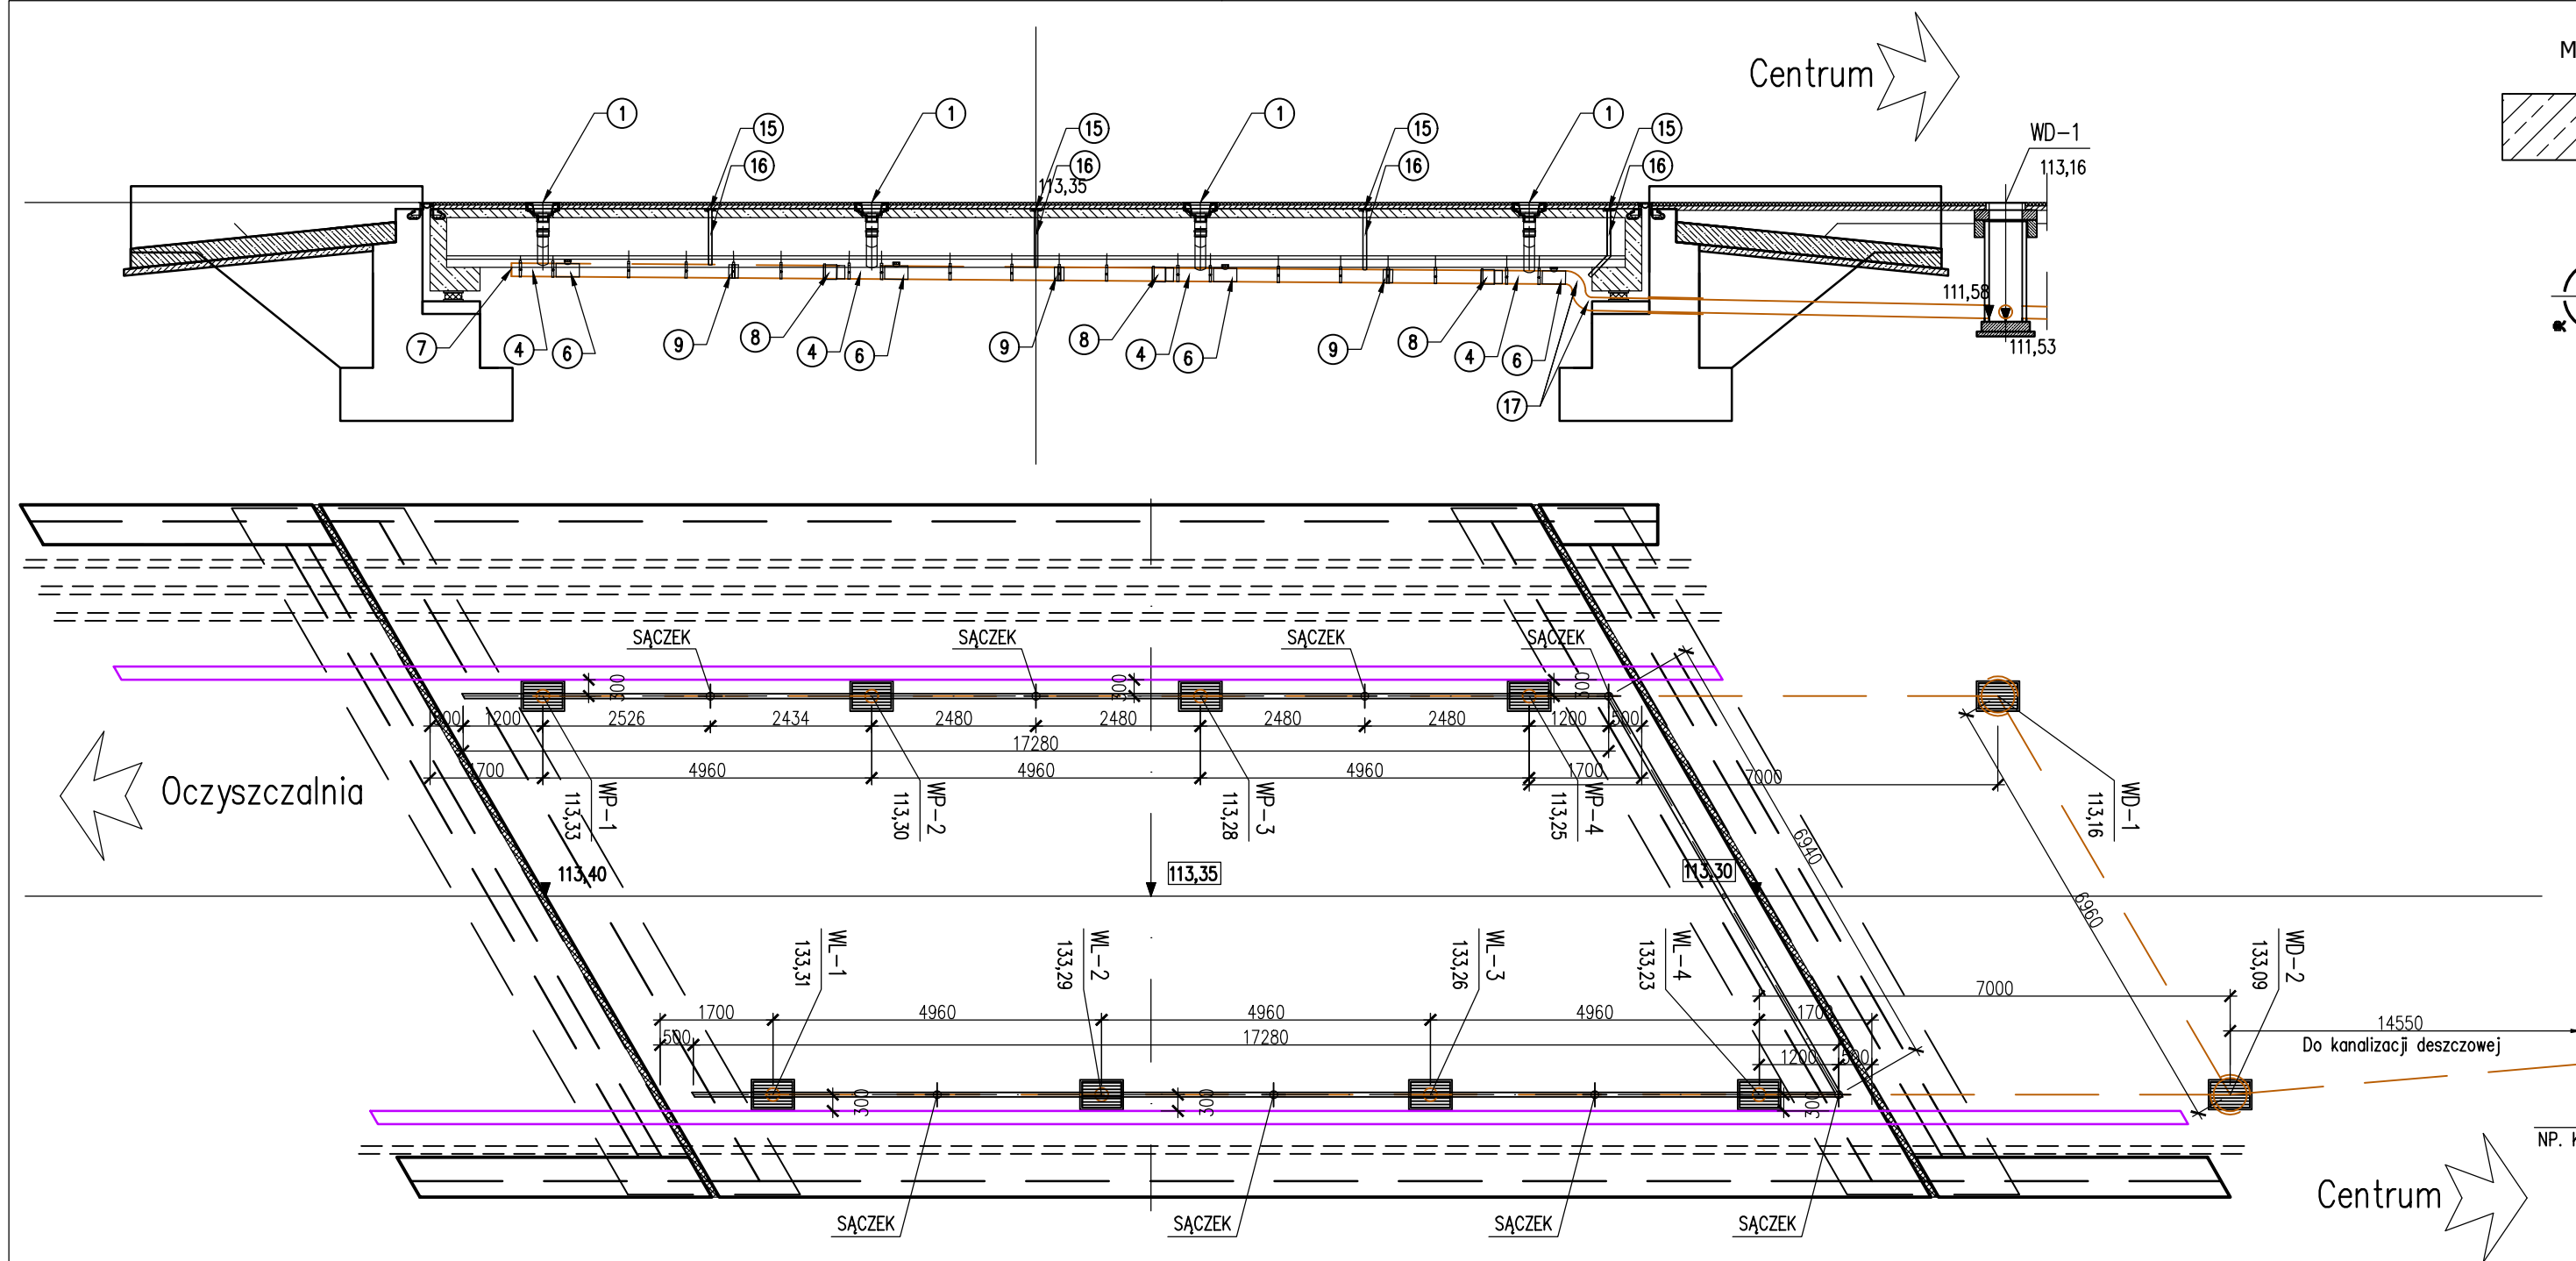


PUNKT PRZESUWNY 1:20
UCHWYT Ø200 mm
1A. Kotwa stalowa M10
2. Rura HD-PE Ø200+315 mm
10. Uchwyt stalowy Ø200 mm
11. Płytki montażowa prost. 120x40 1"
12. Rura gwintowana 1"

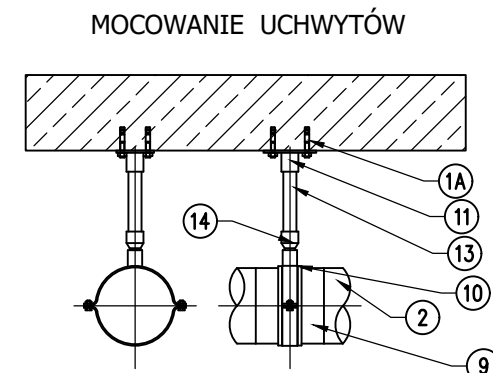

UCHWYTY Ø200 mm 1:20
PUNKT STAŁY Ø200 mm:
250 mm < H ≤ 450 mm
1A. Kotwa stalowa M10
2. Rura HD-PE Ø200+250 mm
7. Złączka redukcyjna 5/4"-1"
9. Tuleja pierścieniowa Ø200+250 mm
10. Uchwyt stalowy Ø200 mm
11. Płytki montażowa prost. 140x100 5/4"
13. Rura gwintowana 5/4"

DRENAŻ O PRZĘKROJU 1,5 x 7cm 1:2

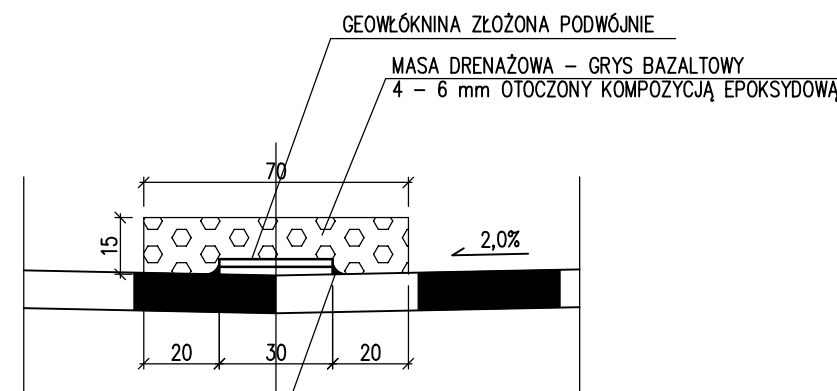


PRZYKLEJANIE PUNKTOWE
NP. KIT DO PRZYKLEJANIA LATERBIT BG

ODWODNIENIE

SKALA 1:100

OSADZENIE SĄCZKA ODWADNIAJĄCEGO 1:5

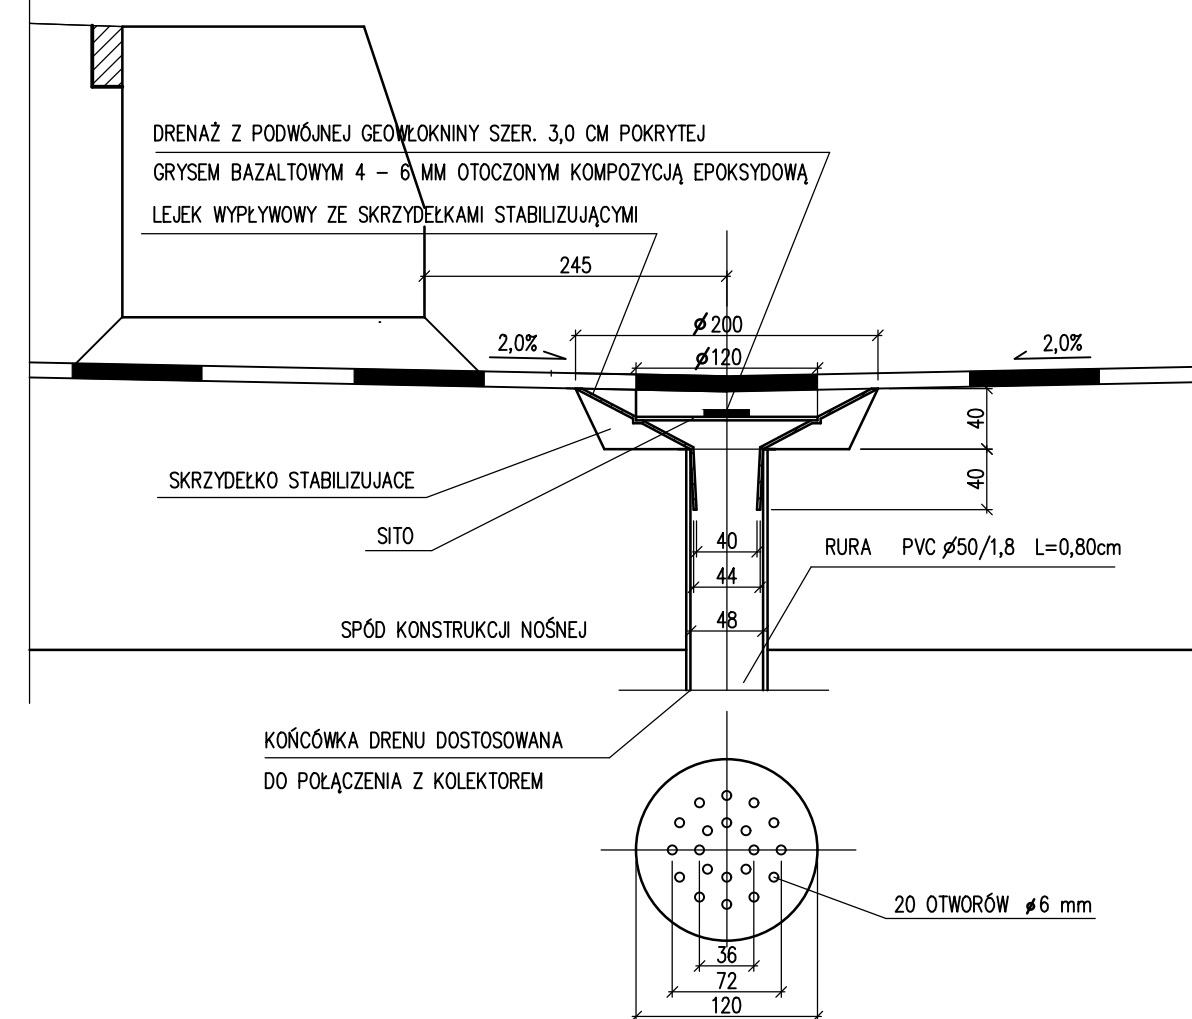

UWAGA!
SZCZEGÓŁ SĄCZKA I DRENU OPRACOWANO NA PODSTAWIE KDM KARTA ODW 11 I ODW 13

ZESTAWIENIE ELEMENTÓW – ODWODNIENIE

Lp.	Nazwa elementu	połowa mostu		Całość	
		Długość [m]	Ilość [szt.]	Długość [m]	Ilość [szt.]
1.	wpust mostowy		4		8
2a	rura PE Ø 200	23,0		46	
3.	kolano 15°		4		8
4.	trójnik 90°		4		8
5.	mufa termokurczliwa		4		8
6.	czyszczak prosty 90°		4		8
7.	zaślepka - rewizja		1		2
8.	kielich kompensacyjny		3		6
9.	tuleja pierścieniowa		3		6
10.	uchwyt stalowy		19		38
11.	plytka montażowa		19		38
12.	rura gwintowana 1"		19		38
13.	rura gwintowana 5/4"		19		38
15.	przylącze sączka		4		8
16.	przewód elastyczny sączka		4		8
17.	kolano 90°		2		4

SBKIM <i>Wojciech Grybowalski</i> ul. Kołodziejka 25a, 15-208 Białystok tel. 600606001, e-mail: sbkim@o2.pl NIP 6431703104, REGON 308771008			
Stadium: P.T.	Nazwa rysunku: Odwodnienie	Rysunek nr: 24	
Skala: 1:5 1:100	Obiekt: Rozbudowa ulicy Branickiego w Choroszczy oraz budowa mostu na rzece Horodnianka wraz z niezbędną infrastrukturą techniczną.	Data: 10.06.2026	
BRANŻA MOSTOWA			
Projektant: mgr inż. Marek Krysiwicz PDL/0032/POOM/06	Podpis:	Sprawdzający: mgr inż. Cezary Gryko PDL/0142/POOM/09	Podpis: