ARKUSZ 1

MAPA DO CELÓW PROJEKTOWYCH

Oznaczenia kancelaryjne zgłoszonej pracy geodezyjnej (KERG)		**Nr Rob. Wyk. 12/2026** **KERG: GKNIV.6642.1.1549.2026**
M I E J S C O W O Ś Ć		**Miasto Choroszcz dz. 105/6, 201, 202, 238, 375/104, 375/106, 552/5, 1532/1, 1543, 1585**
Jednostka ewidencyjna	identyfikator	200201_4
	nazwa	Gmina m. Choroszcz
Obręb ewidencyjny	identyfikator	200201_4.0031
	nazwa	Choroszcz
SKALA MAPY		1:500
Nazwa układu współrzędnych	prostokątnych płaskich	„2000" (strefa 8)
	wysokościowych	PL-EVRF2007-NH (Amsterdam)
Oznaczenie granic obszaru który był przedmiotem aktualizacji		===== ===== ===== ===== =====
Oznaczenie i informacje o służebnościach gruntowych mających wpływ na zagospodarowanie gruntów zlokalizowanych w granicach projektowanej inwestycji*		Nie badano
data opracowania mapy: 23.03.2026r.		ark. mapy zas.: 8.194.12.18.3.1, 8.194.12.18.3.3, 8.194.12.18.3.4, 8.194.12.18.3.2, 8.194.12.18.4.3, 8.194.12.23.2.1, 8.194.12.23.1.2

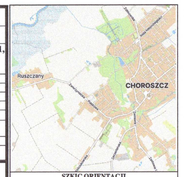

SZKIC ORIENTACJI

Geodezja Karol Zadzińko
15-045 Białystok, ul. Piaśta 152/21
tel. 509 384 904
REGON: 200858248
NIP: 545 166 99 89
GEO CENTRUM
K. Zadzińko

GEODETA UPRAWNIONY
mgr inż. Karol Zadzińko
Nr uprawnień: 21419
tel. 509 384 904

NAZWA / imię i nazwisko Wykonawcy
data i podpis osoby reprezentującej
W Y K O N A W C Ę**

Imię i nazwisko nr uprawnień
oraz data i podpis geodety uprawnionego/
kierownika pracy który opracował mapę

INFORMACJA O PUNKTACH OSNOWY PODSTAWOWEJ I SZCZEGÓŁOWEJ W GRANICACH OPRACOWANIA

Nr punktu:	Stan znaku i rodzaj stabilizacji:
-	-

Poświadczam, że niniejszy dokument został opracowany w wyniku prac geodezyjnych i kartograficznych, których rezultaty zawiera operat techniczny pozytywnie zweryfikowany. Jednocześnie informuję, że jestem świadomy odpowiedzialności karnej za złożenie fałszywego oświadczenia.

Identyfikator zgłoszenia prac geodezyjnych	GKNIV.6642.1.1549.2026
Organ służby geodezyjnej, który otrzymał zgłoszenie	Starosta Powiatu Białostockiego
Wykonawca prac geodezyjnych	Geo Centrum Geodezja Karol Zadzińko
Nr oraz data sporządzenia dokumentu zawierającego wynik pozytywnej weryfikacji	Protokół weryfikacji Nr GKNIV.6642.1.1549.2026_1 z dnia 25.04.2026r.
Imię i nazwisko oraz nr uprawnień zawodowych kierownika prac	Karol Zadzińko Nr uprawnień 21419
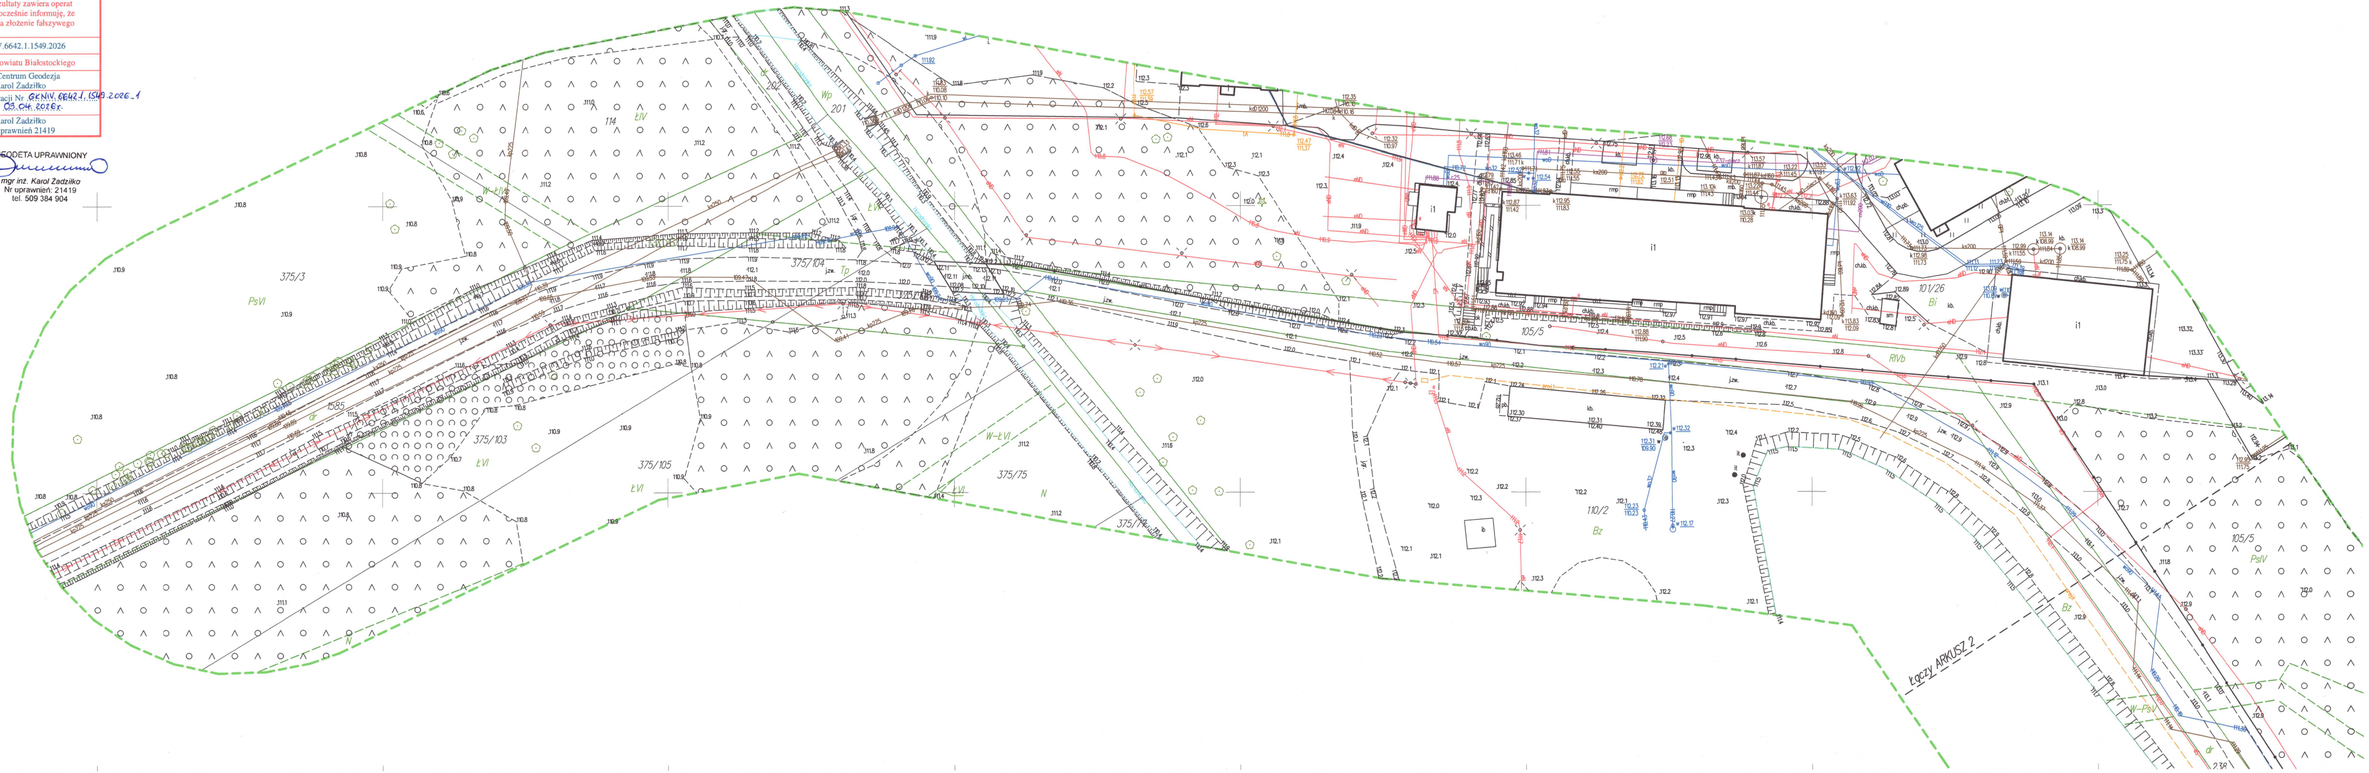
GEODETA UPRAWNIONY
mgr inż. Karol Zadzińko
Nr uprawnień: 21419
tel. 509 384 904