


BOISKO DO KOSZYKÓWKI

SKALA 1:50

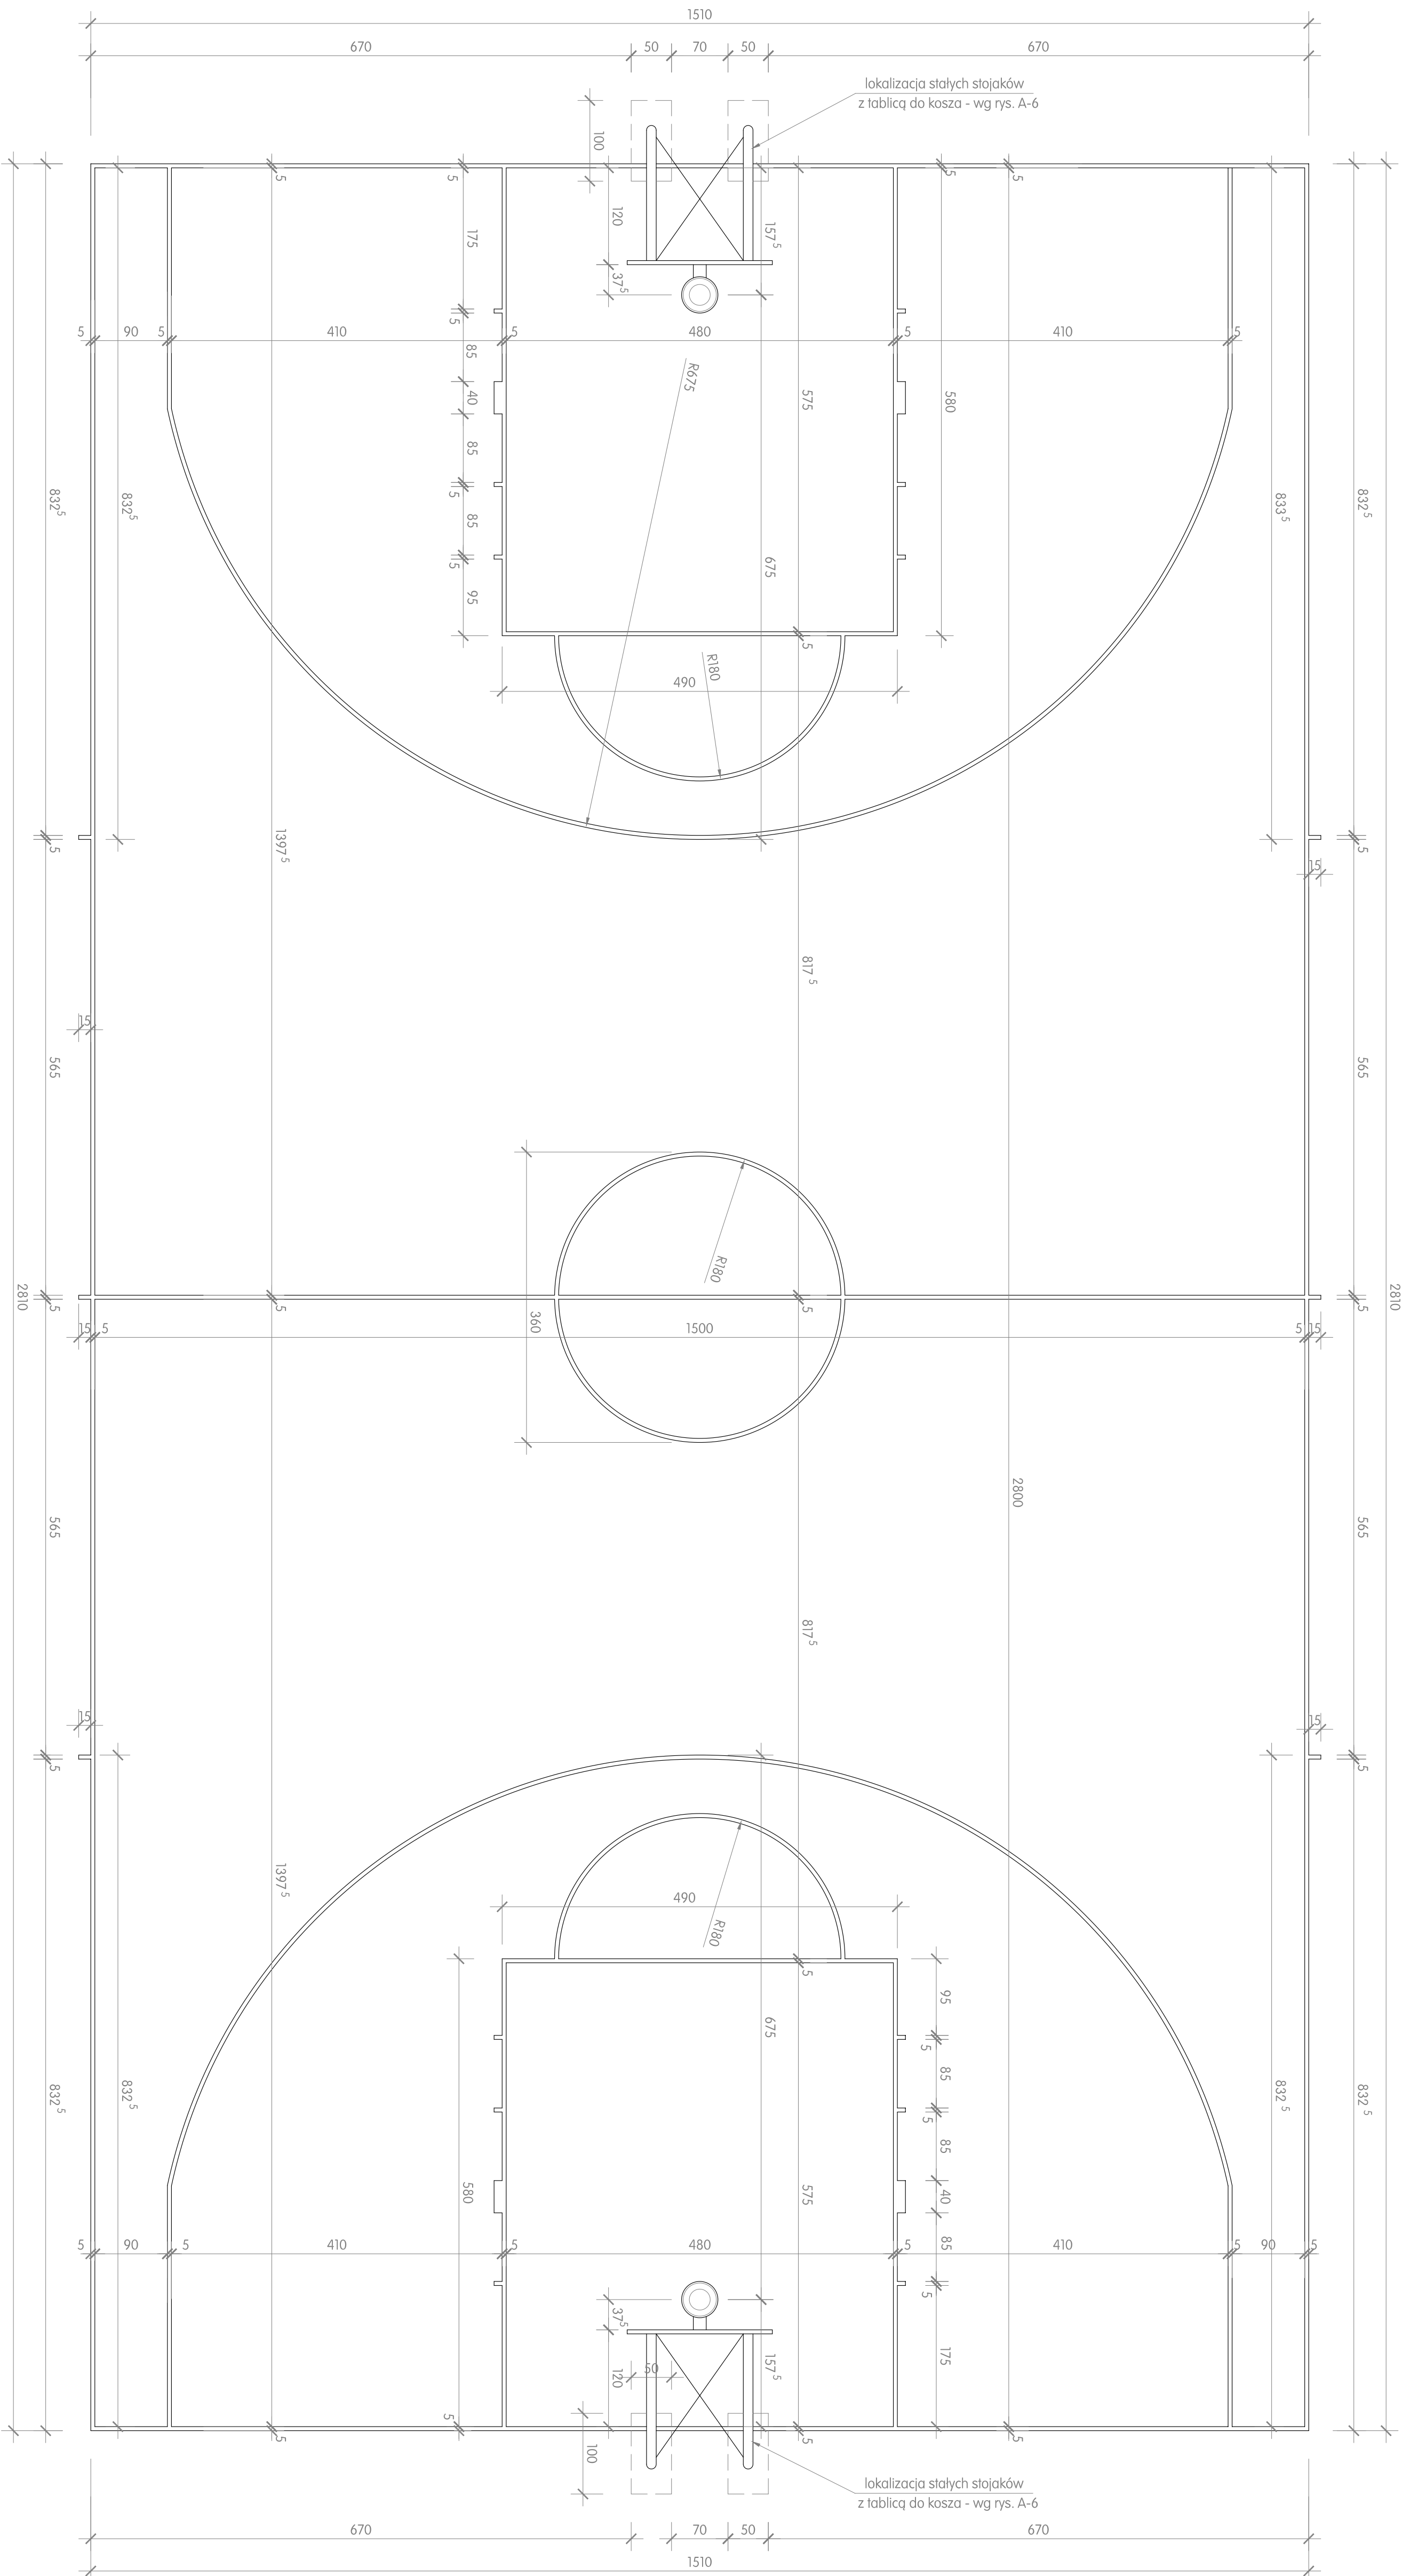

- LWAGA.**
- stołki siłowe ociekowane, dwustronne, montowane w ulicach,
 - mechanizm regulacji wysokości - 2 kpl
 - tablica epoksydowa 105x180cm z ramą stalową,
 - obręcz standard, siatka do obręczy - 2 kpl
 - wszystkie zmontowane urządzenia sportowe powinny posiadać
 - niezbędne ośsy dopuszczające je do stosowania w tego typu obiektach
 - linie boiska do koszykówki szer. 5cm - w kolorze białym

Obiekt:	KOMPLEKS BOISK SPORT. - MOJE BOISKO-ORLIK 2017 W KOSZCIE	data oprac.
Temat:		Nr rys.
tytuł	architekt.	A-4
rysunku.		s k a l a
projektant:	BOISKO DO KOSZYKÓWKI	
opracował:		