


BOISKO DO SIATKÓWKI

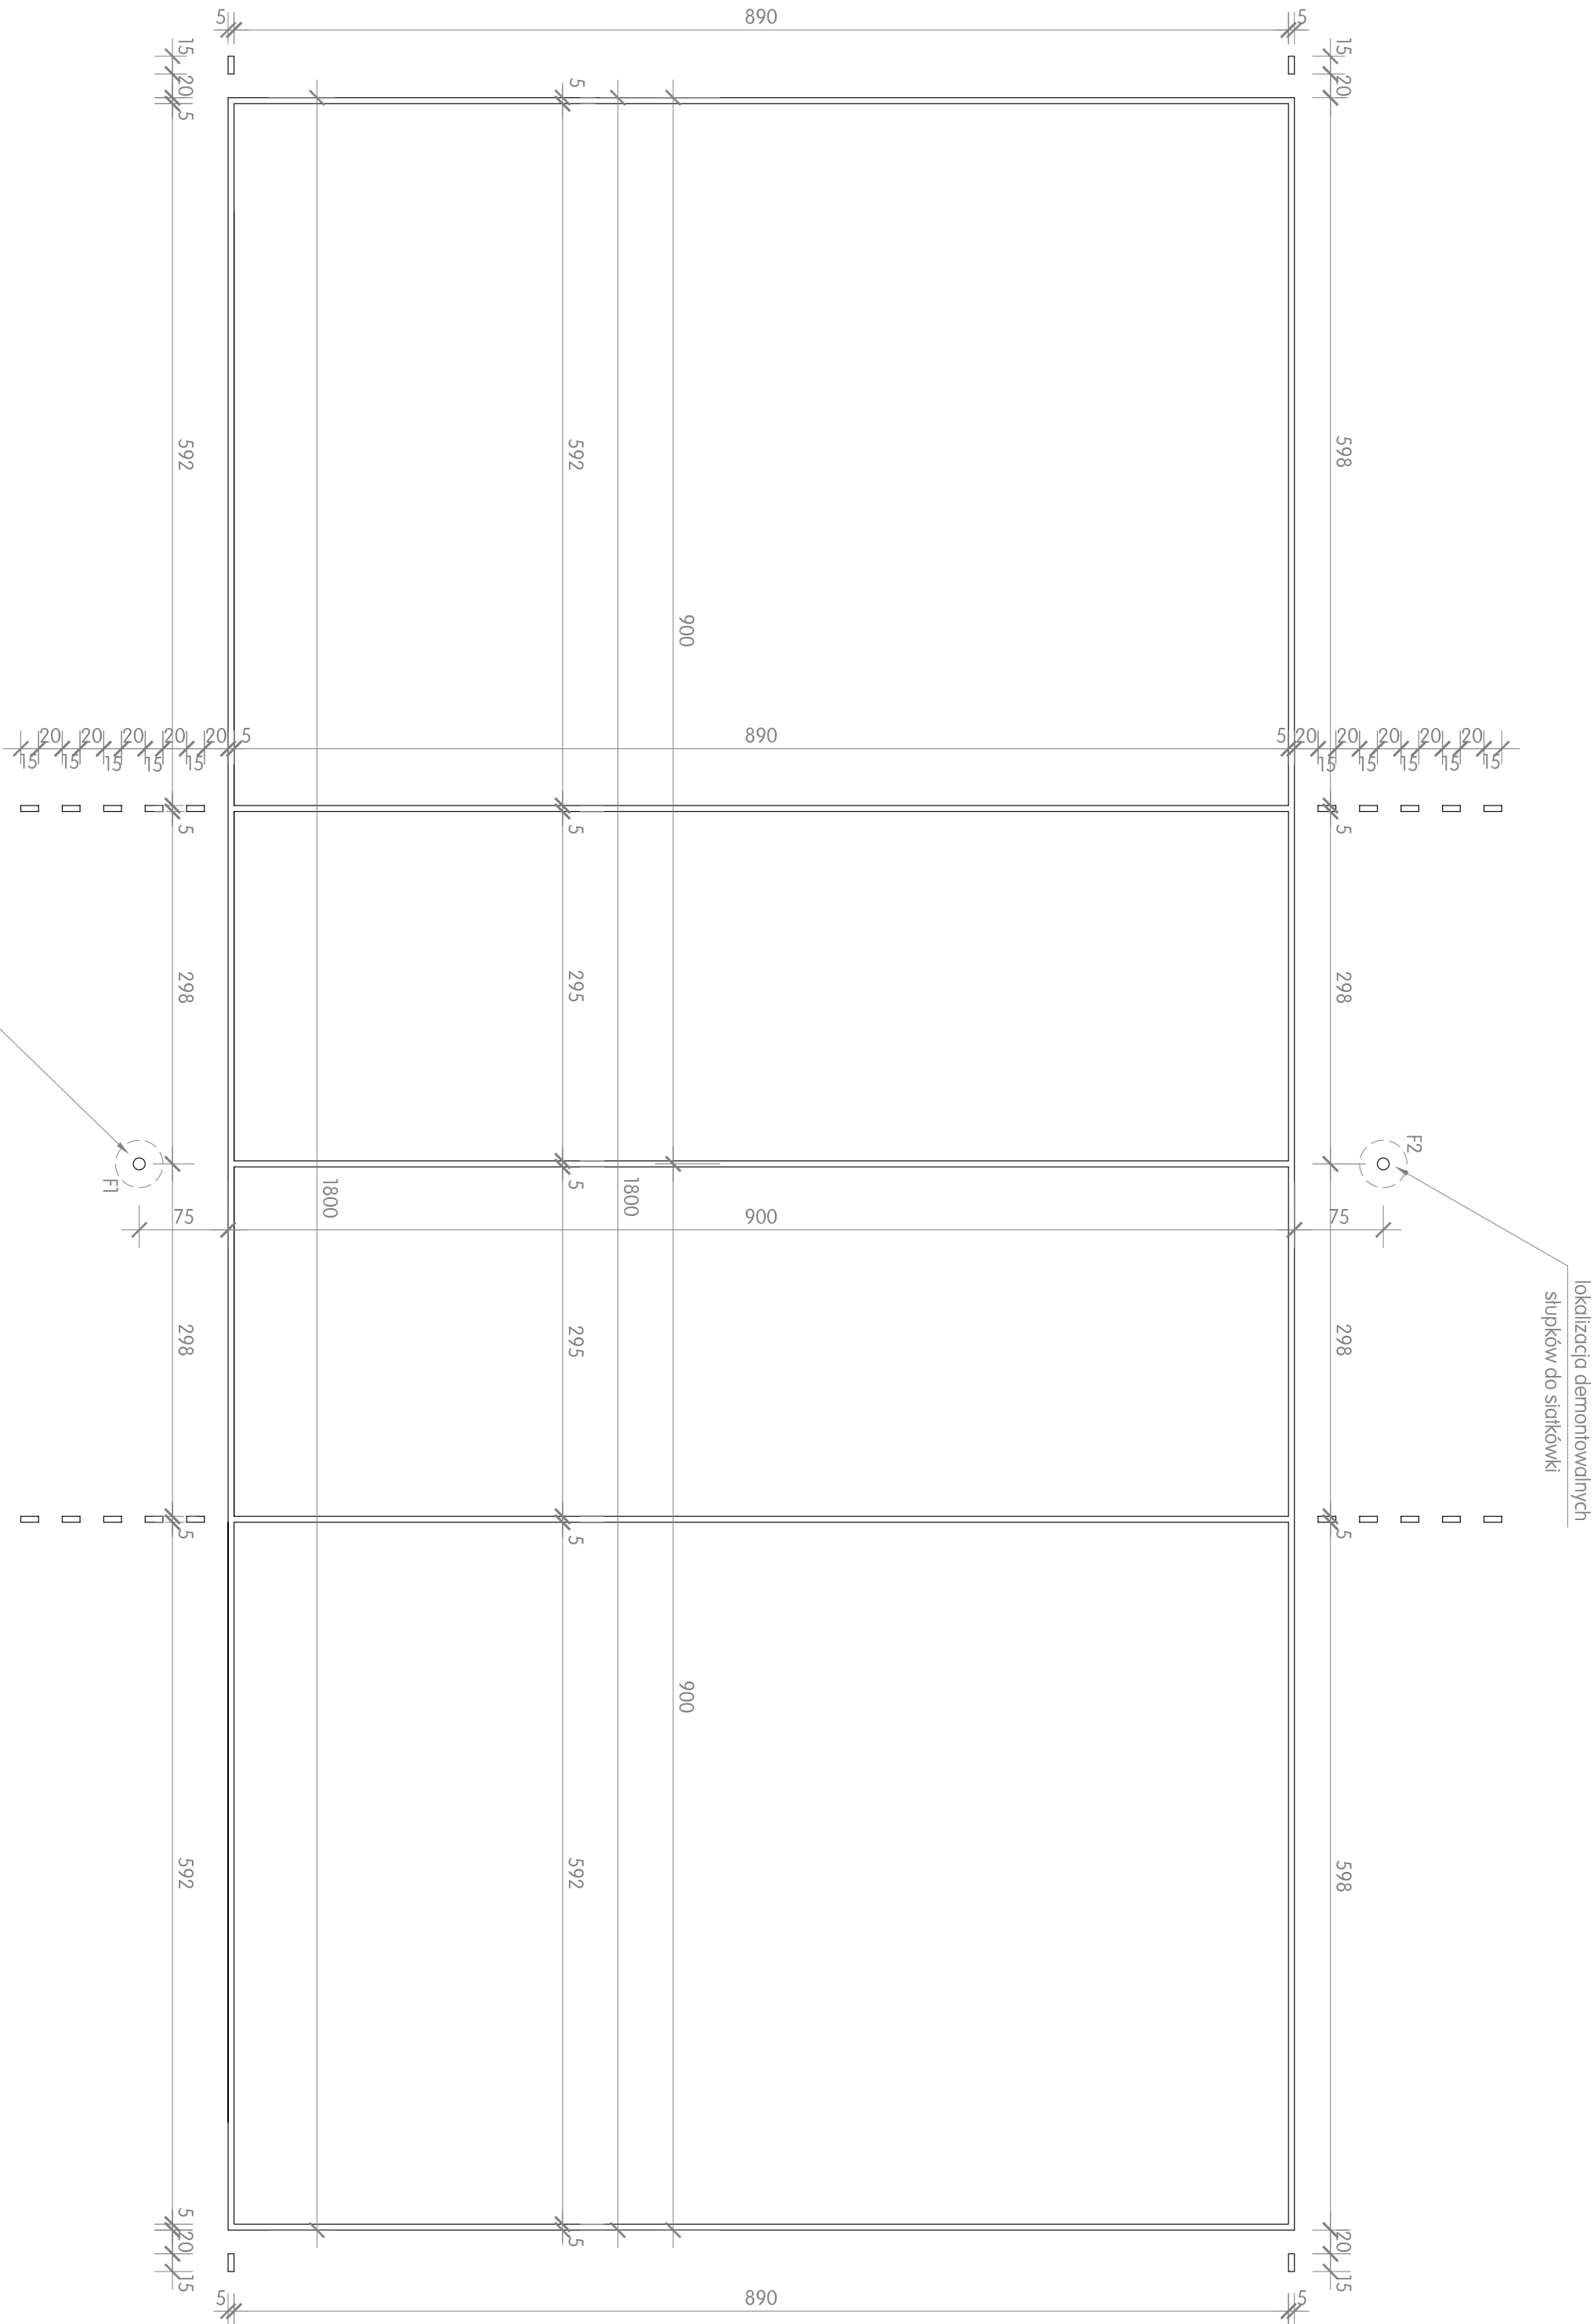

lokalizacja demontowalnych
słupków do siatkówki

lokalizacja demontowalnych
słupków do siatkówki

UWAGA:

- słupki do siatkówki, aluminiowe, wielofunkcyjne (badminton, tenis, siatkówka) komplet - słupki do siatkówki - 2szt (1stosn. sędzi.) + siatka do siatkówki - 1szt
- F1, F2 - fundam. żelbet. ø 40cm głęb. 1,2m, góra poniżej naw. poliurei; zbrojenie 6 ø10 34G5, siłzemia spiralne ø 4,5mm SIO-b
- wszystkie zamontowane urządzenia sportowe powinny posiadać niezbędne atesty dopuszczające je do stosowania w tego typu obiektach
- linie boiska do siatkówki szer. 5cm - w kolorze żółtym

Obiekt:	KOMPLEKS BOISK SPORT. "MOJE BOISKO-ORLIK 2012"	KOSINA	data oprac.
Temat:	MODERNIZACJA KOMPLEKSU ORLIK - ETAP II		02.2025
tytuł rysunku:	BOISKO DO SIATKÓWKI		Nr rys. A - 5
projektant:			sk o i o
opracował:			