


BOISKO DO KOSZYKÓWKI

SKALA 1:50

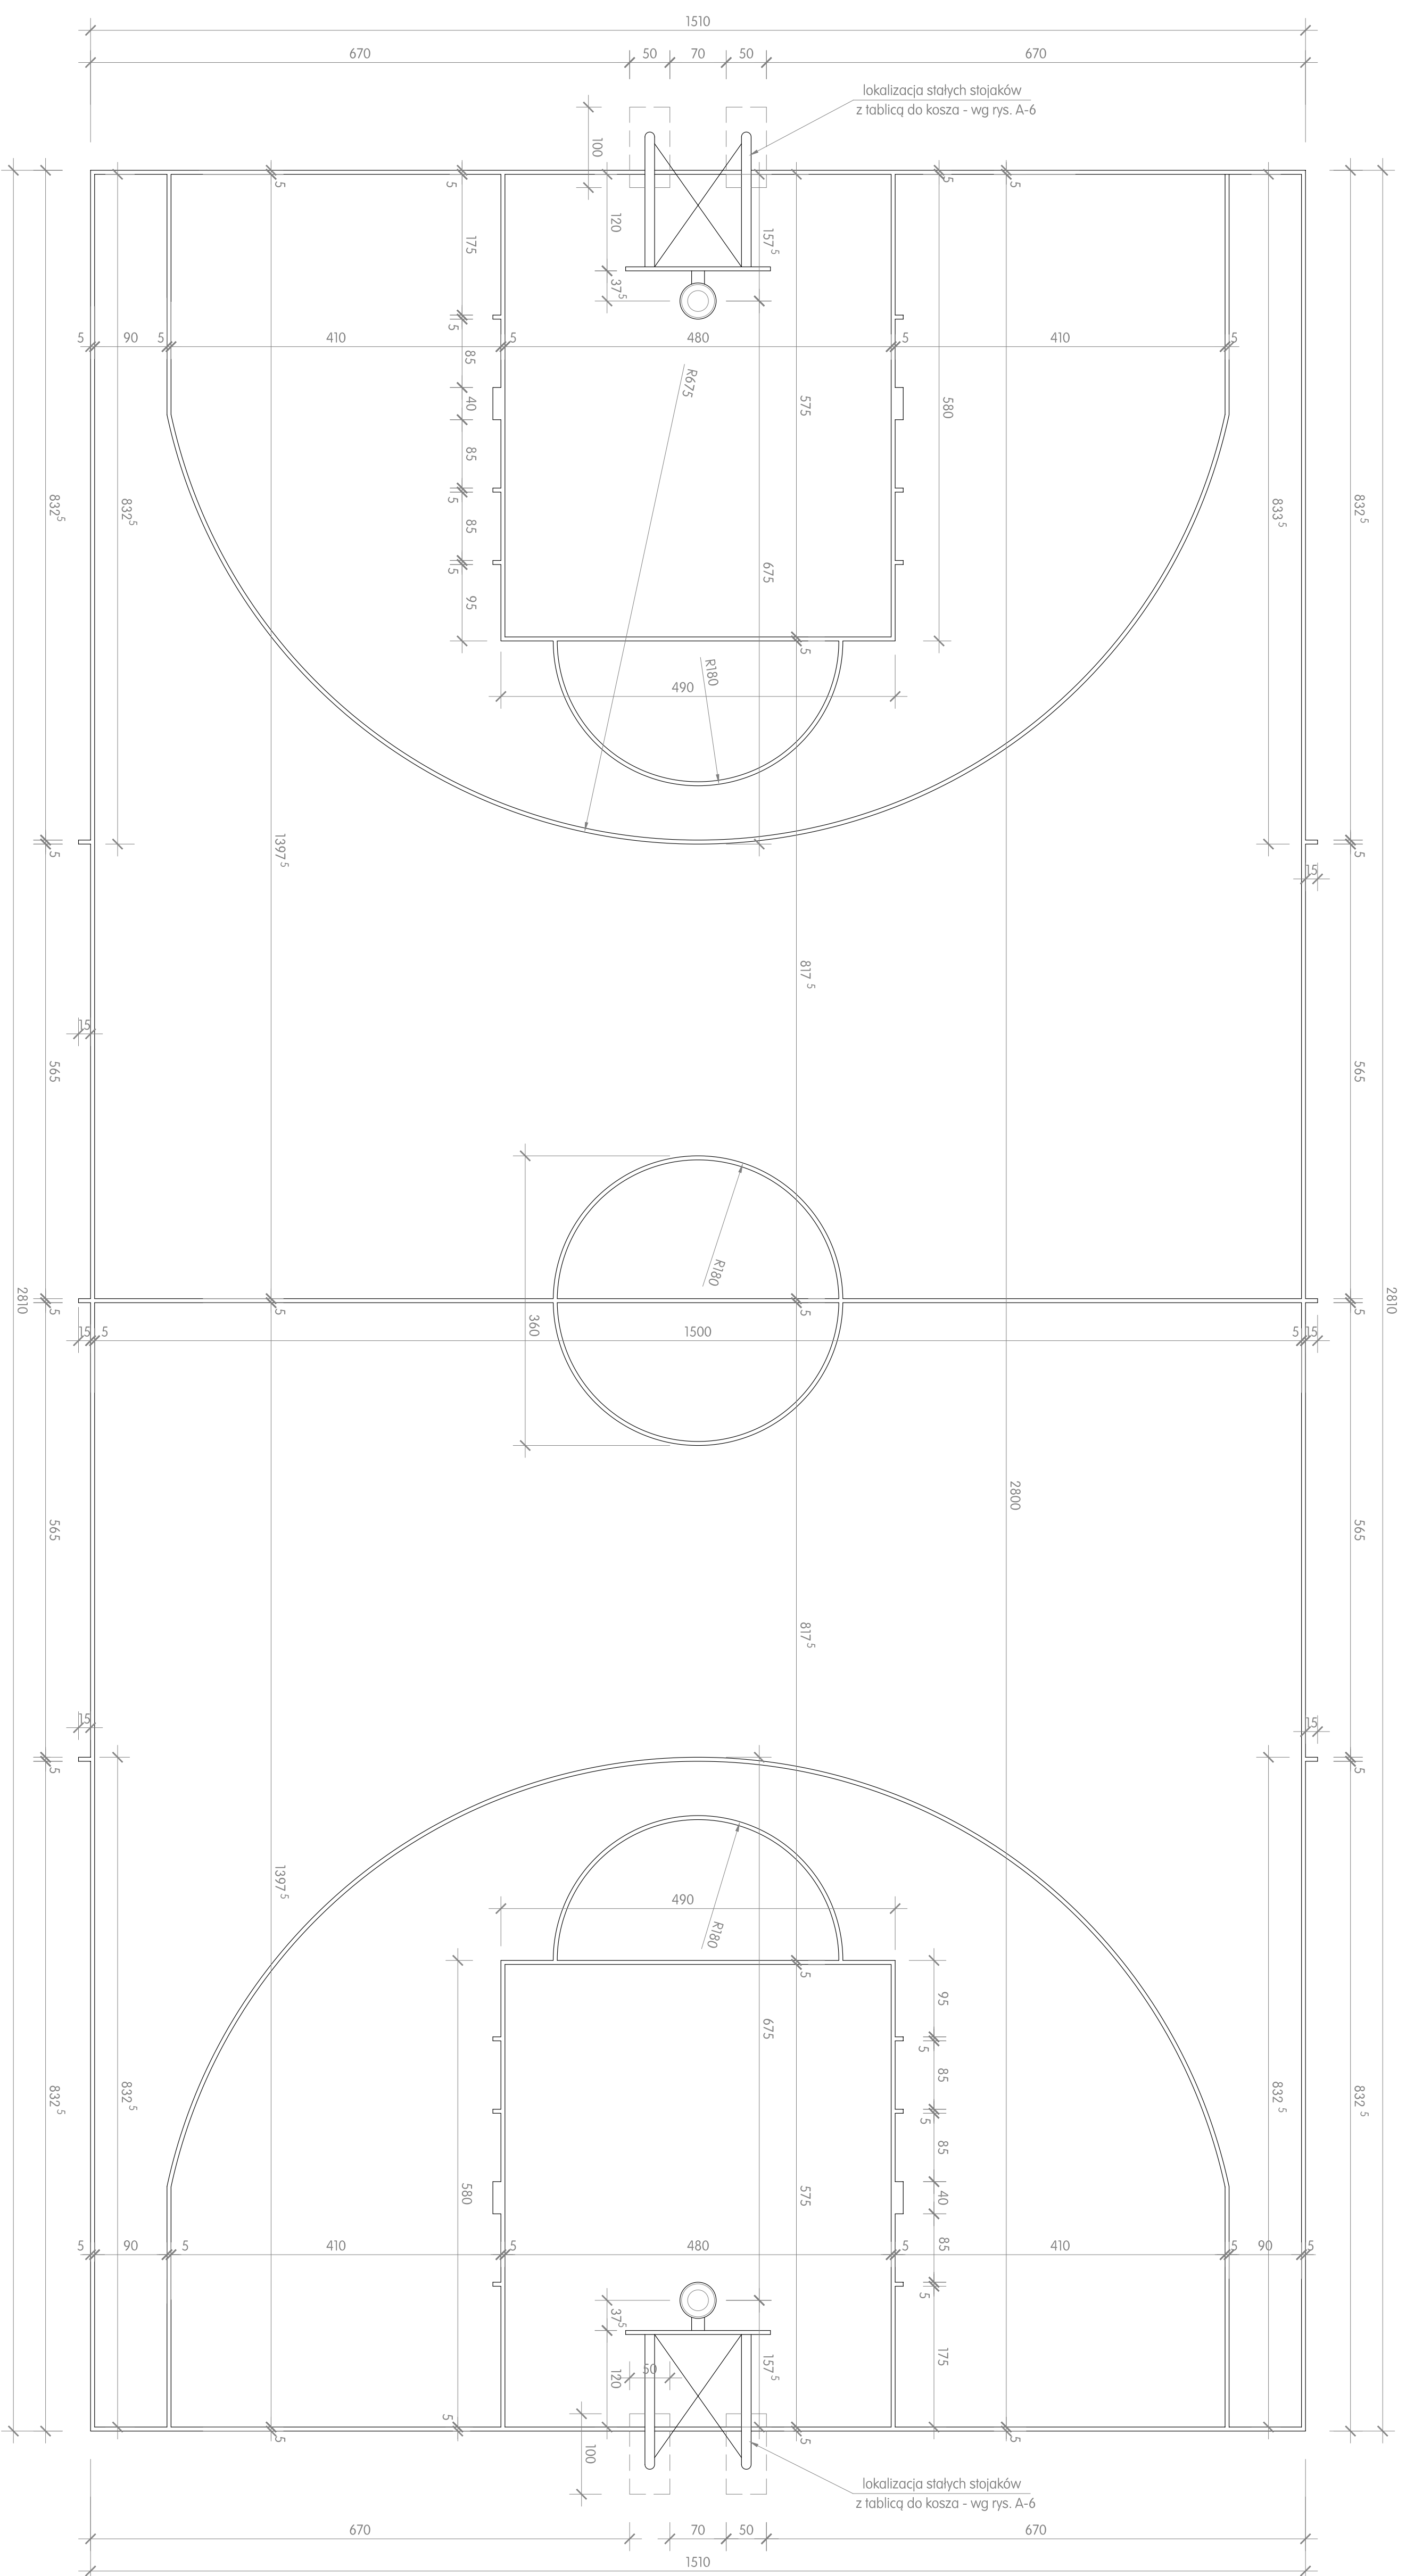

UWAGA:

- [illegible]

	A n d r e j	L e n i w i c z	B u d o w n i c t w o	O g l o s i n e
Obiekt:	KOMPLEKS BOISK SPORT "MŁDIE BOISKÓ-ORLIK 2012" W WYSOKICH-BLZ.397/10.392/9			data wydruku: 05.2012
Temat:	BUDOWA BOISK SPORTOWYCH W RAMACH ZADANIA - BUDOWA			
Orzeczenie:	KOMPLEKSU MŁDIE BOISKÓ-ORLIK 2012 W WYSOKICH, GMINA ŁANCIUT			
Typu ogłoszenia:	BOISKÓ DO KOZYSKÓWKI			
projektant:	mgr inż. arch. Rafał Owczarek upr. proj. nr A-01/02			
opracował:	mgr inż. Andrzej Janiewicz upr. bud. AW/5346/403.602			
	skala 1:50			