



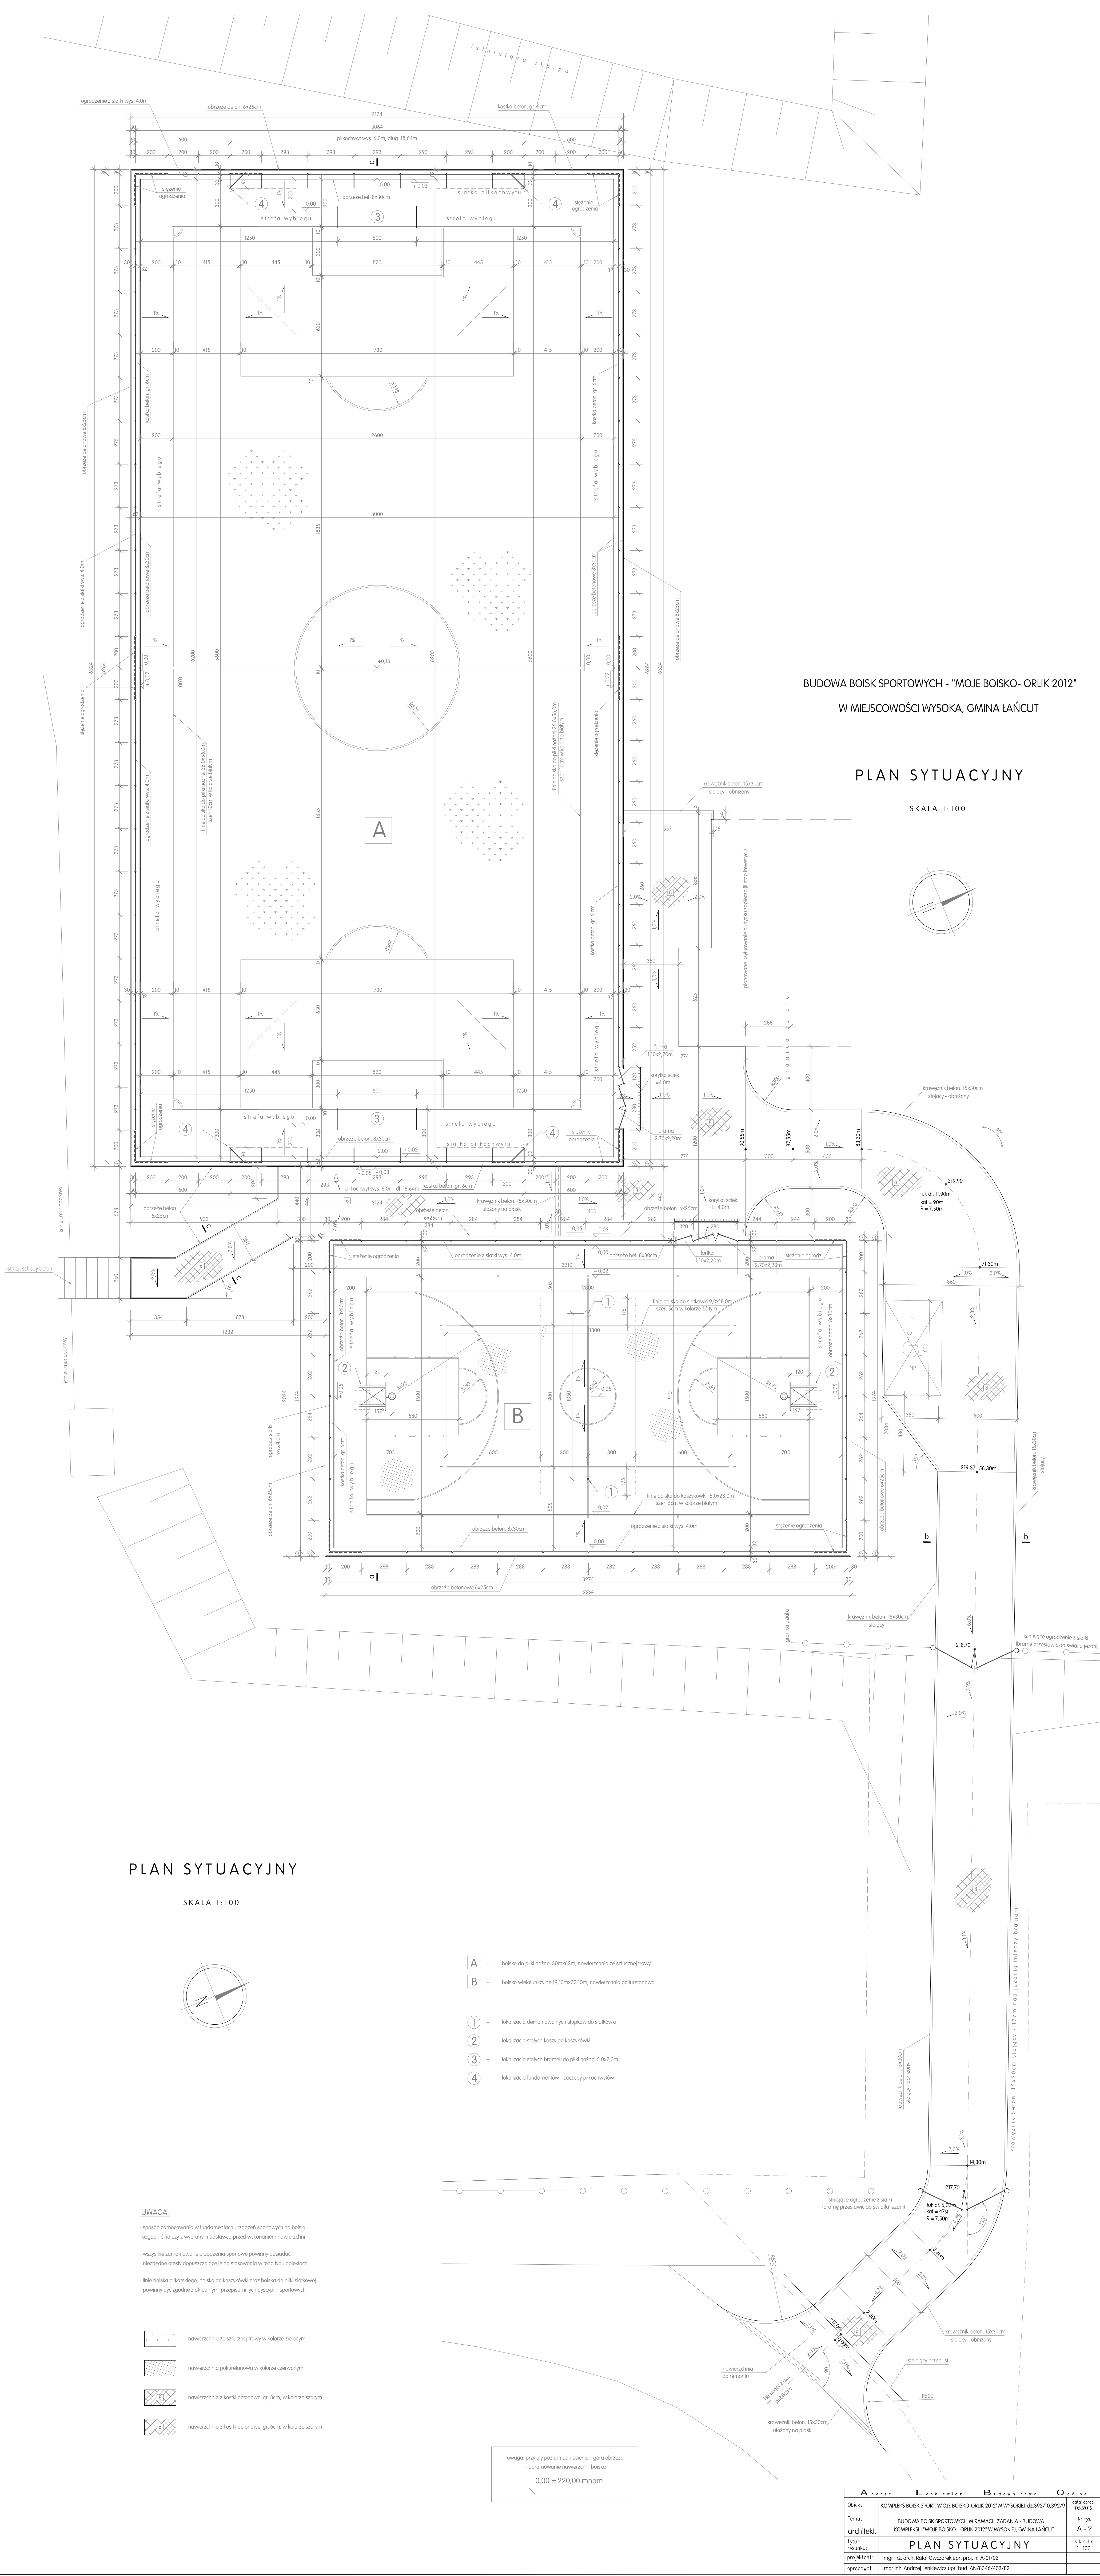

PLAN SYTUACYJNY

SKALA 1:100

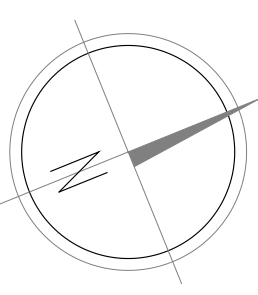


- 1 - lokalizacja demontowanych słupów do siatki
- 2 - lokalizacja starych koszy do koszykówki
- 3 - lokalizacja starych bramek do piłki nożnej 5.0x2.0m
- 4 - lokalizacja fundamentów - zaczepy piłkoczerwne

UWAGA

sposób zamocowania w fundamentach urządzeń sportowych na boisku
linie boiska piłkarskiego, boiska do koszykówki oraz boiska do piłki nożnej
powinny być zgodne z aktualnymi przepisami tych dyscyplin sportowych

- nawierzchnia ze sztucznej trawy w kolorze zielonym
- nawierzchnia z kostki betonowej gr. 6cm, w kolorze szarym

uwaga: przyjęty poziom odniesienia - gniazda
- obramowanie nawierzchni boiska
0.00 = 220.00 mnpm

A	W	L	B	O
