


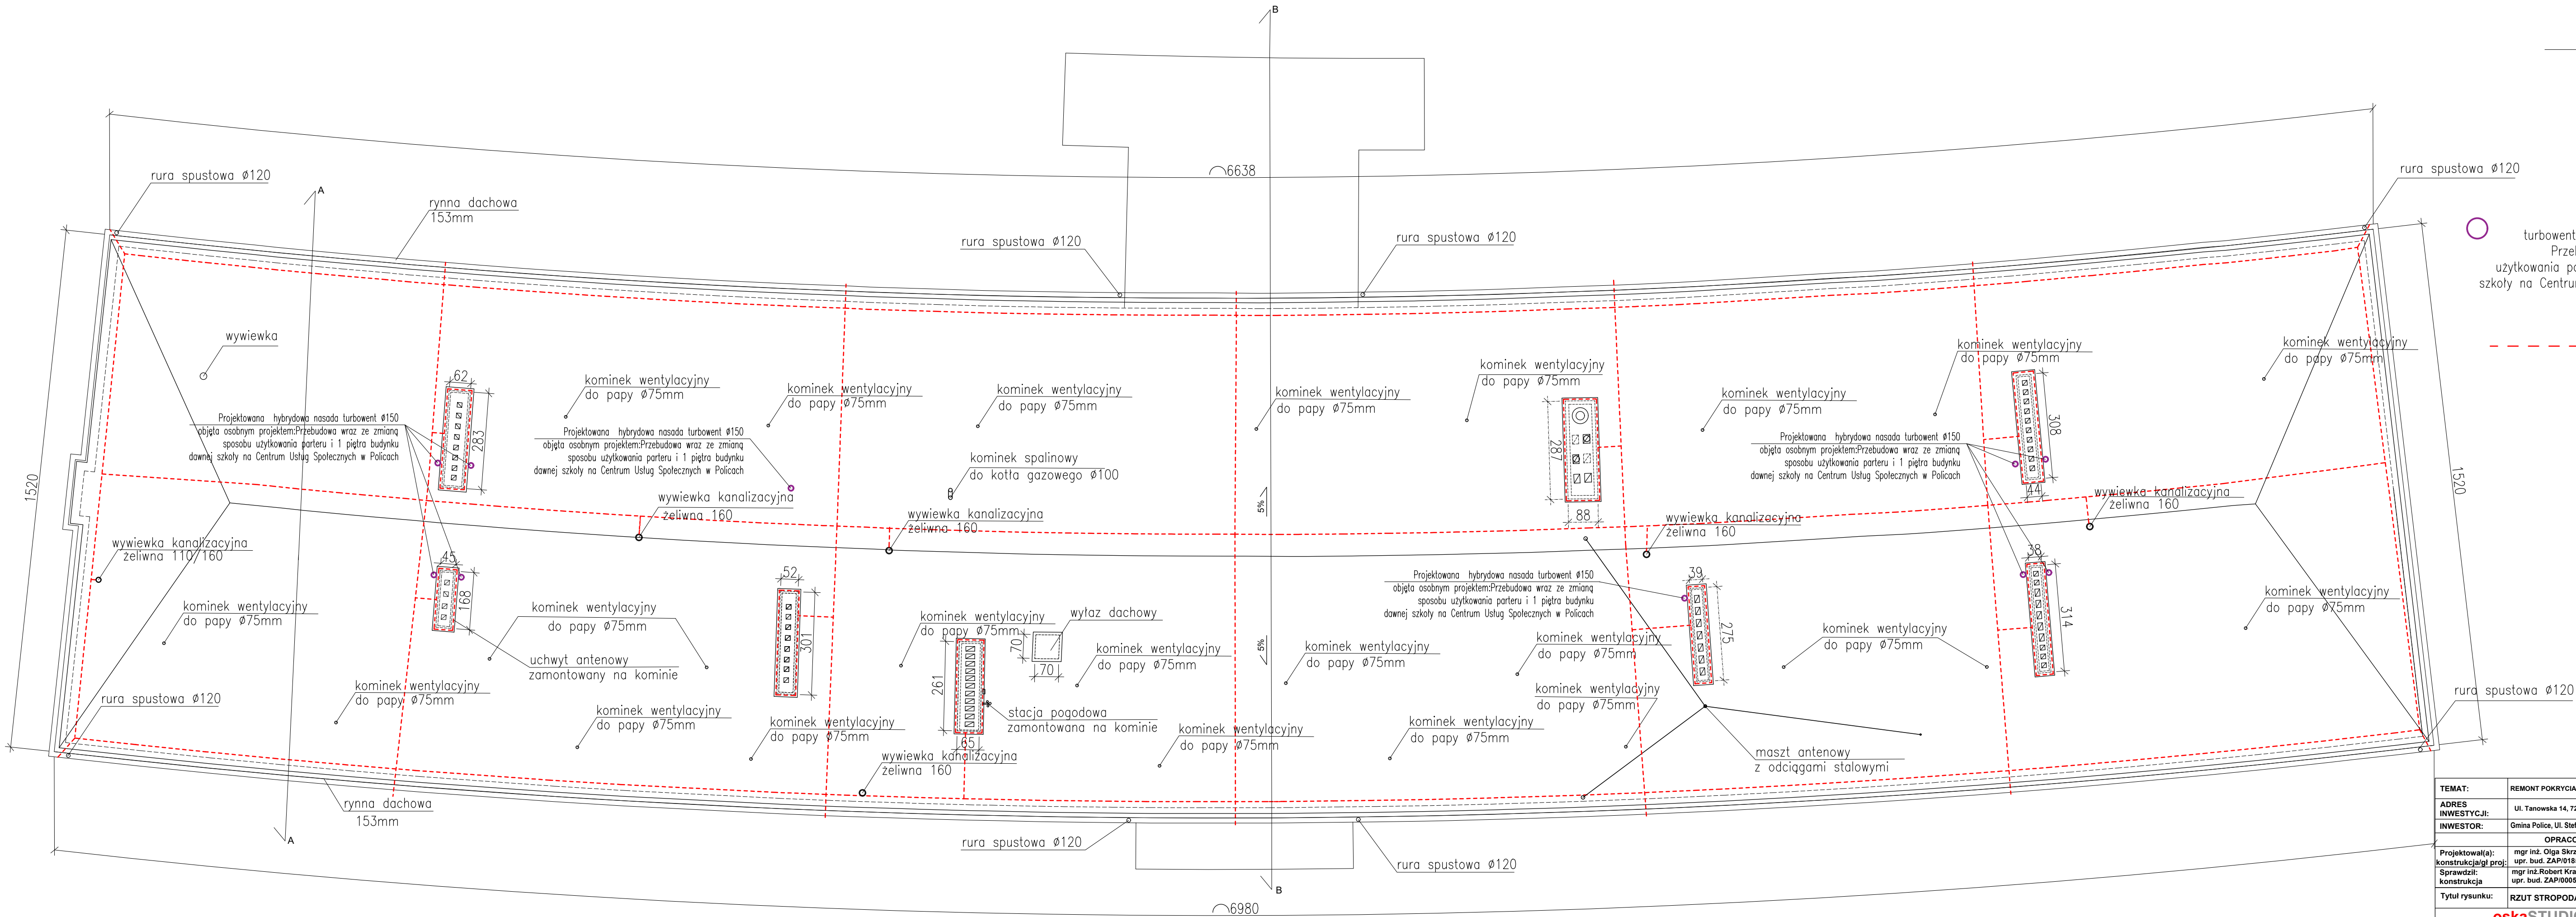

Projektowana hybrydowa nasada turbowent Ø150  
 objęta osobnym projektem: Przebudowa wraz ze zmianą sposobu użytkowania parteru i 1 piętra budynku dawnej szkoły na Centrum Usług Społecznych w Policach

- - - - - instalacja odgromowa istniejąca

|   |                                                                                  |                   |         |
|---|----------------------------------------------------------------------------------|-------------------|---------|
| TEMAT:   | REMONT POKRYCIA I TERMOMODERNIZACJA STROPODACHU BUDYNKU                          |                   |         |
| ADRES INWESTYCJI:   | Ul. Tanowska 14, 72-010 Police, Działka nr 2044, obręb nr Police 6, gmina Police |                   |         |
| INWESTOR:   | Gmina Police, Ul. Stefana Batorego 3, 72-010 Police                              |                   |         |
| OPRACOWAŁ:   | Podpisy:                                                                         | Faza:             |         |
| Projektował(a): mgr inż. Olga Skrzypczuk-Krawczyk                                                                                   | upr. bud. ZAP/0185/PWBkb/2015                                                    | PROJEKT BUDOWLANY |         |
| Sprawił(a): mgr inż. Robert Krawczyk                                                                                                | upr. bud. ZAP/0005/POOK/11                                                       |                   |         |
| Tytuł rysunku:   | RZUT STROPODACHU - INWENTARYZACJA                                                | Skala: 1:100      |         |
| oskaSTUDIO<br>Olga Skrzypczuk-Krawczyk<br>ul. Guliwera 38/1<br>71-037 Szczecin<br>Email: ołaskrzypczuk@wp.pl<br>Mobile: 606 891 312 |                                                                                  | NR RYS.:          | PB- 02  |
|   |                                                                                  | DATA:             | 07.2026 |