


RZUT STROPODACHU  
stan projektowany

skala 1:100

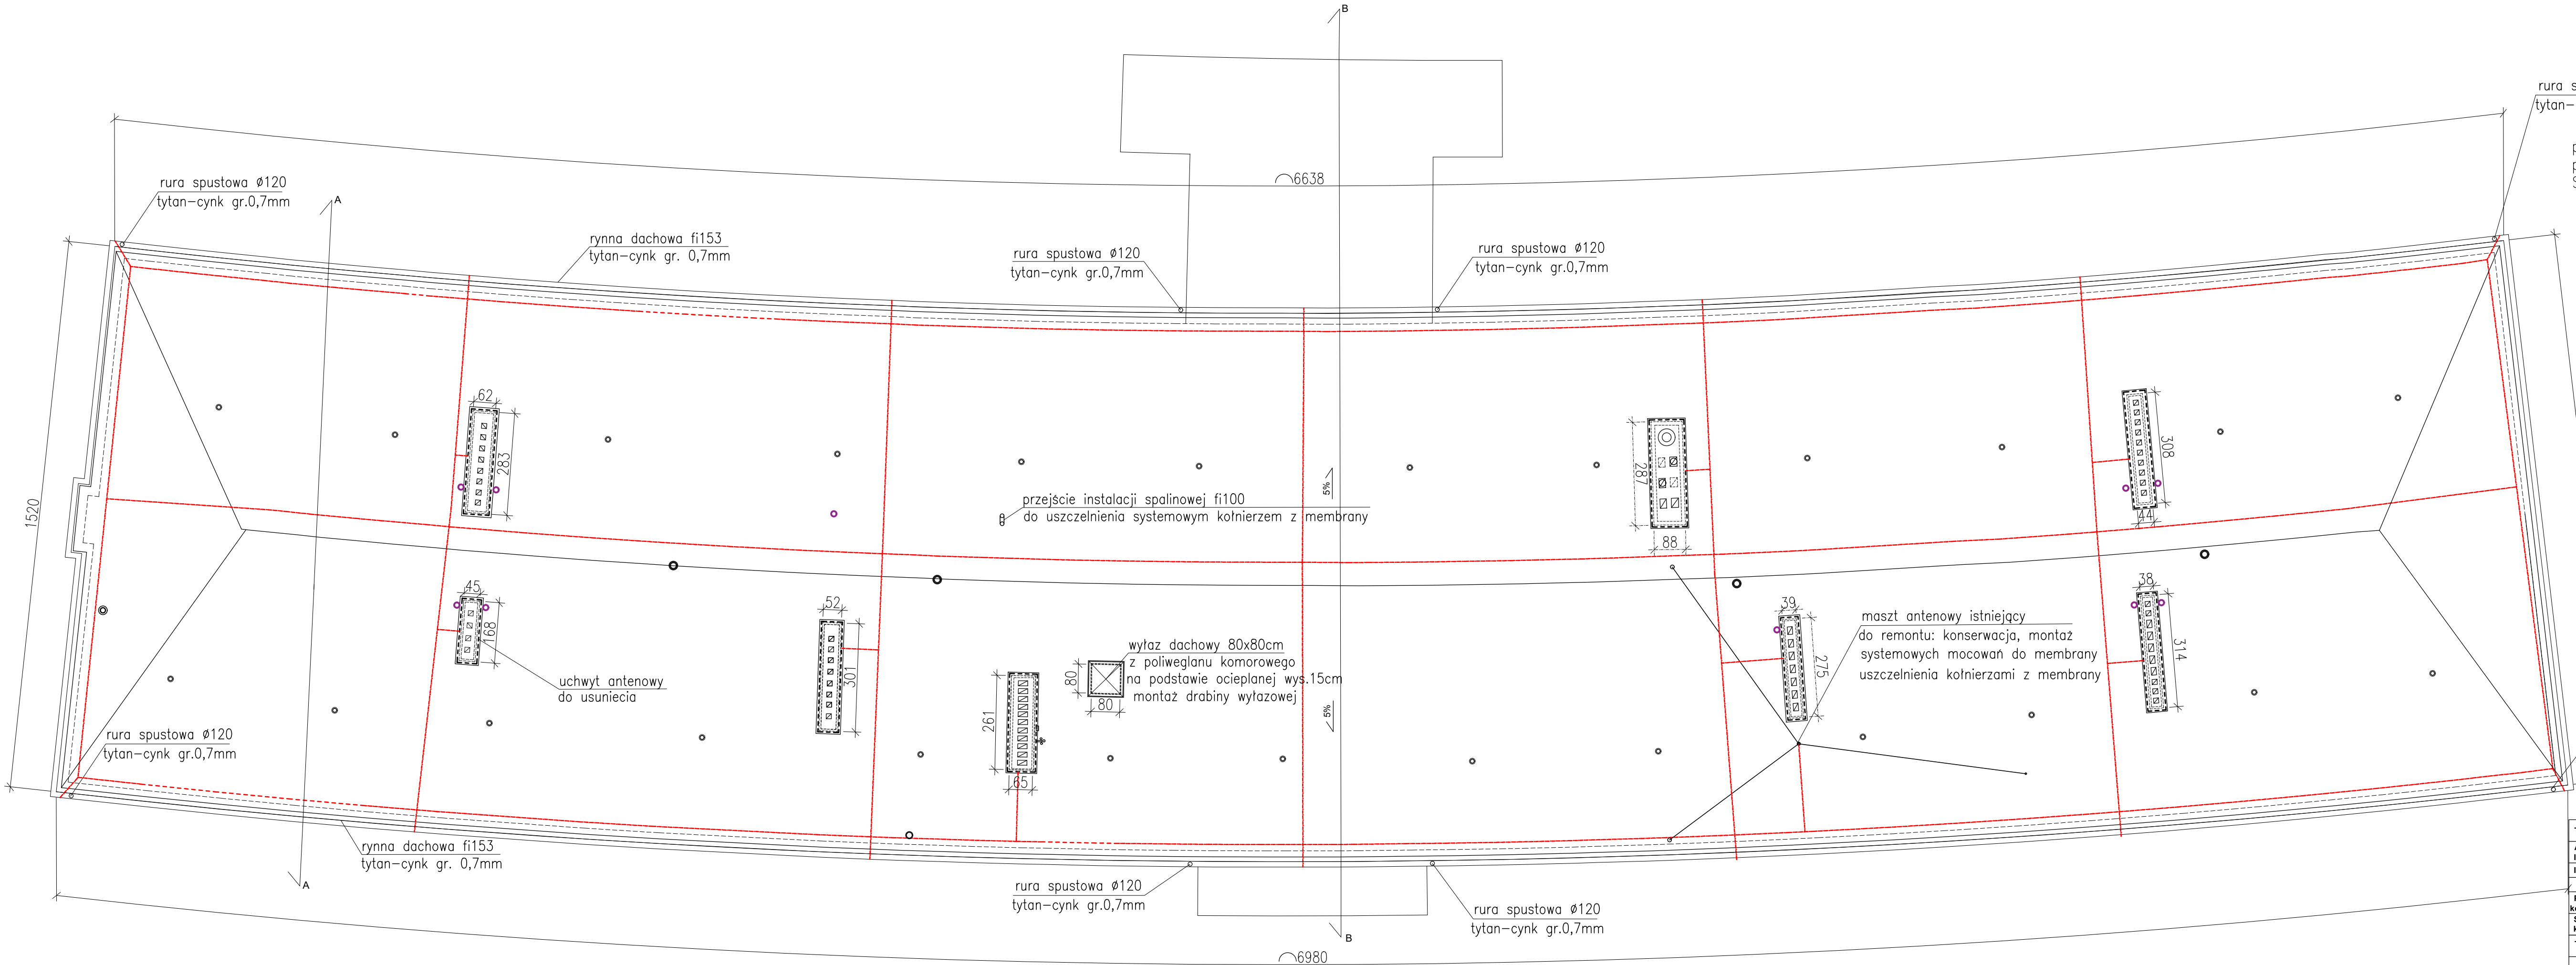

rura spustowa Ø120  
tytan-cynk gr.0,7mm

System dachowy REI30 Broof (T1) Producenta posiadającego certyfikację dla całego systemu pokrycia.

System musi się składać z następujących warstw:

- Preparat gruntujący;
- Papa paroizolacyjna z wkładką aluminiową;
- Termoizolacja stropodachu styropianem EPS 100 0,037 gr. 15cm;
- korekta ewentualnych warstw spadkowych ze styropianu EPS;
- Włóknina szklana jako warstwa przekładkowa;
- Membrana dachowa TPO lub PCV gr 1,5mm

LEGENDA:

kominki wywiewek kanalizacyjnych średnica 110mm/160mm z kołnierzami z membrany i połączeniem szczelnym kominka z pionem instalacyjnym szt.6

kominki sytemowe wentylujące pokrycie fi 75mm z kołnierzem z membrany szt.26

Projektowana hybrydowa nasada turbowent Ø150 objęta osobnym projektem:Przebudowa wraz ze zmianą sposobu użytkowania parteru i 1 piętra budynku dawnej szkoły na Centrum Usług Społecznych w Policach do uzgodnienia podczas realizacji sposób montażu – Po stronie Wykonawcy przebudowy szt.10

--- instalacja odgromowa wymieniona na nową na podstawach systemowych wklejanych w membranę dachową w rozstawie 1–1,5m zwody pionowe do pozostawienia, instalacja na czapach kominowych do pozostawienia konserwacja instalacji odgromowej

rura spustowa Ø120  
tytan-cynk gr.0,7mm

TEMAT: REMONT POKRYCIA I TERMOMODERNIZACJA STROPODACHU BUDYNKU

ADRES INWESTYCJI: Ul. Tanowska 14, 72-010 Police, Działka nr 2044, obręb nr Police 6, gmina Police

INWESTOR: Gmina Police, Ul. Stefana Batorego 3, 72-010 Police

OPRACOWALI: Podpisy: Faza:

Projektował(a): mgr inż. Olga Skrzypczuk-Krawczyk upr. bud. ZAP/0185/PWBKb/2015 PROJEKT

Sprawił: mgr inż. Robert Krawczyk upr. bud. ZAP/0005/POOK/11 BUDOWLANY

Tytuł rysunku: RZUT STROPODACHU- STAN PROJEKTOWANY Skala: 1:100

oskaSTUDIO  
Olga Skrzypczuk-Krawczyk

ul. Guliwera 28/1  
71-037 Szczecin  
Email: olgaskrzypczuk@wp.pl  
Mobile: 606 891 372

NR RYS.:

PB- 04

DATA:

07.2026