

ELEMENT III: ZAŁĄCZNIKI PROJEKTU BUDOWLANEGO

Branża: PROJEKT ZAGOSPODAROWANIA TERENU, ARCH. – BUD.
Faza: PROJEKT BUDOWLANY

Nazwa zamierzenia
budowlanego: **BUDOWA PLACU ZABAW: BUDOWA OBIEKTÓW MAŁEJ ARCHITEKTURY, OGRODZENIA NISKIEGO ORAZ WYKONANIE NAWIERZCHNI TERENOWYCH W MIEJSCU PUBLICZNYM W RAMACH REALIZACJI PROJEKTU „TWORZENIE PRZYJAZNYCH PRZESTRZENI REKREACYJNYCH W GMINIE GOŚCINO POPRZECZ BUDOWĘ I PRZEBUDOWĘ 7 PLACÓW ZABAW, CELEM POPRAWY DOSTĘPU DO MAŁEJ INFRASTRUKTURY PUBLICZNEJ”**

Kat. ob. budowlanego: VIII
Adres obiektu
budowlanego: Ramlewo
78-120, gm. Gościno
Działka, obr. ewid. dz. 154/26; obr. ewid. 0072 Ramlewo
Identyfikatory działki: 320803_5.0072.154/26
Jedn. ewid. Ramlewo, gm. Gościno, powiat kołobrzeski

Inwestor: **Gmina Gościno**
Ul. IV Dywizji Wojska Polskiego 58, 78-120 Gościno
NIP: 671-171-01-76

Jednostka
projektowa: **Salt Studio** Patrycja Zielińska
Ul. Gniewska 21/45, 81-047 Gdynia
NIP: 9581556629

Data opracowania: 25.04.2026, Gdynia

SKŁAD ZESPOŁU PROJEKTOWEGO:

Branża	Imię i nazwisko, specjalność i nr uprawnień budowlanych	Podpis
ARCHITEKTONICZNA		
Projektant architektury:	mgr inż. arch. PATRYCJA ZIELIŃSKA upr. nr: 200/POOKK/IV/2016 <i>Upr. bud. do projektowania bez ograniczeń w specj. architektonicznej</i>	

SPIS ZAWARTOŚCI

	str.
Strona tytułowa	1
Spis zawartości projektu	2

ELEMENT III

ZAŁĄCZNIKI PROJEKTU BUDOWLANEGO

Załącznik 1.	INFORMACJA DOTYCZĄCA BIOZ	3
Załącznik 2.	Wypis z rej. gruntów	9
Załącznik 3.	Protokół oraz karta rejestracyjna mapy do celów projektowych	10
Załącznik 4.	Mapa do celów projektowych, skala 1:500	12

ZAŁĄCZNIKI PROJEKTU BUDOWLANEGO**A: INFORMACJA DOTYCZĄCA BEZPIECZEŃSTWA
I OCHRONY ZDROWIA**

Branża: PROJEKT ZAGOSPODAROWANIA TERENU, ARCH. – BUD.
Faza: PROJEKT BUDOWLANY

Nazwa zamierzenia
budowlanego: **BUDOWA PLACU ZABAW: BUDOWA OBIEKTÓW MAŁEJ ARCHITEKTURY,
OGRODZENIA NISKIEGO ORAZ WYKONANIE NAWIERZCHNI
TERENOWYCH W MIEJSCU PUBLICZNYM
W RAMACH REALIZACJI PROJEKTU „TWORZENIE PRZYJAZNYCH
PRZESTRZENI REKREACYJNYCH W GMINIE GOŚCINO POPRZECZ
BUDOWĘ I PRZEBUDOWĘ 7 PLACÓW ZABAW, CELEM POPRAWY
DOSTĘPU DO MAŁEJ INFRASTRUKTURY PUBLICZNEJ”**

Kat. ob. budowlanego: VIII
Adres obiektu
budowlanego: Ramlewo
78-120, gm. Gościno
Działka, obr. ewid. dz. 154/26; obr. ewid. 0072 Ramlewo
Identyfikatory działki: 320803_5.0072.154/26
Jedn. ewid. Ramlewo, gm. Gościno, powiat kołobrzeski

Inwestor: **Gmina Gościno**
Ul. IV Dywizji Wojska Polskiego 58, 78-120 Gościno
NIP: 671-171-01-76

Jednostka
projektowa: **Salt Studio** Patrycja Zielińska
Ul. Gniewska 21/45, 81-047 Gdynia
NIP: 9581556629

Data opracowania: 25.04.2025, Gdynia

SKŁAD ZESPOŁU PROJEKTOWEGO:

Branża	Imię i nazwisko, specjalność i nr uprawnień budowlanych	Podpis
ARCHITEKTONICZNA		
Projektant architektury:	mgr inż. arch. PATRYCJA ZIELIŃSKA upr. nr: 200/POOKK/IV/2016 <i>Upr. bud. do projektowania bez ograniczeń w specj. architektonicznej</i>	

SPIS TREŚCI

	str.
1. DANE OGÓLNE	5
1.1 Lokalizacja opracowania	5
1.2 Inwestor	5
1.3 Jednostka projektowa	5
1.4 Podstawa opracowania	5
1.5 Rodzaj i kategoria obiektu budowlanego	5
1.6 Przedmiot i zakres opracowania	5
2. INFORMACJA BIOZ	6
2.1 Zakres i kolejność robót	6
2.2 Wykaz istniejących obiektów budowlanych	6
2.3 Przewidywane zagrożenia występujące podczas realizacji robót	6
2.4 Elementy zagospodarowania terenu mogące stworzyć zagrożenie dla bezpieczeństwa i zdrowia ludzi	7
2.5 Instruktaż pracowników	7
2.6 Wykazanie środków technicznych i organizacyjnych zapobiegających niebezpieczeństwom wynikających z wykonywania robót budowlanych w strefach szczególnego zagrożenia zdrowia lub w ich sąsiedztwie, w tym zapewniających bezpieczną i sprawną komunikację, umożliwiającą szybką ewakuację, na wypadek zagrożeń	7
2.7 Miejsce przechowywania dokumentacji budowy	7
2.8 Zagospodarowanie i organizacja terenu budowy	8

1. DANE OGÓLNE

1.1. Lokalizacja inwestycji

dz. 154/26; obr. ewid. 0072 Ramlewo
320803_5.0072.154/26
Ramlewo, gm. Gościno, powiat kołobrzeski

1.2. Inwestor

Gmina Gościno
Ul. IV Dywizji Wojska Polskiego 58,
78-120 Gościno

1.3. Jednostka projektowa

Salt Studio Patrycja Zielińska
Ul. Gniewska 21/45, 81-047 Gdynia
NIP: 9581565629

1.4. Podstawa opracowania

- Umowa zawarta pomiędzy Zamawiającym a Wykonawcą – Jednostką Projektową
- Zakres zdefiniowany przez Zamawiającego
- Uzgodnienia z Zamawiającym
- Wizja lokalna
- Mapa do celów projektowych
- Obowiązujące przepisy oraz normy

1.5. Rodzaj i kategoria obiektu budowlanego

Rodzaj obiektu budowlanego:
- obiekty małej architektury na terenie rekreacyjnym

Kategoria obiektu budowlanego:
- VIII – inne budowle

1.6. Przedmiot, cel i zakres opracowania

Przedmiotem opracowania jest projekt budowy placu zabaw: budowy obiektów małej architektury trwale związanych z gruntem wraz z wykonaniem nawierzchni terenowych i ogrodzenia niskiego na terenie części działki nr ewid. 154/26, obr. 0072 w miejscowości Ramlewo w gminie Gościno, powiat kołobrzeski, województwo zachodniopomorskie.

Teren przedmiotowej działki stanowi obszar rekreacji i jest częściowo zagospodarowany: znajdują się na nim trzy boiska do gry w dyscypliny zespołowe, mała architektura parkowa, nawierzchnie utwardzone, urządzenia budowlane, infrastruktura techniczna, roślinność niska i wysoka.

Zakres opracowania obejmuje wykonanie kompletnej dokumentacji projektowej dla budowy placu zabaw.

Zakres opracowania:

- Analiza stanu istniejącego terenu, w tym jego zagospodarowania, ukształtowania, zieleni oraz infrastruktury technicznej, a następnie przygotowanie rozwiązań projektowych dostosowanych do warunków lokalnych i planowanej funkcji,
- rozmieszczenie i dobór nowych obiektów małej architektury,
- wprowadzenie ogrodzenia niskiego wyznaczającego strefę funkcjonalną,
- zaprojektowanie nowych nawierzchni terenowych dostosowanych do funkcji rekreacyjnych,
- powiązanie projektowanych obiektów z sąsiednią istniejącą infrastrukturą techniczną i komunikacyjną,
- dostosowanie rozwiązań do warunków terenowych oraz istniejącej zieleni.

Zakres kompletu dokumentacji obejmuje:

- Opracowanie planu zagospodarowania terenu;
- Opracowanie projektu architektoniczno - budowlanego dla budowy obiektów małej architektury;
- Opracowanie opisu dot. Informacji o bezpieczeństwie i ochronie zdrowia.

Rozwiązania projektowe uwzględniają obowiązujące przepisy prawa budowlanego, normy dotyczące placów zabaw oraz konieczność ochrony istniejącej zieleni i dostosowania inwestycji do warunków terenowych.

Najbliższe sąsiedztwo projektowanego terenu stanowią działki o przeznaczeniu budowlanym, rolnym i drogowym.

Inwestycja nie narusza istniejących sieci i infrastruktury technicznej.

2. INFORMACJA BIOZ

2.1 Zakres i kolejność robót

- Oczyszczenie i zabezpieczenie terenu,
- Uprzątnięcie terenu z zalegających liści, patyków kamieni i śmieci wraz z utylizacją,
- Ogrodzenie terenu ogrodzeniem budowlanym,
- Wytyczenie lokalizacji planowanych obiektów i nawierzchni,
- Roboty ziemne, budowlane związane z przygotowaniem terenu pod proj. nawierzchnie,
- Wykonanie projektowanych nawierzchni,
- Posadowienie i montaż planowanych obiektów małej architektury i ogrodzenia niskiego,
- Uprzątnięcie terenu,
- Rekultywacja, siew trawnika w miejscu prowadzonych prac,
- Prace porządkowe

2.2 Wykaz istniejących obiektów budowlanych

Działka nr 154/26 obr 0072 Ramlewo nie jest zabudowana. Na jej terenie znajdują się obiekty małej architektury, nawierzchnie utwardzone i infrastruktura.

2.3 Przewidywane zagrożenia występujące podczas realizacji robót.

Podczas prowadzenia prac robotnicy powinni zwrócić szczególną uwagę na poszczególne niebezpieczeństwa:

- wykopy pod niwelację terenu i warstwy nawierzchni,
- pracę maszyn (koparek, spycharek, ciężarówek, walców, itp.),
- pracę elektromaszyn ręcznych,
- transport, rozładunek i załadunek ciężkich materiałów,
- możliwość zranienia urządzeniami elektrycznymi i ręcznymi,
- możliwość przygniecenia ciężkimi elementami.
- możliwość poślizgnięcia się, potknięcia.

2.4 Elementy zagospodarowania terenu mogące stworzyć zagrożenie dla bezpieczeństwa i zdrowia ludzi.

Konieczne jest dobre zabezpieczenie placu budowy przed niekontrolowanym przedostaniem się osób postronnych, dobór przebiegu drogi technologicznej, nie krzyżującej się z ciągami pieszymi.

2.5 Instruktaż pracowników.

Pracownicy biorący udział w pracach budowlanych powinni być przeszkoleni w ramach okresowych szkoleń BHP, zgodnie z przepisami szczegółowymi. Ponadto, bezpośrednio przed przystąpieniem do realizacji robót związanych z przedmiotową inwestycją przeprowadzić indywidualny instruktaż polegający na:

- określeniu sposobu bezpiecznego wykonywania prac,
- szczegółowym poinformowaniu pracowników o występujących zagrożeniach podczas realizacji robót,
- przedstawieniu metod postępowania w przypadku bezpośredniego zagrożenia życia lub zdrowia.

2.6 Wykazanie środków technicznych i organizacyjnych zapobiegających niebezpieczeństwom wynikających z wykonywania robót budowlanych w strefach szczególnego zagrożenia zdrowia lub w ich sąsiedztwie, w tym zapewniających bezpieczną i sprawną komunikację, umożliwiającą szybką ewakuację, na wypadek zagrożeń.

Wykaz środków technicznych:

- przeszkolenie pracowników,
- stosowanie przez pracowników środków ochrony osobistej,
- bezpośredni nadzór nad pracami przez przełożonych,
- właściwa współpraca z inwestorem,
- zachowanie ostrożności podczas stosowania środków chemicznych,
- systematycznie usuwać odpady budowlane z terenu budowy.

2.7 Miejsce przechowywania dokumentacji budowy.

Dokumentacja budowy powinna znajdować się w biurze kierownika budowy, dotyczy to dokumentów:

- projektu budowlanego zagospodarowania terenu, techniczno-wykonawczego;

- planu bezpieczeństwa i ochrony zdrowia;
- pozostałe uzgodnienia i dokumenty upoważniające do realizacji prac budowlanych.

2.8 Zagospodarowanie i organizacja terenu budowy.

Kierownik budowy wspólnie z brygadzystami powinien przygotować teren pod przyszłą budowę, zapewni to skuteczną i sprawną pracę robotnikom, oraz bezpieczeństwo dla osób biorących udział w realizacji inwestycji.

Organizacja terenu budowy:

- ogrodzenie terenu ogrodzeniem trwałym
- umiejscowienie tablicy i znaków z informacją o prowadzonych pracach budowlanych
- zapewnienie pomieszczeń biurowych, higieniczno- sanitarnych i socjalnych wraz z wyposażeniem (apteczka, gaśnica, telefon, tablica z numerami alarmowymi, itp.)
- wydzielenie miejsc składowania materiałów budowlanych i miejsce składowania tymczasowych odpadów budowlanych.
- wykonać działania i czynności, które pozwolą skutecznie, sprawnie i bezpiecznie wykonywać prace budowlane, zgodnie z wiedzą techniczną i doświadczeniem kierownika budowy, brygadzystów i pracowników budowlanych.

mgr inż. arch. Patrycja Zielińska
nr upr. 200/POOKK/IV/2016

Znak sprawy: GN.6642.2.59.2025

Województwo: zachodniopomorskie

Powiat: kołobrzesci

Jednostka ewidencyjna: 320803_5, Gościno (obszar wiejski)

Obręb ewidencyjny: 0072, Ramlewo

Starosta Kołobrzesci

(nazwa organu wydającego dokument)

WYPIS Z REJESTRU GRUNTÓW BEZ DANYCH OSOBOWYCH

sporządzono dnia: 22-01-2025 15:20:10

Nr jednostki rejestrowej: G80

Działki ewidencyjne: 1

UWAGA: Liczba wszystkich działek w tej jednostce rejestrowej wynosi: 8

Numer działki Identyfikator	Adres	Powierzchnia [ha]	Uzytek i klasa bonitacyjna		Nr KW lub inne dokumenty
			Oznaczenie	Pow. [ha]	
154/26 320803_5.0072.154/26		0.4509	Bz	0.4509	-nr KW ukryty-
Razem powierzchnia działek [ha]:		0.4509	ha		
Słownie:		cztery tysiące pięćset dziewięć metrów kwadratowych			

Powierzchnia całej jednostki rejestrowej: 8.5105 (osiem hektarów pięć tysięcy sto pięć metrów kwadratowych)

Oznaczenia użytków i klas
Bz - Tereny rekreacyjno-wypoczynkowe

Sporządził(a): Zbigniew Markowski

dokument został podpisany elektronicznie

(imię i nazwisko osoby reprezentującej organ
lub osoby upoważnionej przez organ: data i podpis)

Starosta Kołobrzeski

(nazwa organu, do którego zgłoszone zostały prace geodezyjne)

GN.6640.99.2025

(identyfikator zgłoszenia prac geodezyjnych)

PROTOKÓŁ NR GN.6640.99.2025_28327
weryfikacji wyników zgłoszonych prac geodezyjnych

1. Data otrzymania zawiadomienia o przekazaniu wyników zgłoszonych prac geodezyjnych:

01-02-2025 r.

2. Osoba dokonująca weryfikacji:

Milena Januszczak Inspektor

(imię i nazwisko, stanowisko służbowe)

3. Nazwa wykonawcy prac geodezyjnych:

USŁUGI GEODEZYJNE "PRYZMAT" INŻ. ROBERT PIROWICZ ul. Kołobrzeska 7 78-113 Dygowo NIP: 671-167-40-90
REGON: 320507145

4. Kierownik prac geodezyjnych:

PIROWICZ ROBERT PIOTR Nr upr.: 22259 (1,2)

(imię i nazwisko, numer uprawnień zawodowych)

5. Wynik weryfikacji zgodności z obowiązującymi przepisami prawa z zakresu geodezji i kartografii, w szczególności dotyczącymi kompletności przekazanych wyników:

☒ pozytywny☐ negatywny - stwierdzam następujące braki w przekazanej dokumentacji: -6. Wynik weryfikacji zgodności z obowiązującymi przepisami prawa z zakresu geodezji i kartografii, w szczególności dotyczącymi wykonywania pomiarów, o których mowa w art. 2 pkt 1 lit. a ustawy¹ oraz opracowywania wyników tych pomiarów:☒ pozytywny☐ negatywny - stwierdzam następujące nieprawidłowości wynikające z naruszenia przepisów prawa: -

7. Wynik weryfikacji spójności przekazywanych zbiorów danych z bazami danych prowadzonymi przez ten organ:

☒ pozytywny☐ negatywny - stwierdzam następujące błędy w przekazanych zbiorach danych: -

8. Ostateczny wynik weryfikacji prac operatu technicznego przekazanego przez wykonawcę uwzględniający wyniki cząstkowe opisane w pkt 5–7:

☒ pozytywny²☐ negatywny9. Informacje dodatkowe³: -

Podpis jest prawidłowy

Dokument podpisany przez Milena
Katarzyna Januszczak

04-02-2025 r. Data: 2025.02.04 11:13:03 CET

(data i podpis organu lub osoby upoważnionej przez organ)

¹ Ustawa z dnia 17 maja 1989 r. - Prawo geodezyjne i kartograficzne (t.j. Dz. U. z 2024 r. poz. 1151 z późn. zm.).² Wynik pozytywny może być uzyskany pod warunkiem uzyskania pozytywnych ocen w każdym z punktów od 5 do 7.³ Przez informacje dodatkowe należy rozumieć w szczególności informacje o tym, że protokół zawiera wyniki weryfikacji usunięcia nieprawidłowości stwierdzonych we wcześniejszym protokole weryfikacji.⁴ Obowiązek sporządzania dwóch egzemplarzy nie dotyczy protokołu w postaci dokumentu elektronicznego.

KARTA REJESTRACYJNA MAPY DO CELÓW PROJEKTOWYCH

Nazwa miejscowości: Ramlewo dz 154/26,152/6

Identyfikator i nazwa jednostki ewidencyjnej: 320803_5 Gmina Gościno
Identyfikator i nazwa obrębu ewidencyjnego: 320803_5.0072, Ramlewo
Powiat: kotobrzeski
Województwo: zachodniopomorskie

Skala 1:500

Układ współrzędnych: 2000/5

Poziom odniesienia wysokości: EVRF 2007

USŁUGI GEODEZYJNE "PRYZMAT"
inż. Robert Pirowicz
ul. Kotobrzeska 7, 78-113 Dygowo
tel. 509 337 047, REGON: 320507145

Mapę do celów projektowych sporządzono przy wykorzystaniu:
1. standardowego opracowania kartograficznego
uzyskanego z PODGiK w Kotobrzegu
sekcje mapy: 5.212.26.10.3.4

2. danych branżowych części uzbrojenia podziemnego

3. pomiaru innych obiektów wskazanych przez projektanta

4. opracowanych geodezyjnie elementów planu zagospodarowania
przestrzennego lub decyzji o warunkach zabudowy

Wykonano w ramach roboty geodezyjnej:
nr ID: GN.6640.99.2025
zgłoszonej w PODGiK w Kotobrzegu

W zakresie opracowań znajdują się punkty osnowy geodezyjnej
podlegające ochronie na podst. art. 15, art.48
ust 1 pkt 3 ustawy Prawo Geodezyjne i Kartograficzne:
brak

Na mapie do celów projektowych wykazano następujące
uzgodnione przez ZUDP projekty sieci uzbrojenia
terenu: brak

Na mapie do celów projektowych, w granicach
projektowanej inwestycji:
* wyróżniono linią przerywaną w kolorze brązowym
grunty obciążone służebnościami gruntowymi ujawnionymi w KW
* nie znajdują się grunty obciążone służebnościami
gruntowymi ujawnionymi w KW
* mapa została wykonana bez ustaleń obciążeń
służebnościami gruntowymi

Informacje dodatkowe:

1. Zakres aktualizacji:
2. Redakcja znaków zgodna z RMRPIT z dn. 23 II lipca 2021r. w sprawie bazy danych
obiektów topograficznych oraz mapy zasadniczej /RMRPIT z dn. 23 II lipca 2021r.
w sprawie geodezyjnej ewidencji sieci uzbrojenia terenu
3. Mapa nadaje się do celów projektowych w zakresie pomiaru.
4. Wszystkie trwałe obiekty budowlane podlegają wytyczeniu przez
jednostkę wykonawstwa geodezyjnego.
5. Nie wyklucza się istnienia w terenie również uzbrojenia, o którym
brak było informacji branżowych oraz gdy uzbrojenie podziemne
dotychczas nie było przedmiotem inwentaryzacji powykonawczej.
W związku z tym, nie gwarantuję się dokładności usytuowania
uzbrojenia podziemnego na mapie do celów projektowych.
6. Źródła danych o uzbrojeniu podziemnym oznaczamy na mapie
w następujący sposób:
dla bezpośrednich pomiarów powykonawczych- bez liter;
dla danych branżowych- z literą B; dla pośredniego ustalenia
przebiegu aparatury elektromagnetycznej- literą A;
pozyskanych w drodze digitalizacji lub wektoryzacji rastra- literą D;
pochodzących z narady koordynacyjnej ZUDP- z literą K;
pochodzących z tyczenia- z literą T;
zbudowanych w oparciu o elementy mapy- z literą M;
pozwolenie na budowę- z literą P; zgłoszenie budowy- z literą Z

Przedstawiony przebieg granic w zakresie aktualizacji
został/ nie został prawnie ustalony

Informacje dotyczące zawartości nośnika z danymi cyfrowymi:


1. Kartę rejestracyjną mapy sporządzono w 1 egzemplarzach,
2. Nośniki mają zakończone multiseseje.
3. Tylko poświadczony cyfrowo plik dxf, wraz z kartą rejestracyjną mapy,

stanowią rękojmię zgodności danych przyjętych do PZGiK.

4. Na nośniku zostały zawarte następujące pliki danych:

Lp.	Nazwa pliku	Wielkość pliku
1.	GN.6640.99.2025.DXF	1 579 893 B
2.	ksztalty.shx	1299 B
Łączna zawartość nośnika:		1 581 192 B


MAPĘ OPRAWOWAŁ:
mgr inż. Robert Pirowicz

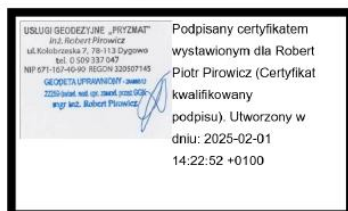

GEODETA UPRAWNIONY:
Robert Pirowicz
Uprawnienia nr 22259
zakres uprawnień: 1, 2

UWIERZYTELNIENIE ORGANU:

Data opracowania mapy do celów projektowych: 23-01-2025

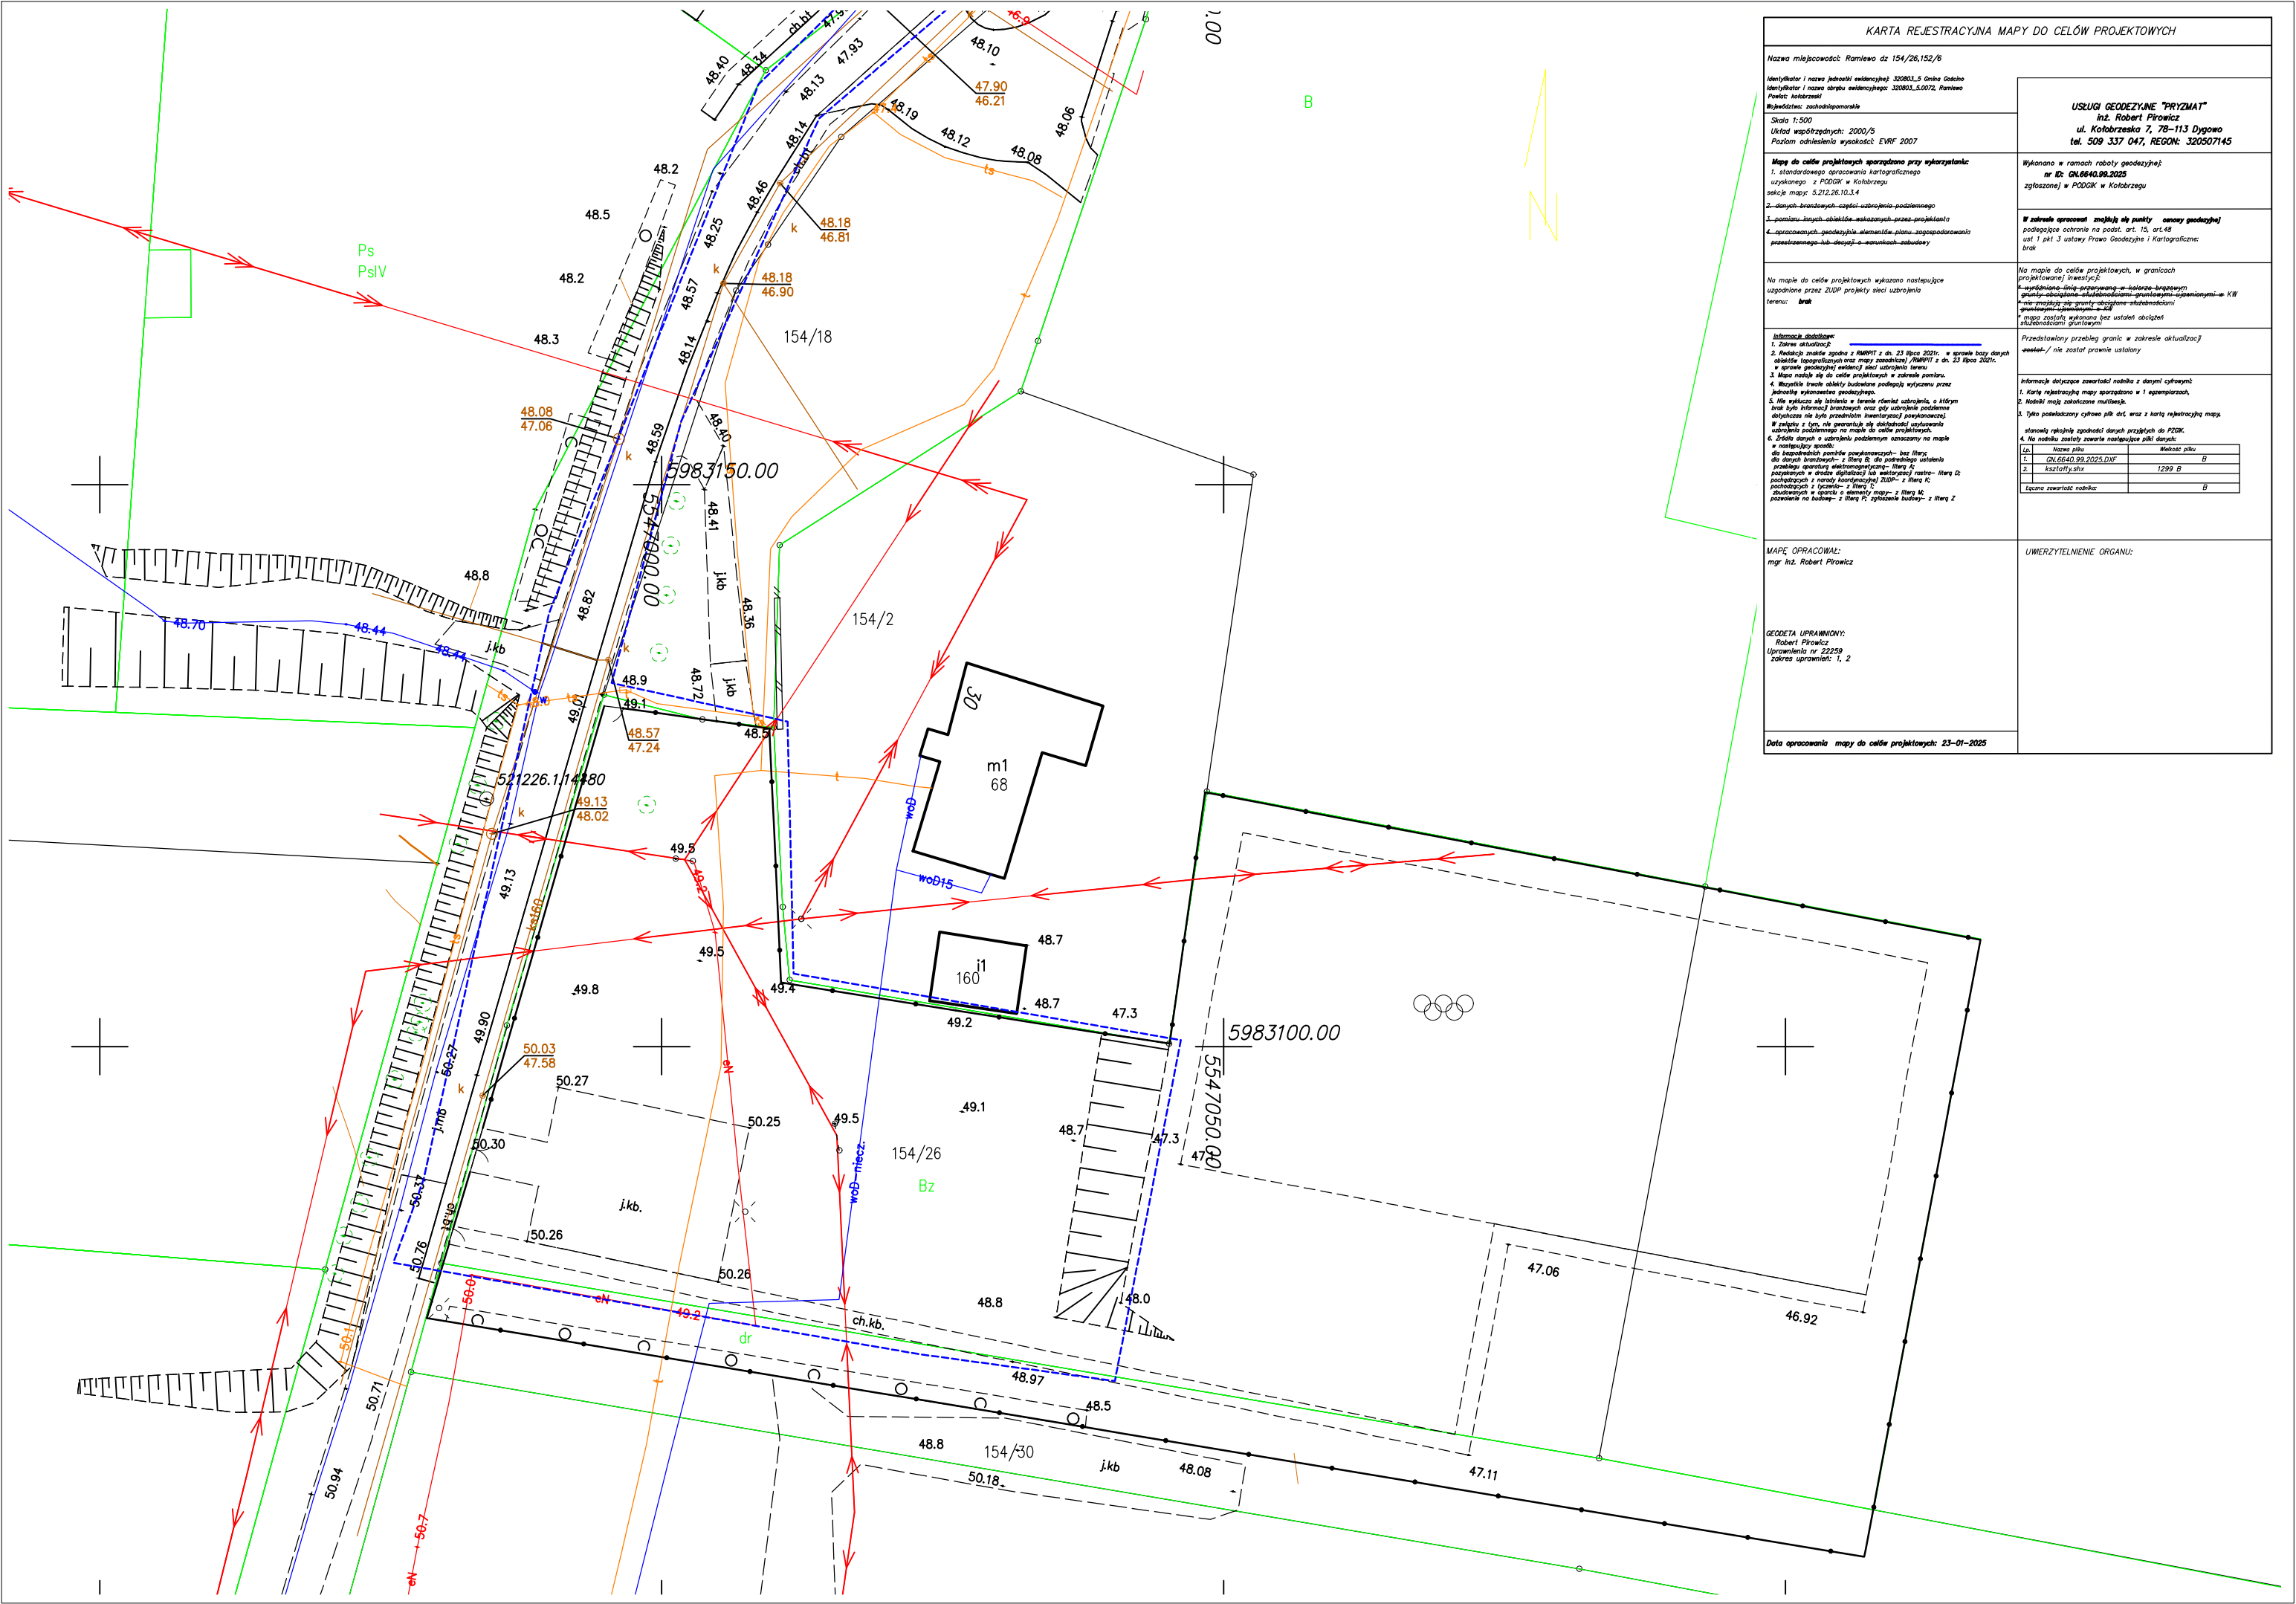

KARTA REJESTRACYJNA MAPY DO CELÓW PROJEKTOWYCH													
Nazwa miejscowości: Ramlewo dz 154/26,152/6													
Identyfikator i nazwa jednostki ewidencyjnej: 320803.5 Gmina Gdohu													
Identyfikator i nazwa obszaru ewidencyjnego: 320803.5.0072, Ramlewo													
Powiat: kolobrzewski													
Wzrost: 1,500													
Układ współrzędnych: 2000/5													
Poziom odniesienia wysokości: EVRF 2007													
Mapę do celów projektowych sporządzono przy wykorzystaniu: 1. standardowego opracowania kartograficznego uzyskanego z PODOGK w Kolobrzegu sekcje mapy: 5.212.26.10.3.4 2. danych branżowych-części-urządzenia-podziemnego 3. pomiaru-istniejących-obiektów-wskazanych-przez-projektanta 4. opracowanych-geodezyjnych-elementów-planu-zagospodarowania-przebiegu-transportu-lub-innych-urządzeń													
Wykonano w ramach roboty geodezyjnej: nr ID: GN.6640.99.2025 zgłoszonej w PODOGK w Kolobrzegu													
W zakresie opracowania znajdują się punkty osnowy geodezyjnej podlegające ochronie na podst. art. 15, art.48 ust 1 pkt 3 ustawy Prawo Geodezyjne i Kartograficzne: brak													
Na mapie do celów projektowych wykazano następujące uzgodnione przez ZUPD projekty sieci uzbrojenia terenu: brak													
Informacje dodatkowe: 1. Zaktualizacja: 2. Redukcja znaków zgodnie z RMPT z dn. 23 lipca 2021r. w sprawie bazy danych obiektów topograficznych oraz mapy zasadniczej /RMPT/ z dn. 23 lipca 2021r. w sprawie geodezyjnej ewidencji sieci uzbrojenia terenu 3. Mapa nadesłała się do celów projektowych w zakresie planu. 4. Wzrostle trwałe obiekty budowlane podlegają wyliczeniu przez jednostkę wykonawstwa geodezyjnego. 5. Nie wykazuje się istnienia w terenie obiektów, o którym jest informacja w bazie danych, oraz gdy uzbrojenie podziemne dotychczas nie było przedmiotem inwentaryzacji powołanej. W związku z tym, nie gwarantuje się dokładności uzyskanych danych podziemnych na mapie do celów projektowych. 6. Źródła danych o uzbrojeniu podziemnym oznaczone na mapie w następujący sposób: do bezpośrednich punktów powołanych- bez filarów do danych branżowych- z filarów B; do podziemnego uzbrojenia przekazywanego elektronicznie- filary A; pozyskanych w drodze digitacji lub elektronicznej mapy- filary C; podlegających z narady koordynacyjnej ZUPD- z filary K; budowlanych z oparcia o elementy mapy- z filary M; powołanych na budowę- z filary P; zgłoszenia budowy- z filary Z													
Przedstawiony przebieg granic w zakresie aktualizacji- zestaw- / nie został prawie ustalony													
Informacje dotyczące zawartości nadania z danymi cyfrowymi: 1. Kartę rejestracyjną mapy sporządzono w 1 egzemplarzu. Nadania mają zastosowanie multimedialne. 2. Tylko podawano cyfrowy plik dxf, wraz z kartą rejestracyjną mapy. stałowiak rejestracji zgodności danych przyjętych do PODOGK. 4. Na nadanie zostały zawarte następujące pliki danych:													
<table><tr><td>Lp.</td><td>Nazwa pliku</td><td>Wzrost pliku</td></tr><tr><td>1.</td><td>GN.6640.99.2025.DXF</td><td>B</td></tr><tr><td>2.</td><td>zasztoty.shx</td><td>1299 B</td></tr><tr><td colspan="2">Łączna zawartość nadania:</td><td>B</td></tr></table>		Lp.	Nazwa pliku	Wzrost pliku	1.	GN.6640.99.2025.DXF	B	2.	zasztoty.shx	1299 B	Łączna zawartość nadania:		B
Lp.	Nazwa pliku	Wzrost pliku											
1.	GN.6640.99.2025.DXF	B											
2.	zasztoty.shx	1299 B											
Łączna zawartość nadania:		B											
MAPE OPRACOWAŁ: mgr inż. Robert Prowicz													
UWIERZYTELNIENIE ORGANU:													
GEODETA UPRAWNIONY: Robert Prowicz Upoważnienia nr 22259 zakres uprawnień: 1, 2													
Data opracowania mapy do celów projektowych: 23-01-2025													