


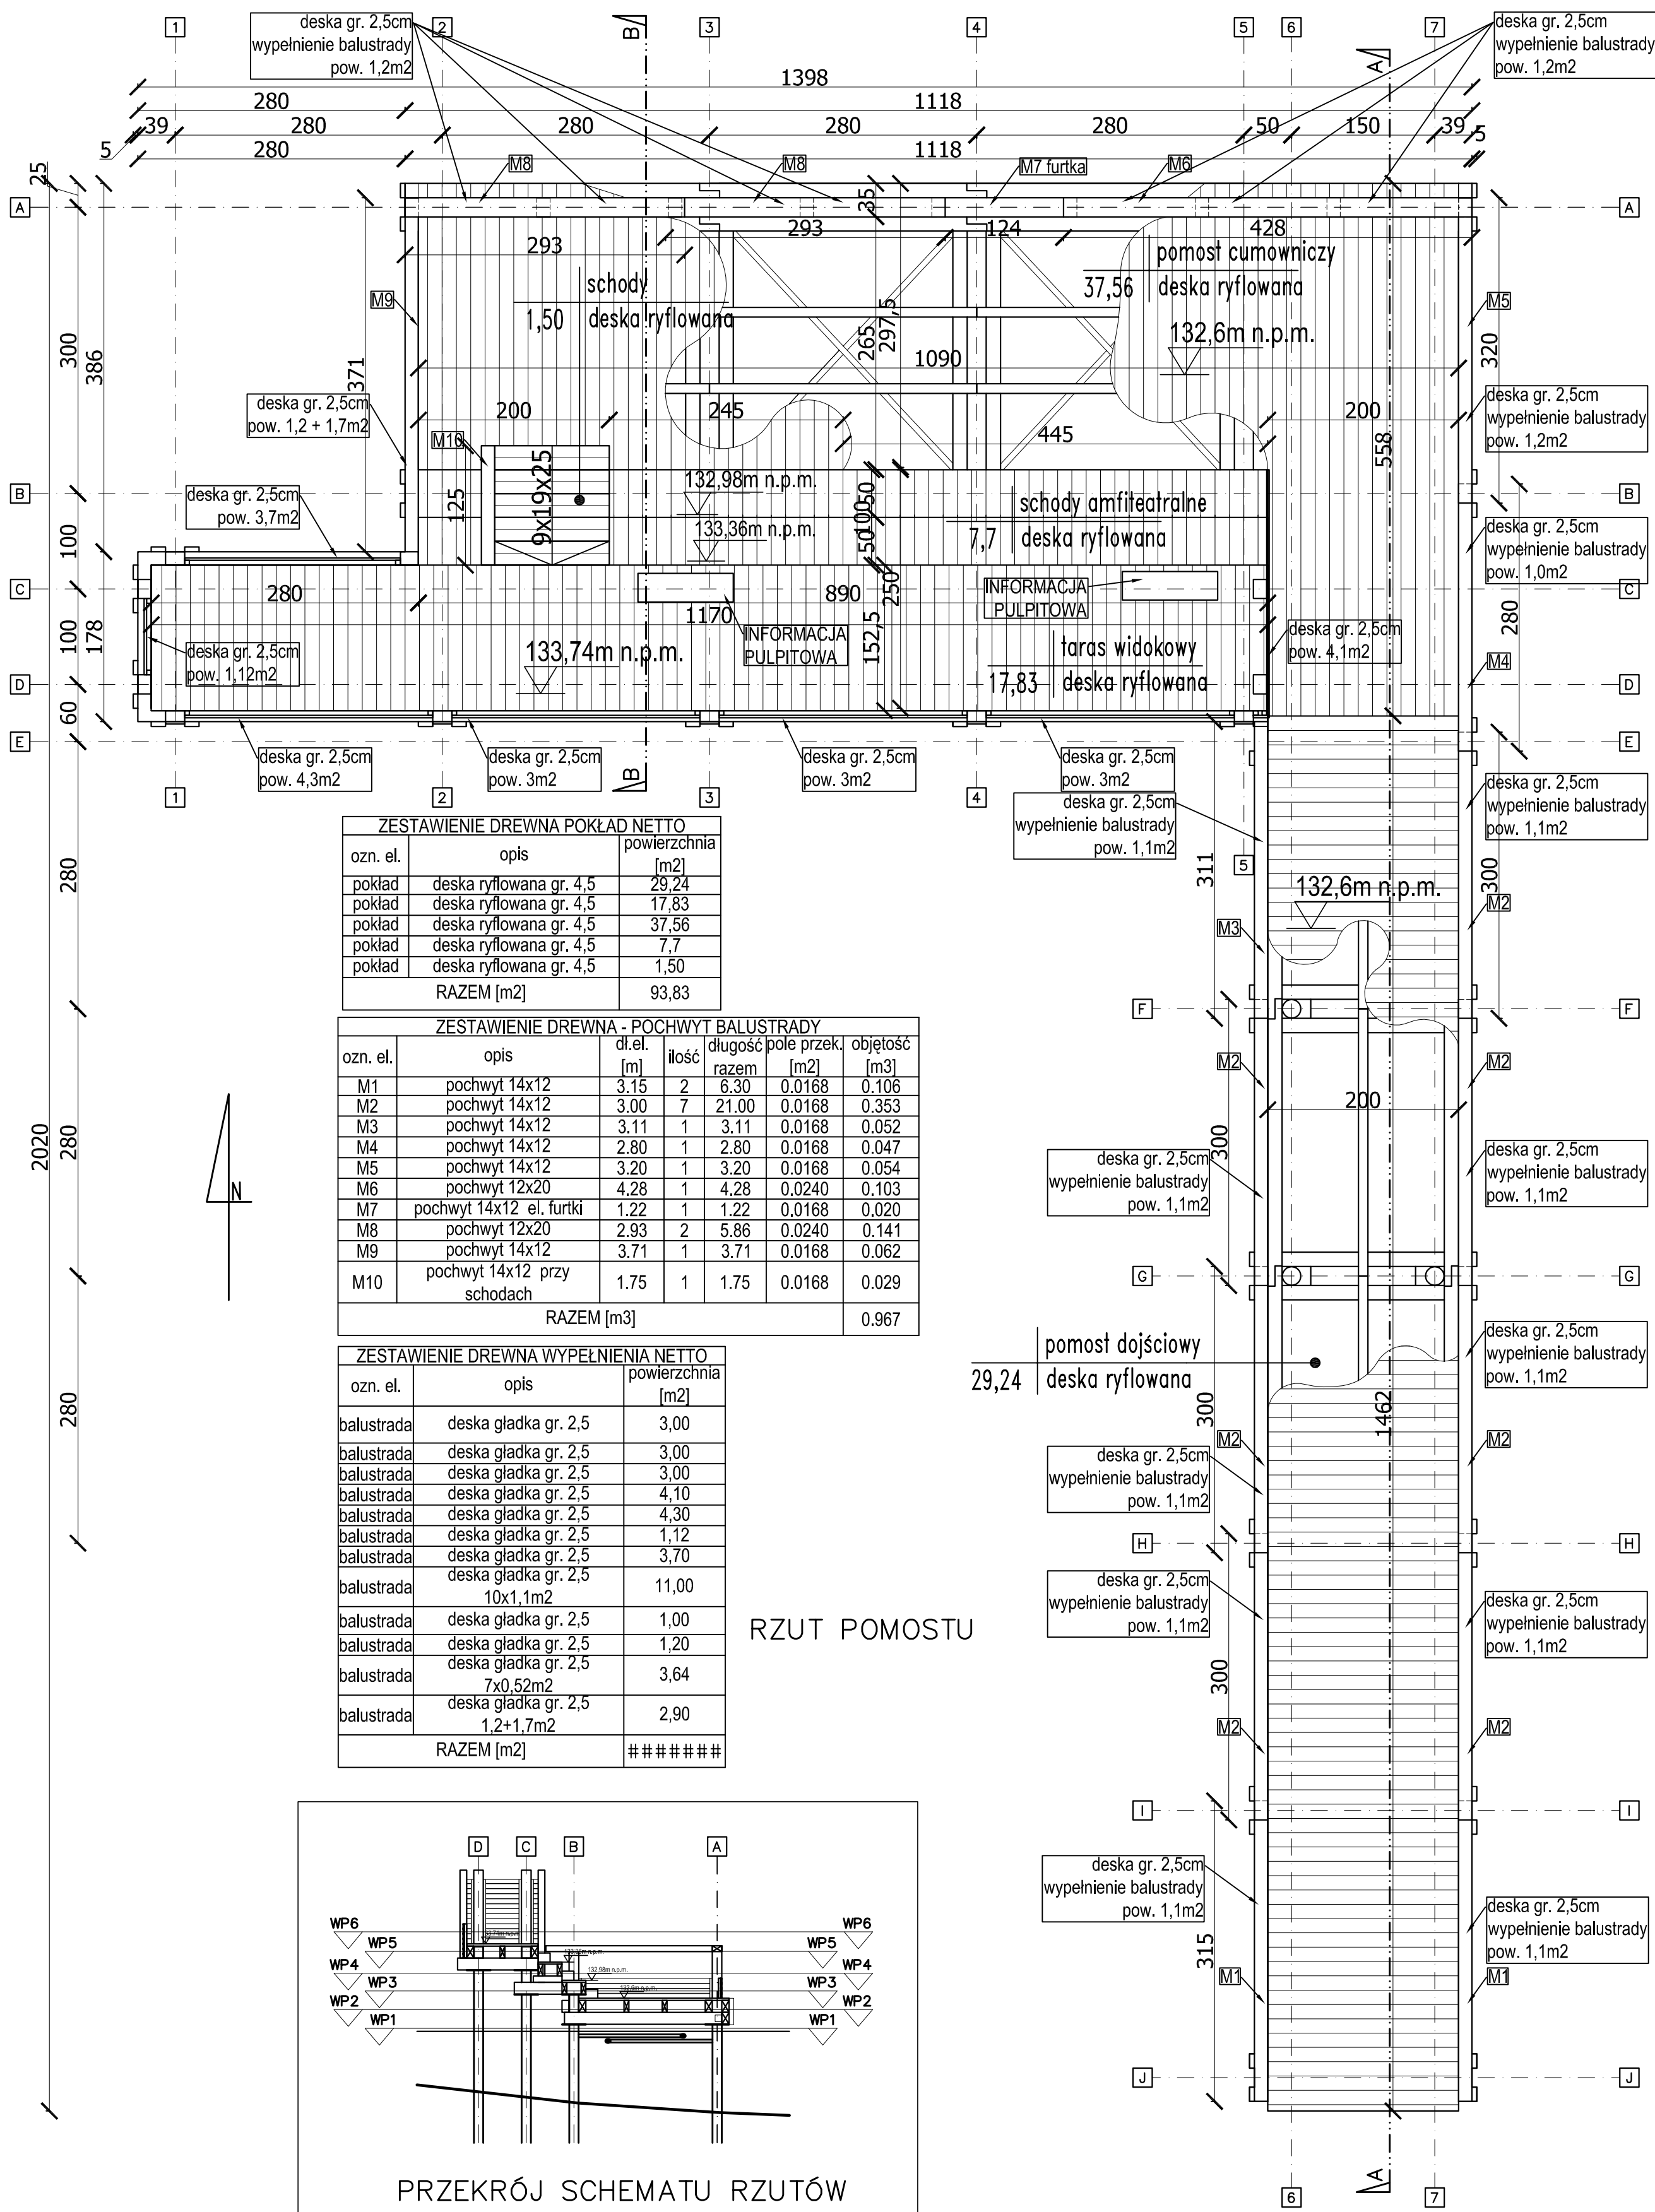

UWAGI:

1. Wszystkie roboty należy wykonywać zgodnie z przepisami techniczno-budowlanymi, obowiązującymi normami, Warunkami technicznymi wykonania i odbioru robót budowlano-montażowych opracowanych przez Instytut Techniki Budowlanej oraz zasadami wiedzy i sztuki budowlanej.
2. Poziomy rzędnych należy zweryfikować i precyzyjnie wytyczyć geodezyjnie na etapie wykonawczym. Odchyłki od projektu należy konsultować z projektantem.
3. Wszelkie elementy, należy zamawiać i wykonywać / montować na podstawie zweryfikowanych obmiarów rzeczywistych wykonanych na obiekcie.
4. Dopuszcza się zastosowanie materiałów zamiennych pod warunkiem, że posiadają one cechy nie gorsze jakościowo i technicznie od wskazanych w projekcie, a także pod warunkiem uzyskania zgody projektanta.
5. Przed przystąpieniem do realizacji należy przedstawić Inwestorowi i Projektantowi wszystkie próbki materiałowe w celu ich akceptacji.
6. Każdy składnik projektowy należy rozpatrywać i rozpoznawać w dokumentacji w kontekście wszystkich rysunków, które do tego składnika się odnoszą (z uwzględnieniem wszystkich danych opisowych znajdujących się w poszczególnych tomach) i zasad sztuki budowlanej, a wątpliwości wyjaśniać wyprzedzająco z projektantem w trybie zapewniającym niezakłócony przebieg realizacji.
7. Brak wskazania na rysunku technicznym elementu, którego zastosowanie wynika ze znanych lub powszechnie przyjętych rozwiązań w zakresie sztuki budowlanej nie zwalnia wykonawcy z konieczności skalkulowania i zastosowania takiego elementu na etapie realizacji. Wymaga to ponadto zgody inwestora i projektanta.
9. Wszelkie łączenia elementów (nie będące łączeniem trwałym) należy traktować jako dylatację.
10. W przypadku jakiegokolwiek rozbieżności w dokumentacji należy konsultować się z projektantem.
11. Wykonawca powinien przedstawić rozwiązania warsztatowe w celu akceptacji przez projektanta.

INWESTOR Wigierski Park Narodowy Krzywe 82 16-400 Suwałki			
JEDNOSTKA PROJEKTOWA OSA biuro projektowe sp. z o.o. ul. Wspólna 23/3, 61-479 Poznań tel. +48 61 869 90 97 e-mail: biuro@projectosa.pl			
NAZWA I ADRES OBIEKTU BUDOWLANEGO Budowa pomostu na działce 200 obręb Magdalenowo (jezioro Wigry) gmina Suwałki oraz działce 84 obręb Ateny gmina Nowinka			
PROJEKTANT mgr inż. arch. Michał Oleksyn mgr inż. Roman Wiliński	UPRAWNIENIA WP-0A/OKK/46/24/2009 155/PW/93	PODPIS 	BRANŻA ARCHITEKTURA HYDROTECHNIKA STADIUM PROJEKT WYKONAWCZY DATA MARZEC 2014 SKALA 1:50 NR RYSUNKU A07
TYTUŁ RYSUNKU RZUT POMOSTU			