


Plan sytuacyjny
dz. nr 347/3 ul. Wandy
w Nowej Soli
skala 1:500

STAROSTWO POWIATOWE
w Nowej Soli
WYDZIAŁ
ADMINISTRACJI BUDOWLANEJ
ul. Moniuszki 3B, 67-100 Nowa Sól

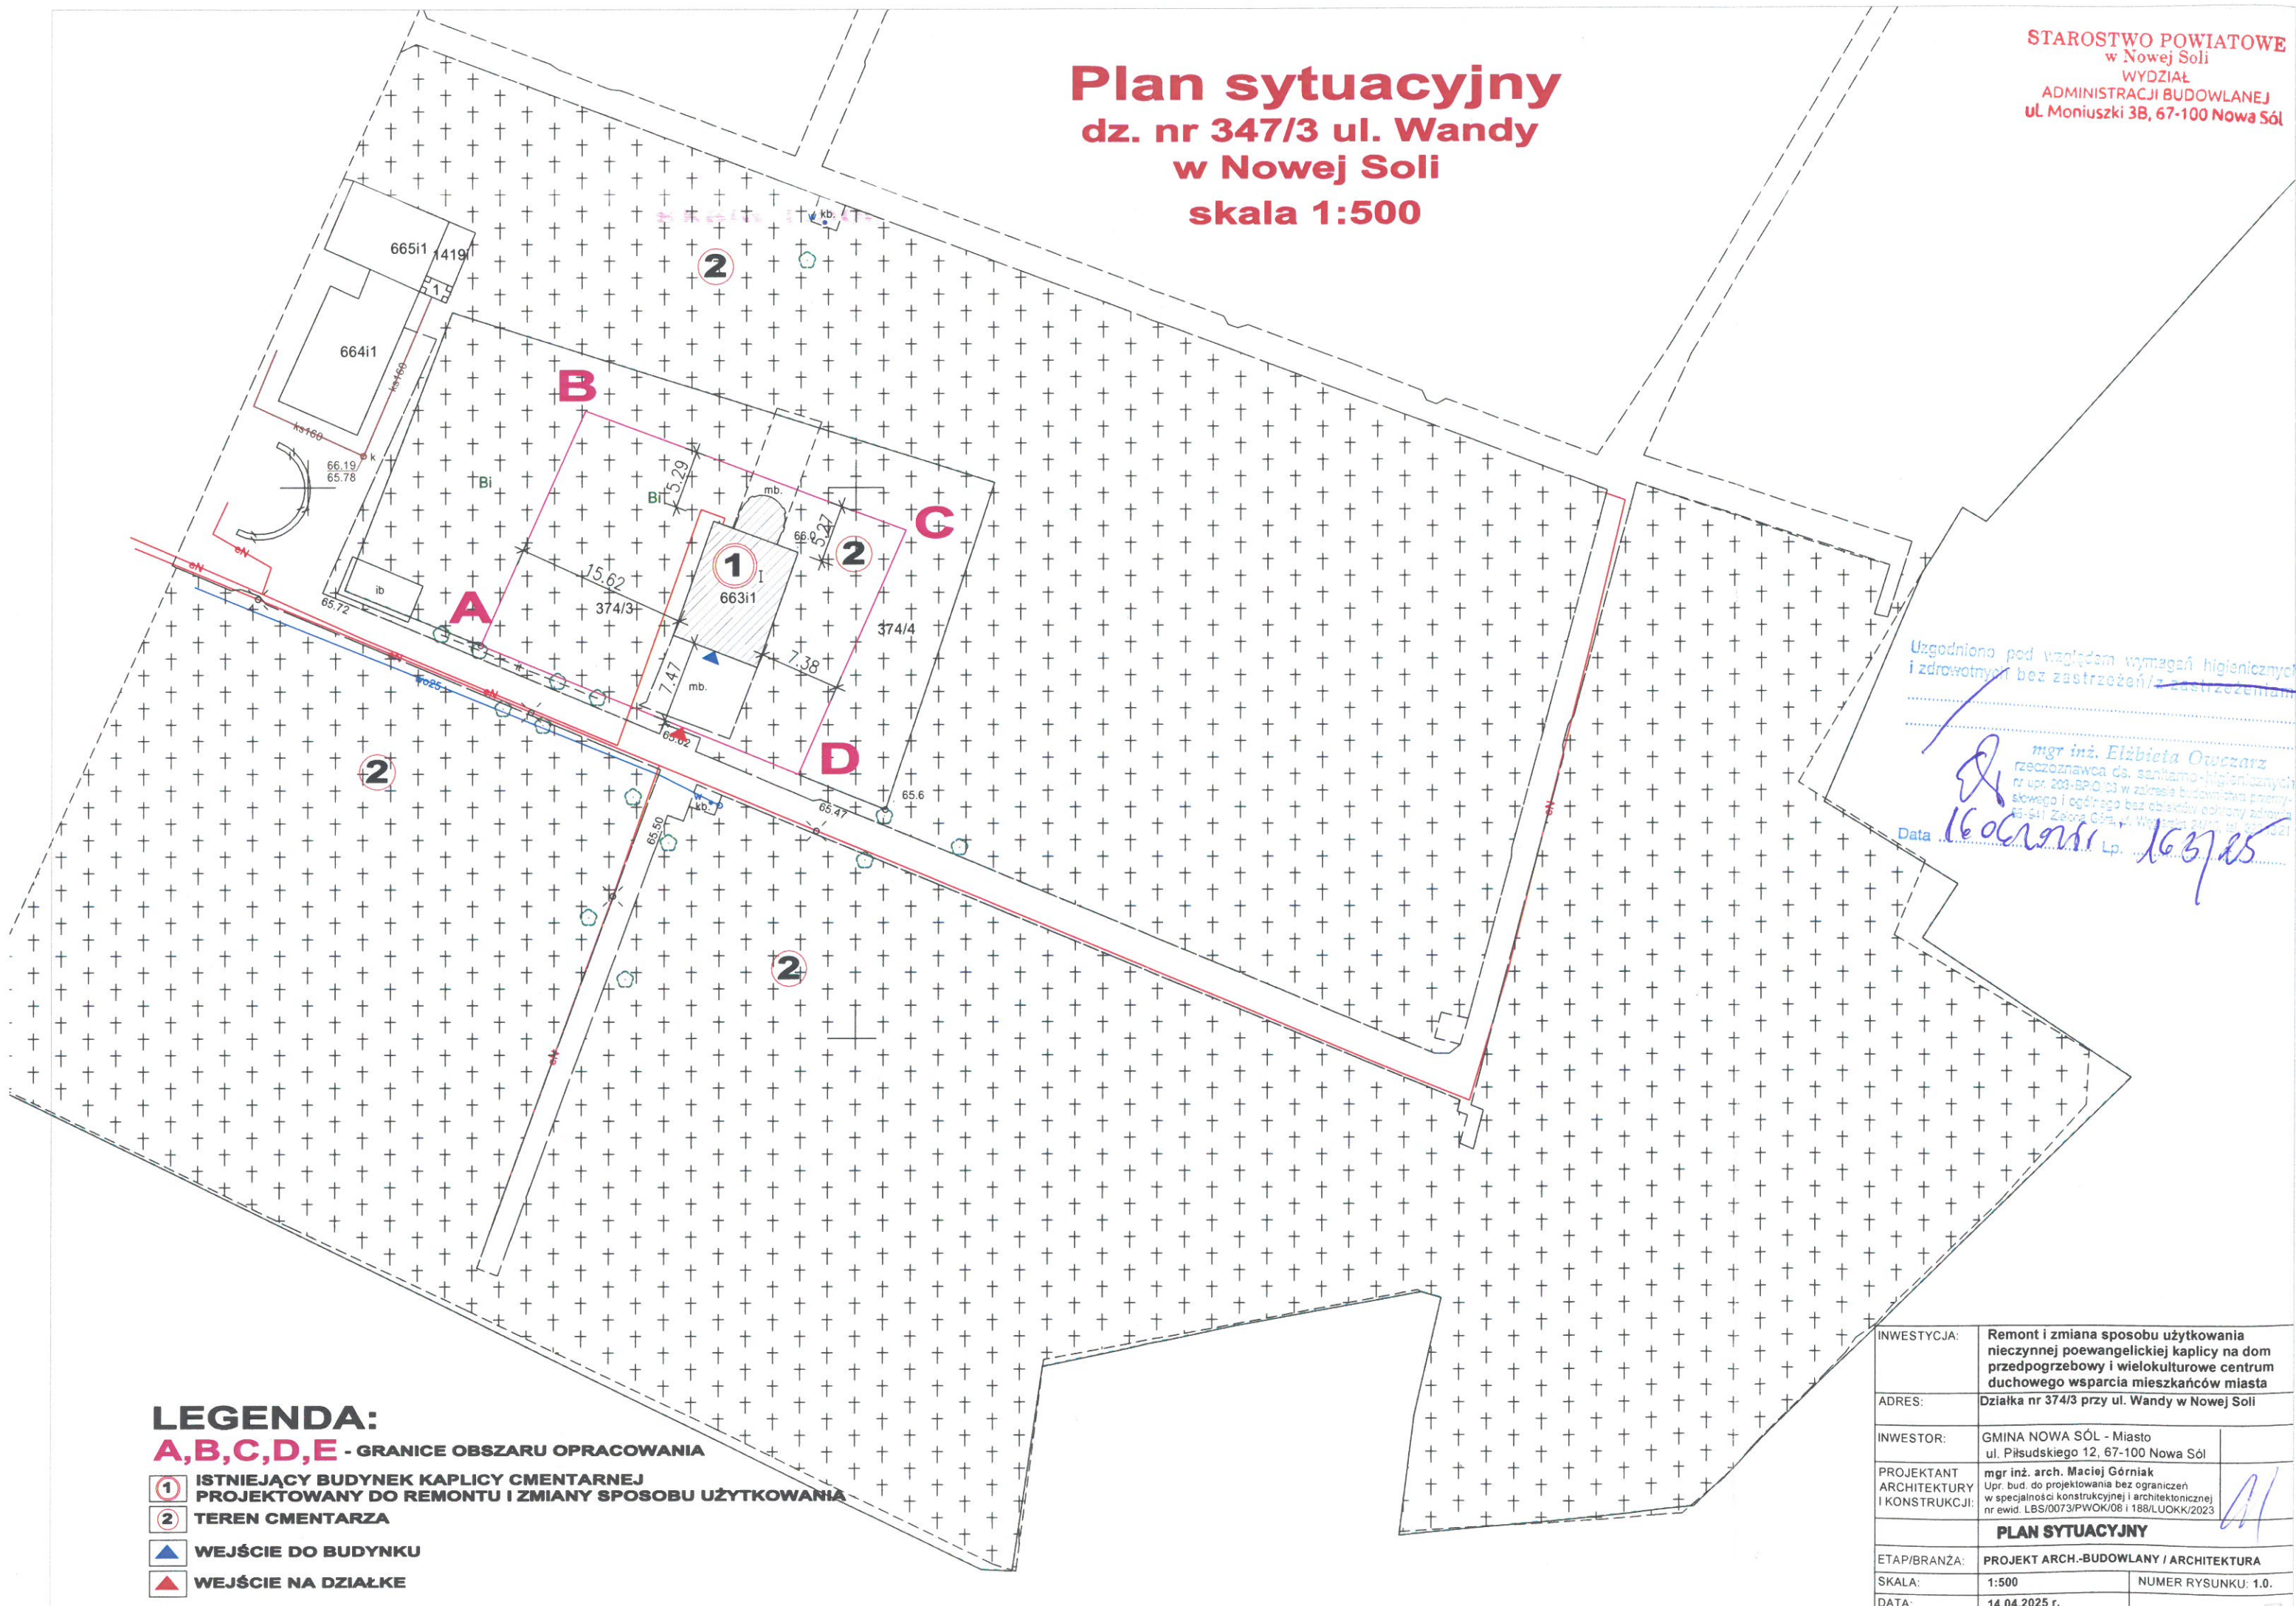

Uzgodniono pod względem wymagań higienicznych
i zdrowotnych bez zastrzeżeń/zastrzeżeń

mgr inż. Elżbieta Owczarz
ręczopisownia ds. sanitarno-higienicznych
nr upr. 203-BP/03 w zakresie budownictwa przemys-
łowego i ogólnego bez obiektów ochrony zdrowia
65-541 Zielona Góra, ul. Wesoła 24/10, tel. 91 321 02 11
Data 16.04.2025 r. Lp. 1637/25

- LEGENDA:**
A,B,C,D,E - GRANICE OBSZARU OPRACOWANIA
1 ISTNIEJĄCY BUDYNEK KAPLICY CMENTARNEJ
PROJEKTOWANY DO REMONTU I ZMIANY SPOSOBU UŻYTKOWANIA
2 TEREN CMENTARZA
▲ WEJŚCIE DO BUDYNKU
▲ WEJŚCIE NA DZIAŁKĘ

INWESTYCJA:	Remont i zmiana sposobu użytkowania nieczynnej poewangelickiej kaplicy na dom przedpogrzebowy i wielokulturowe centrum duchowego wsparcia mieszkańców miasta		
ADRES:	Działka nr 374/3 przy ul. Wandy w Nowej Soli		
INWESTOR:	GMINA NOWA SÓL - Miasto ul. Piłsudskiego 12, 67-100 Nowa Sól		
PROJEKTANT ARCHITEKTURY I KONSTRUKCJI:	mgr inż. arch. Maciej Górniak Upr. bud. do projektowania bez ograniczeń w specjalności konstrukcyjnej i architektonicznej nr ewid. LBS/0073/PWOK/08 i 188/LUOKK/2023		
	PLAN SYTUACYJNY		
ETAP/BRANŻA:	PROJEKT ARCH.-BUDOWLANY / ARCHITEKTURA		
SKALA:	1:500	NUMER RYSUNKU: 1.0.	
DATA:	14.04.2025 r.		