


SCHEMAT BOISKA
skala 1:100

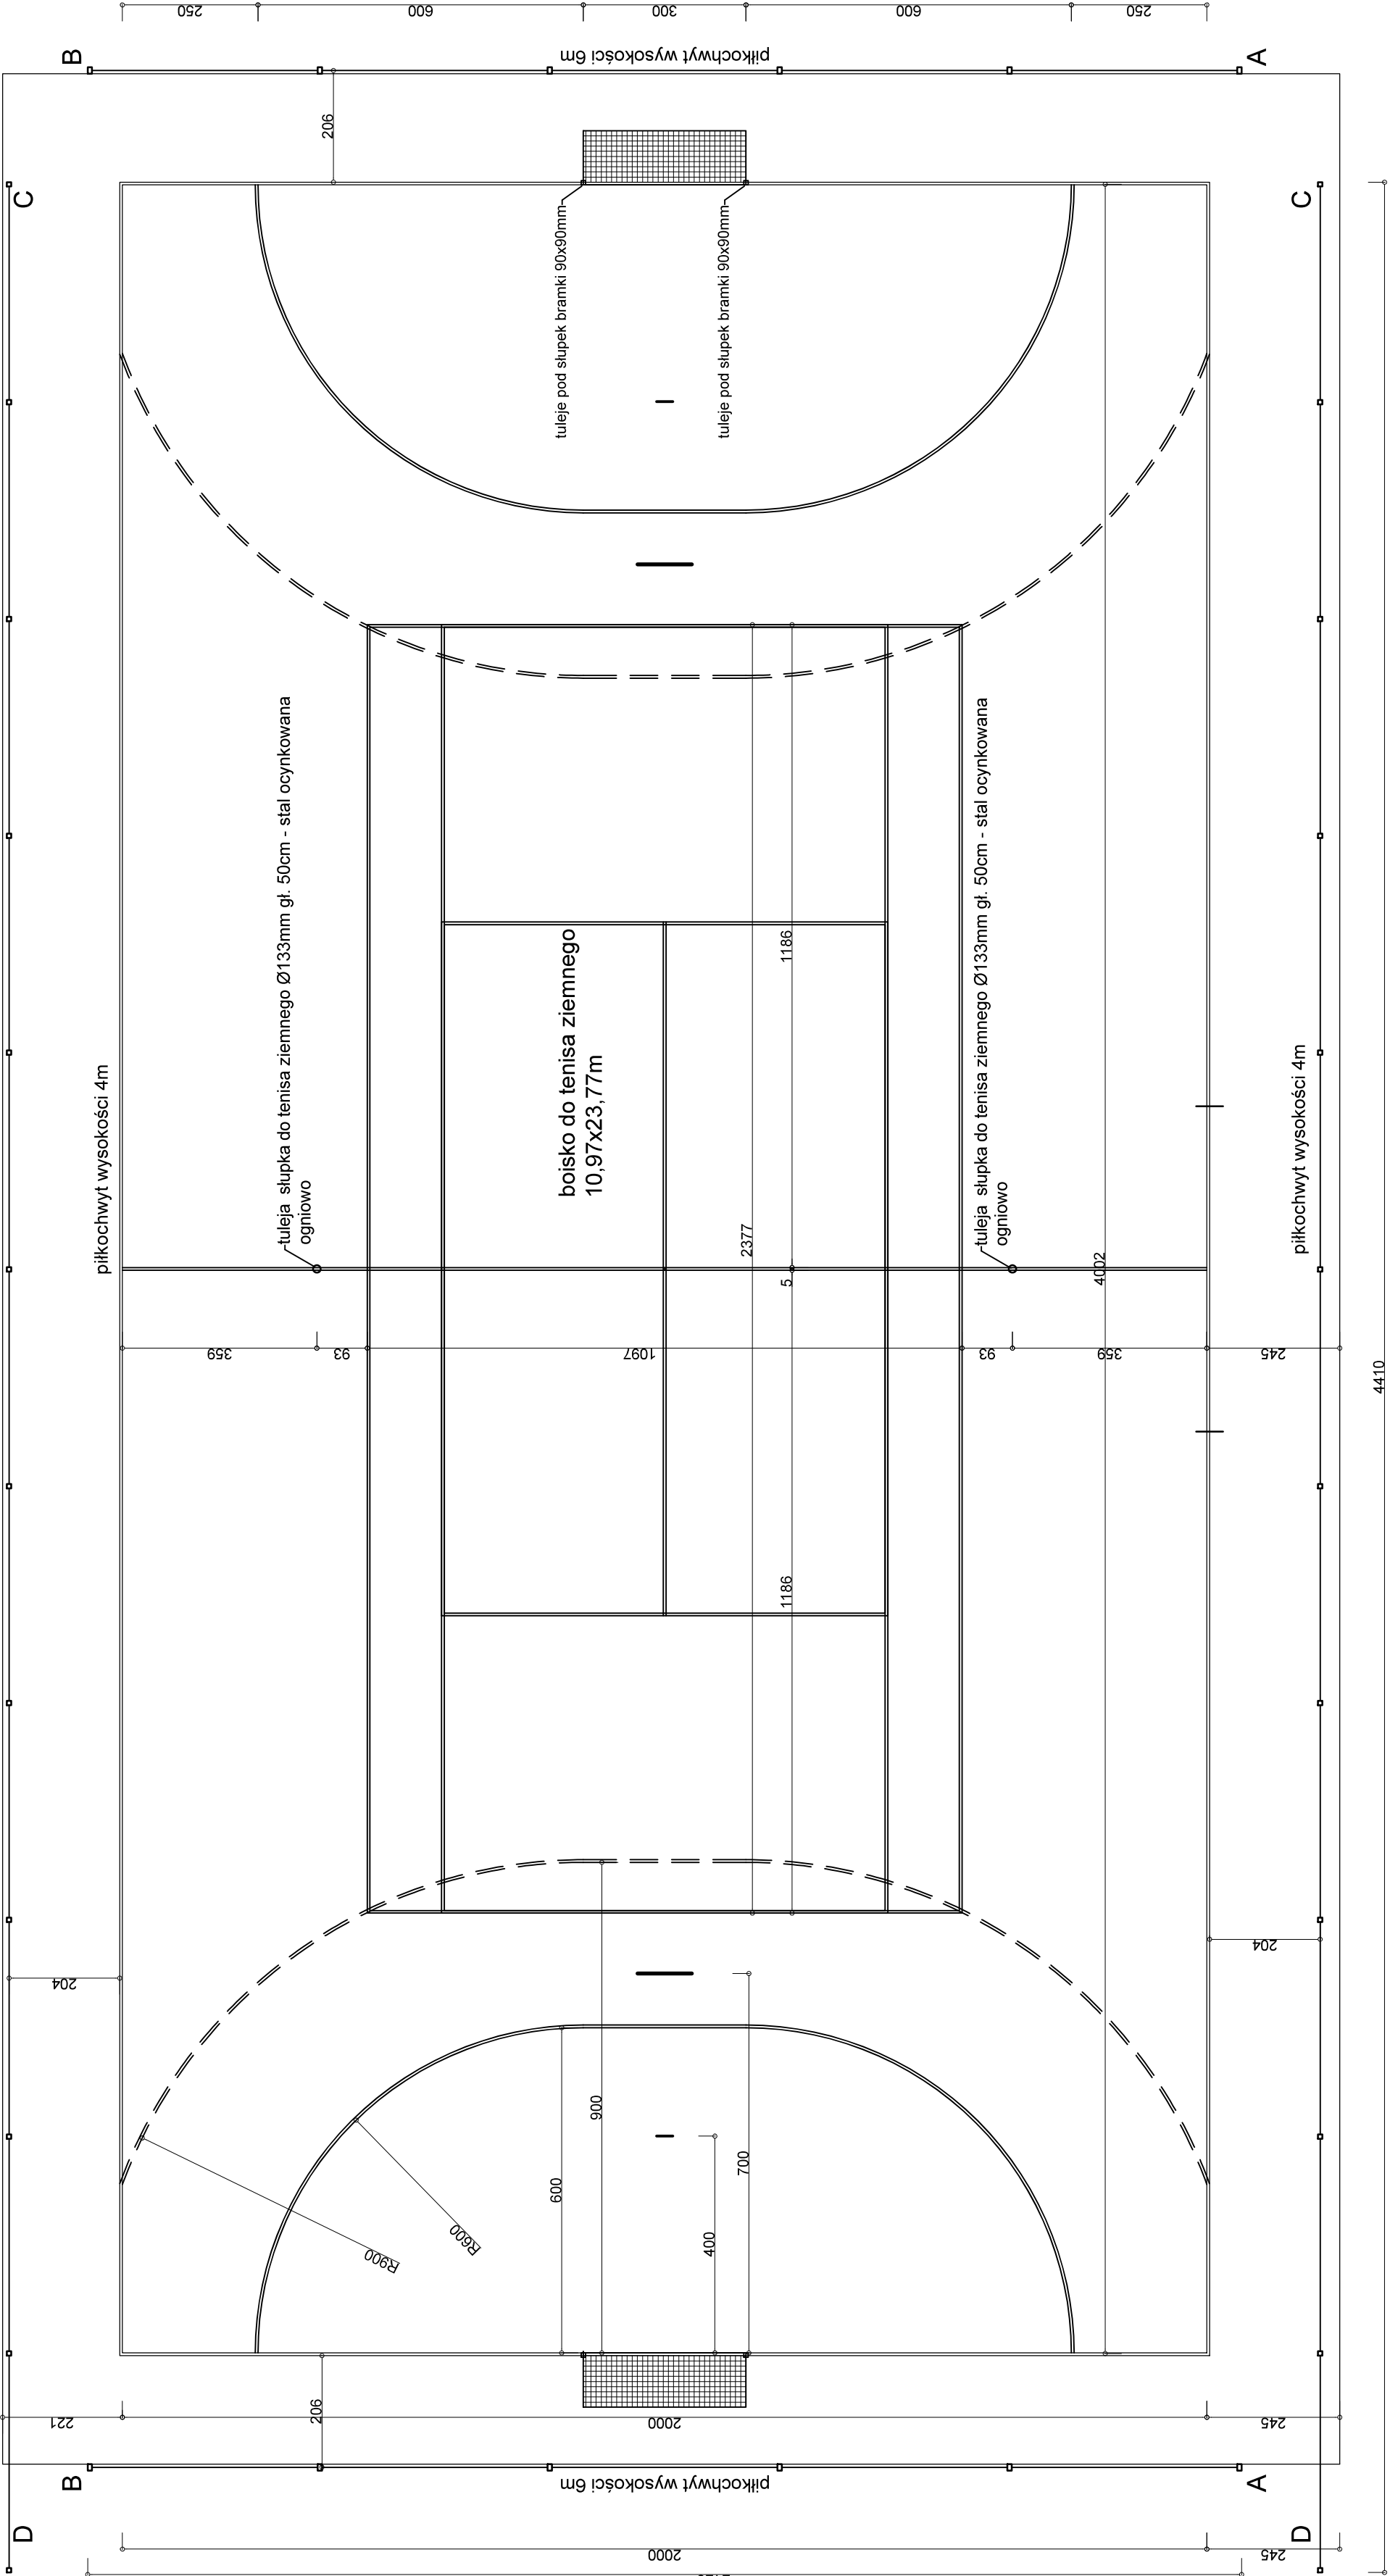

- boisko do piłki ręcznej 20x40m - linie w kolorze białym
- boisko do tenisa ziemnego 10,97(8,23) x23,78m - linie w kolorze żółtym
- piłkochwyty wys. 6m na słupkach stalowych 80x120mm,
- piłkochwyty wys. 4m na słupkach stalowych 80x80mm
- bramka do piłki ręcznej 3x2m

SKALA 1:100	INWESTOR Zespół Szkół Centrum Kształcenia Rolniczego im. prof. Wł. Szafera w Rzemieniu 39-322 Rzemień		
OBJEKT Przebudowa i remont boiska szkolnego przy Zespole Szkół Centrum Kształcenia Rolniczego w Rzemieniu wraz z budową piłkochwytów o wysokości 6m i 4m			
Scemat boiska			
OPRACOWAŁ inż. A. Chmara	FDK0020DOWOK03 05.2026		
RODZAJ INWESTYCJI BUDOWA	FAZA KONCEPCJA	BRANŻA ARCHITEKT.	NR RYS. 2.A