


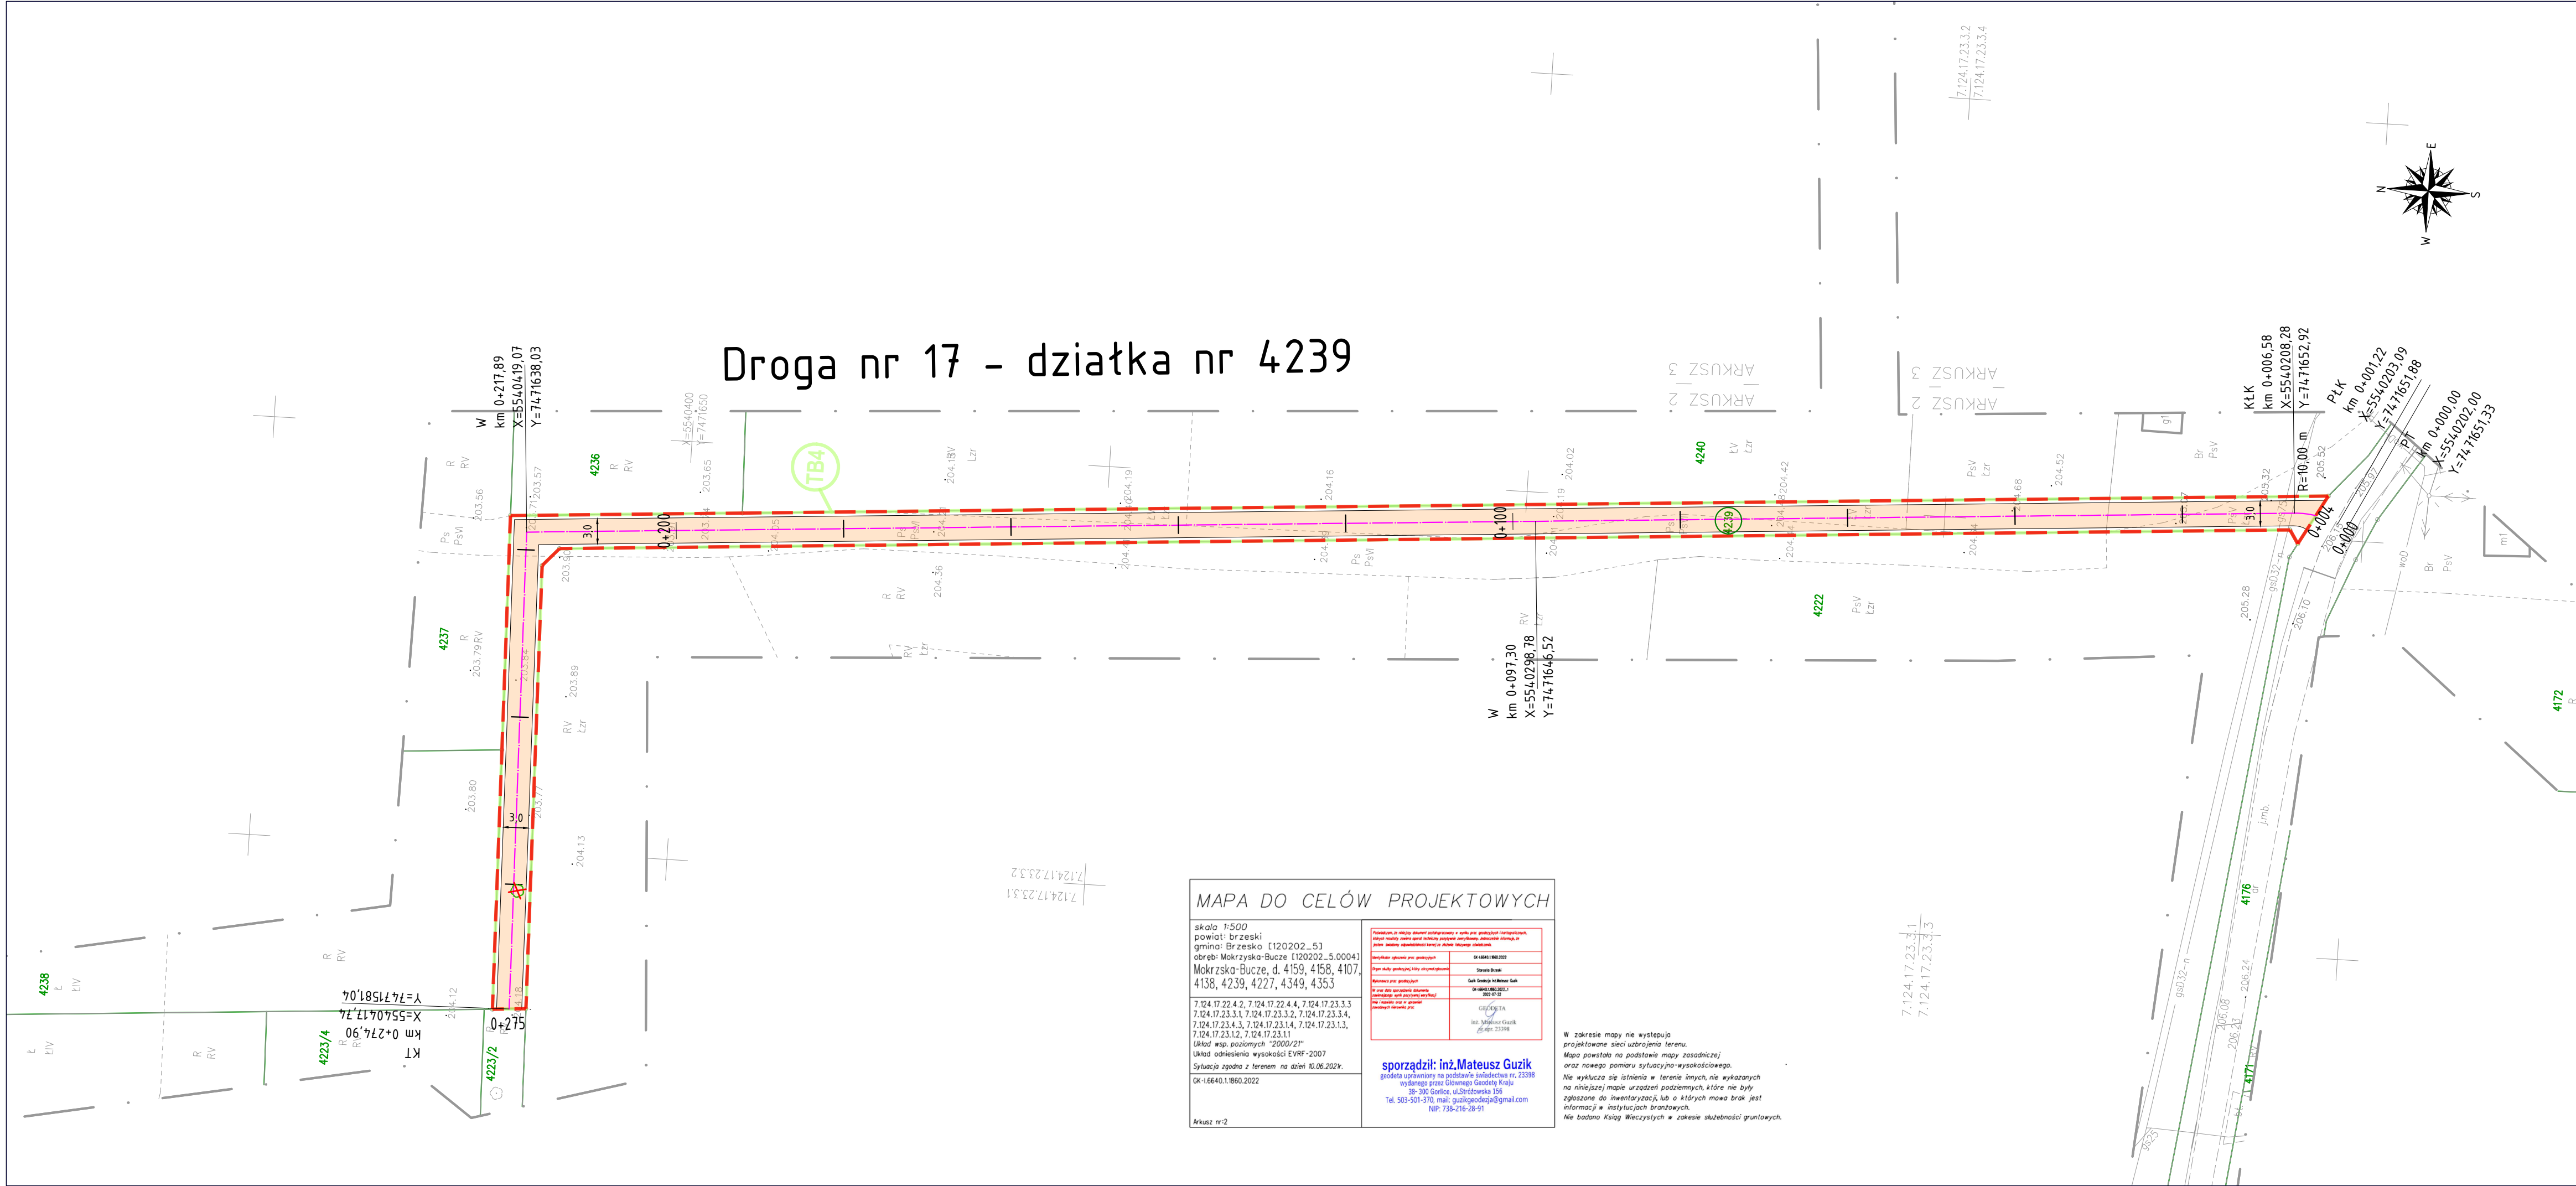

LEGENDA:			
GRANICA OPRACOWANIA			
	GRANICE EWIDENCYJNE DZIAŁEK		PROJ. OŚ JEZDNI
4136	NUMERY EWIDENCYJNE DZIAŁEK INWESTYCJI		PROJ. KRAWĘDZ JEZDNI
	PROJ. NAW. JEZDNI Z KRUSZYWA		DRZEWA DO USUNIĘCIA
7B1	OZNACZENIA USTALEŃ GRAFICZNYCH TERENÓW INWESTYCJI (NUMER TERENU) Z DECYZJI ULICP Z DNIA 28.10.2024r. (IK.6733.38.2024.AP)		
	OZNACZENIA USTALEŃ GRAFICZNYCH TERENÓW INWESTYCJI (GRANICA LINII ROZGRANICZAJĄCYCH TEREN INWESTYCJI) Z DECYZJI ULICP Z DNIA 28.10.2024r. (IK.6733.38.2024.AP)		