


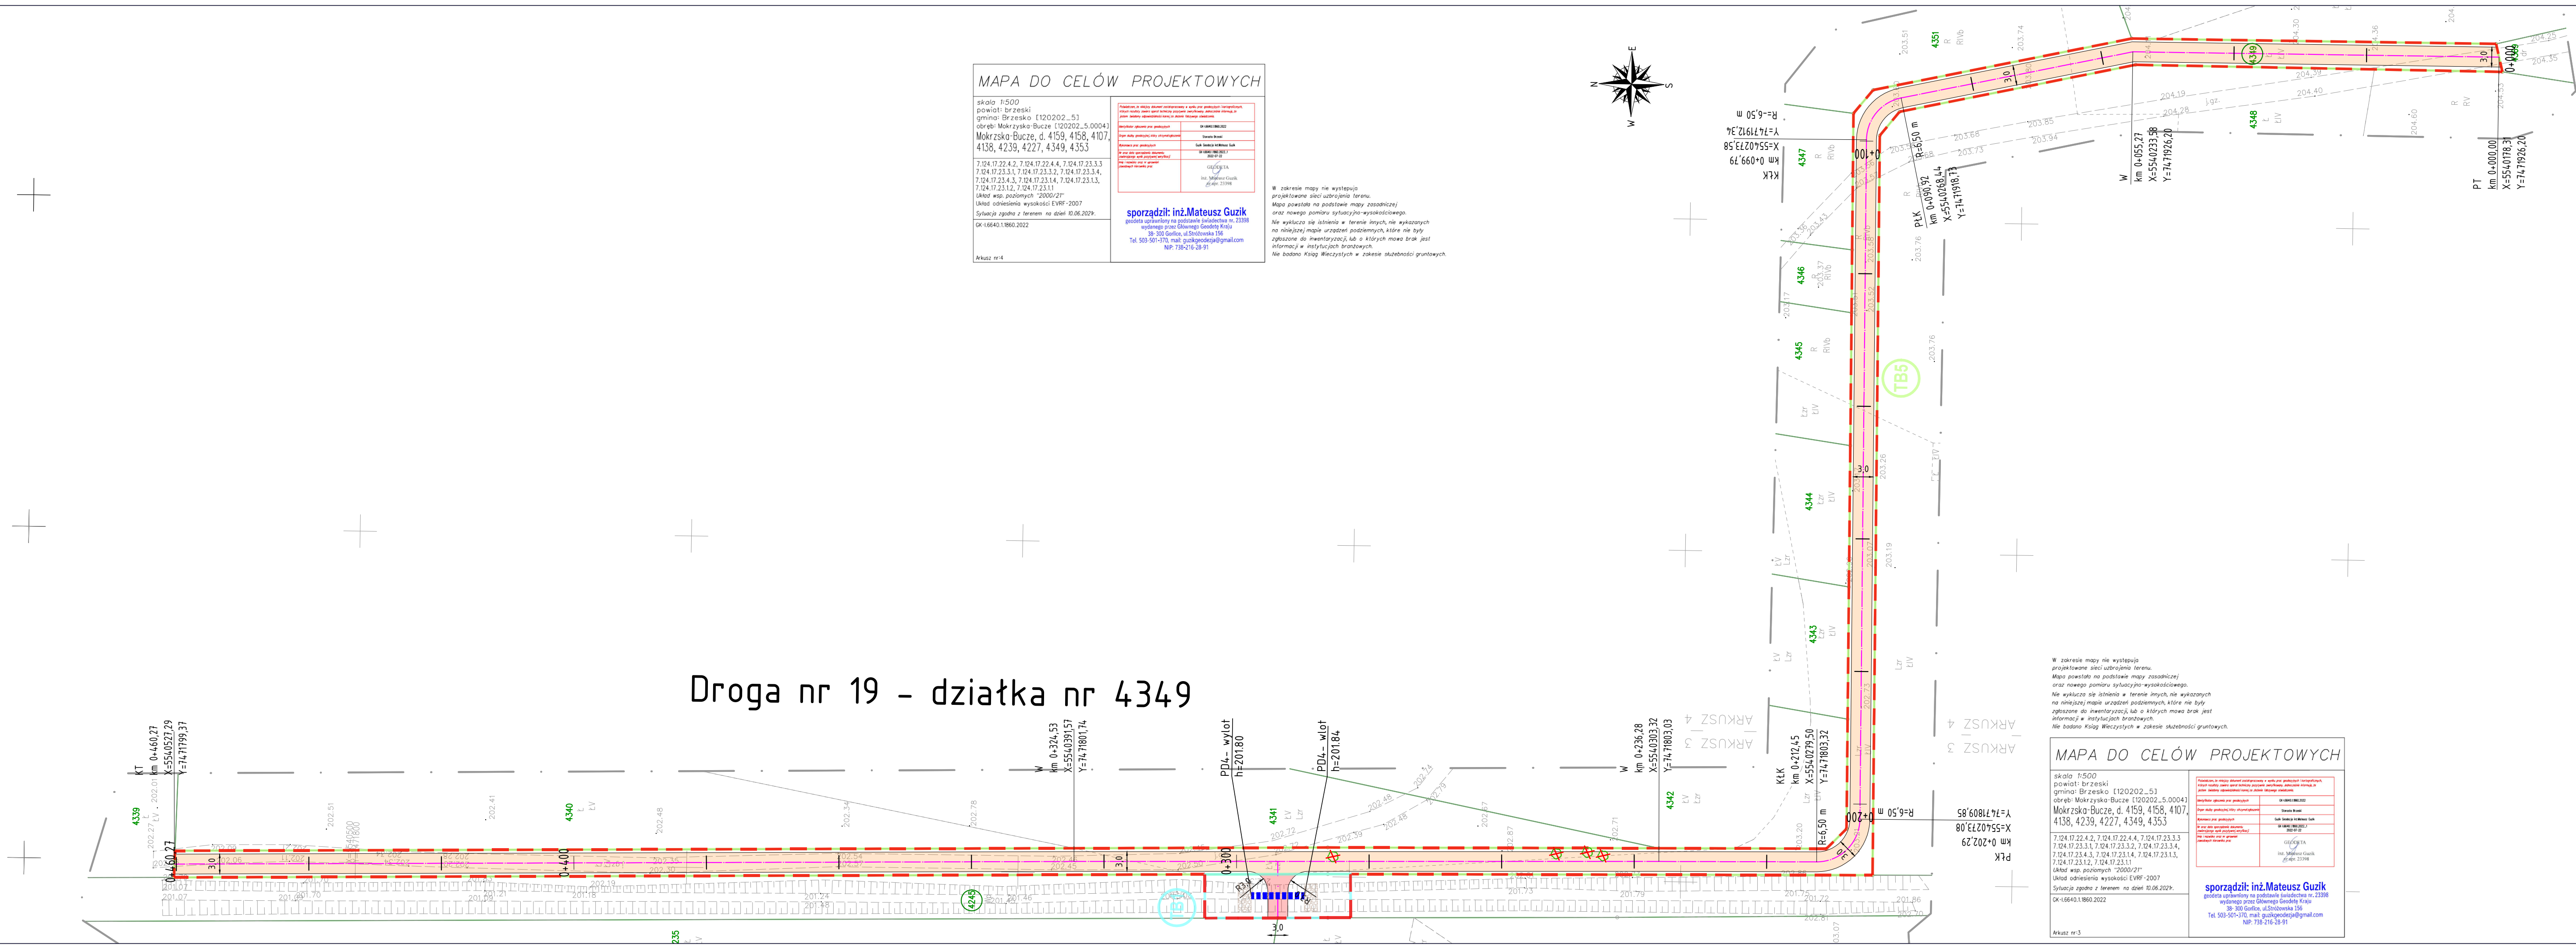

LEGENDA:

	GRANICA OPRACOWANIA		PROJ. OŚ JEZDNI
	GRANICE EWIDENCYJNE DZIAŁEK		PROJ. WJAZD Z KRUSZYWA
	NUMERY EWIDENCYJNE DZIAŁEK INWESTYCJI		PROJ. KRAWĘDŹ JEZDNI
	PROJ. NAW. JEZDNI Z KRUSZYWA		DRZEWA DO USUNIĘCIA
	PROJEKTOWANY PRZEPUST PP DN1000		PROJ. UMCOCNIENIE NARZUTEM KAMIENNYM
	OZNACZENIA USTALEŃ GRAFICZNYCH TERENÓW INWESTYCJI (NUMER TERENU) Z DECYZJI ULICP Z DNIA 28.10.2024r. (IK.6733.38.2024.AP)		
	OZNACZENIA USTALEŃ GRAFICZNYCH TERENÓW INWESTYCJI (GRANICA LINII ROZGRANICZAJĄCYCH TEREN INWESTYCJI) Z DECYZJI ULICP Z DNIA 28.10.2024r. (IK.6733.38.2024.AP)		
	OZNACZENIA USTALEŃ GRAFICZNYCH TERENÓW INWESTYCJI (NUMER TERENU) Z DECYZJI ULICP Z DNIA 14.10.2025r. (IK.6733.14.2025.AP)		
	OZNACZENIA USTALEŃ GRAFICZNYCH TERENÓW INWESTYCJI (GRANICA LINII ROZGRANICZAJĄCYCH TEREN INWESTYCJI) Z DECYZJI ULICP Z DNIA 14.10.2025r. (IK.6733.14.2025.AP)		

JEDNOŚCIKA PROJEKTOWA		Pracownia drogowca	
Via Ambra Sebastian Grabiński ul. Mickiewicza 37/58, 01-625 Warszawa			
			
INWESTOR Powiat Brzeski ul. Głowackiego 51 32-800 Brzesko			
NAZWA I ADRES OBIEKTU BUDOWANEGO Budowa ośmiu dróg wewnętrznych, przebudowa jednej drogi wewnętrznej, przebudowa sieci telekomunikacyjnej, budowa przepustów dla zadania „Scałenie gruntów obręb Mokrzyska, gmina Brzesko, powiat brzeski”			
TYTUŁ RYSUNKU PLAN SYTUACYJNY			
FUNKCJA BRANŻA PROJEKTANT (nazwa drogowca)	IMIE I NAZWISKO SPECJALNOŚĆ I NUMER UPRAWNIEN BUDOWALNYCH mgr inż. Sebastian Grabiński Uprawnienia budowlane do projektowania bez ograniczeń w specjalności drogowej nr MAZ/0014/PWB01/18	PODPIS DATA 08.04.2026r.	
SPRAWOZDAJĄCY (nazwa drogowca)	mgr inż. Andrzej Duliński Uprawnienia budowlane do projektowania bez ograniczeń w specjalności drogowej nr MAZ/0012/PWB01/18	08.04.2026r.	
SKALA RYS. 1:500	NR RYS. 2		ARKUSZ 528