


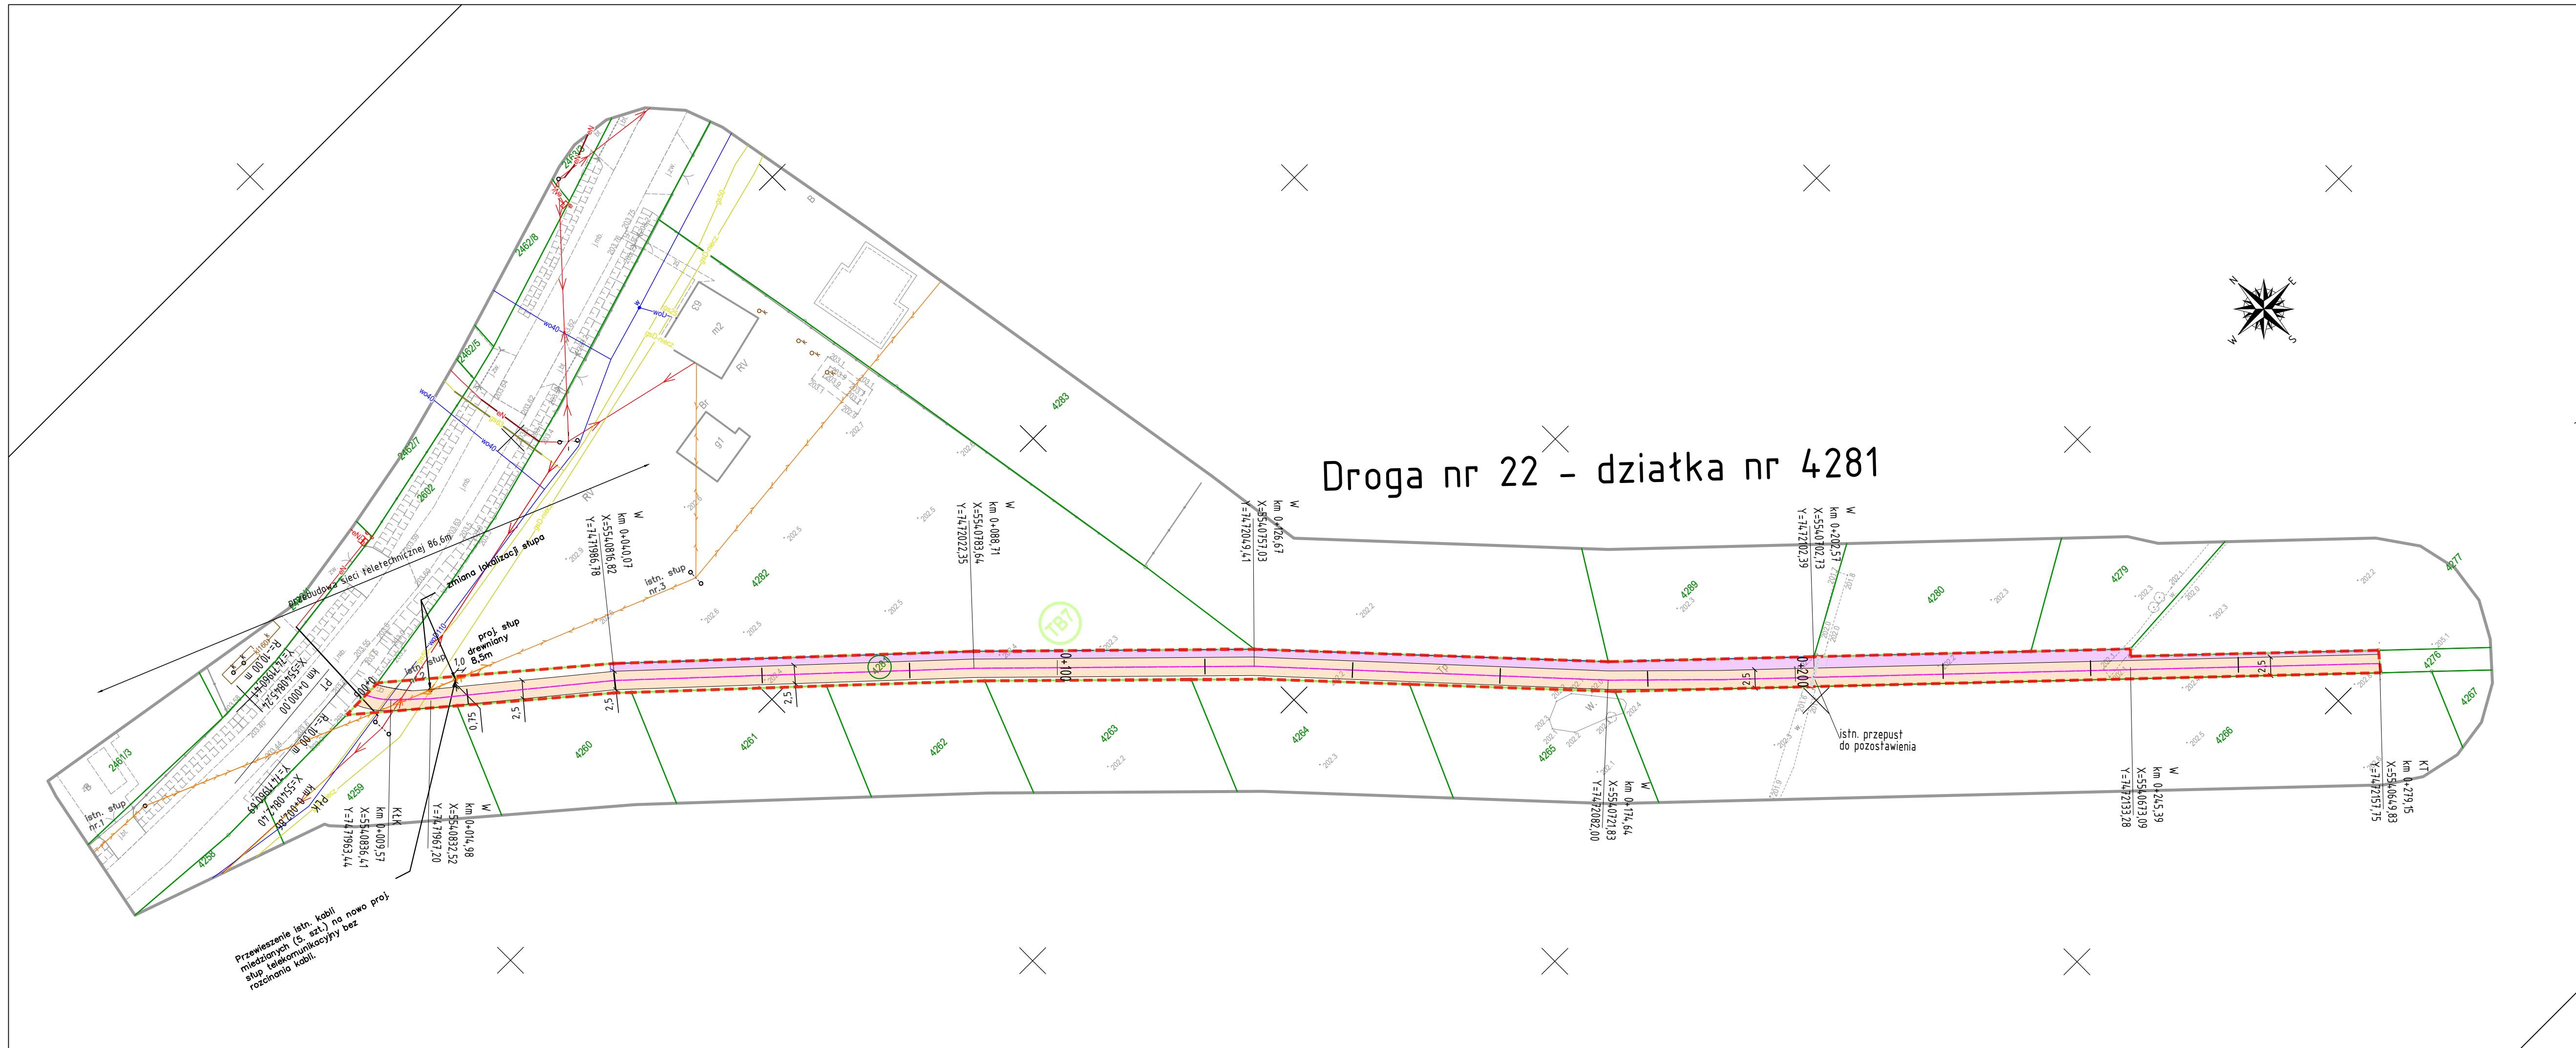

Przewieszenie istn. kabli
miedzianych (6. sz.) na
stup telekomunikacyjny bez
rozcinania kabli.

Droga nr 22 - działka nr 4281

MAPA DO CELÓW PROJEKTOWYCH	
Oznaczenie kancelaryjne zgłoszenia pracy geodezyjnej	GK-1.6640.1.4143.2025
Skala mapy	1:500
Nazwa miejscowości	Mokrzyce-Bucze
Jedn. Ewid.	120202_5, gm. Brzesko
Obręb ewidencyjny	identyfikator 120202_5.0004 nazwa 0004-Mokrzycka-Bucze
Nazwa układu współrzędnych	prostokątnych płaskich PL-2000/7 wysokości PL-EVRF2007-NH
Data opracowania mapy	07.11.2025
Nie wyklucza się istnienia w terenie innych nie wykazanych na niniejszej mapie urządzeń podziemnych, które nie były zgłoszone do inwentaryzacji lub o których brak informacji w instytucjach branżowych	
Oznaczenie granic obszaru, który był przedmiotem aktualizacji	szary
MDM Pracownia Geodezyjna Daniel Szukielowicz Przystawy 14 76-142 Malechowo	Magdalena Mańk nr upr. 20951
Nazwa wykonawcy prac geodezyjnych	Imię i nazwisko oraz nr uprawnień zawodowych kierownika prac geodezyjnych
Oświadczam, że praca o identyfikatorze zgłoszenia: GK-1.66401.4143.2025 zgłoszona u Starosty Brzeskiego, wykonana przez MDM Pracownia Geodezyjna Daniel Szukielowicz kierownik prac geodezyjnych Magdalena Mańk nr upr. zawodowych 20951, uzyskała pozytywny wynik weryfikacji potwierdzony protokołem weryfikacji o numerze GK-1.66401.4143.2025_1 z dnia 09.11.2025 r. Jestem świadomy odpowiedzialności karnej za złożenie fałszywego oświadczenia. Geodeta Uprawniony Magdalena Mańk Nr. upr. 20951	

LEGENDA:			
—	GRANICA OPRACOWANIA	—	GRANICE EWIDENCYJNE DZIAŁEK
⊙	NUMERY EWIDENCYJNE DZIAŁEK INWESTYCJI	✂	DRZEWIA DO USUNIĘCIA
Ⓟ	OZNACZENIA USTALEŃ GRAFICZNYCH TERENÓW INWESTYCJI (NUMER TERENU) Z DECYZJI ULICP Z DNIA 28.10.2024r. (IK.6733.38.2024.AP)		
—	OZNACZENIA USTALEŃ GRAFICZNYCH TERENÓW INWESTYCJI (GRANICA LINII ROZGRANICZAJĄCYCH TEREN INWESTYCJI) Z DECYZJI ULICP Z DNIA 28.10.2024r. (IK.6733.38.2024.AP)		
BRANŻA DROGOWA:			
—	PROJ. OŚ JEZDNI	—	PROJ. KRAWĘDZ JEZDNI
—	PROJ. NAW. JEZDNI Z KRUSZYWA	—	ISTNIEJĄCY PRZEPUST DO POZOSTAWIENIA
—	RÓW DO ODMULENIA		
BRANŻA TELEKOMUNIKACYJNA:			
✂	ROZBÍÓRKI	○	PROJEKTOWANY SŁUP
—	PROJEKTOWANA LINIA NAPIĘTOWA		
JEDNOSTKA PROJEKTOWA			
Via Ambra Sebastian Grabiński ul. Mickiewicza 37/58, 01-625 Warszawa			
INWESTOR			
Powiat Brzeski ul. Głowackiego 51 32-800 Brzesko			
NAZWA I ADRES OBIEKTU BUDOWLANEGO			
Budowa ośmiu dróg wewnętrznych, przebudowa jednej drogi wewnętrznej, przebudowa sieci telekomunikacyjnej, budowa przepustów dla zadania „Scalenie gruntów obręb Mokrzycka, gmina Brzesko, powiat brzeski”			
TYTUŁ RYSUNKU			
PLAN SYTUACYJNY			
FUNKCJA BRANŻA	IMI I NAZWISKO SPECJALNOŚĆ I NUMER UPRAWNIEN BUDOWLANEYCH	PODPIS DATA	
PROJEKTANT	mgr inż. Sebastian Grabiński	08.04.2026r.	
SPRAWDZAJĄCY	mgr inż. Andrzej Duliński	08.04.2026r.	
PROJEKTANT	mgr inż. Wojciech Greda	08.04.2026r.	
SKALA RYS	NR RYS	ARKUSZ	
1:500	2	128	