


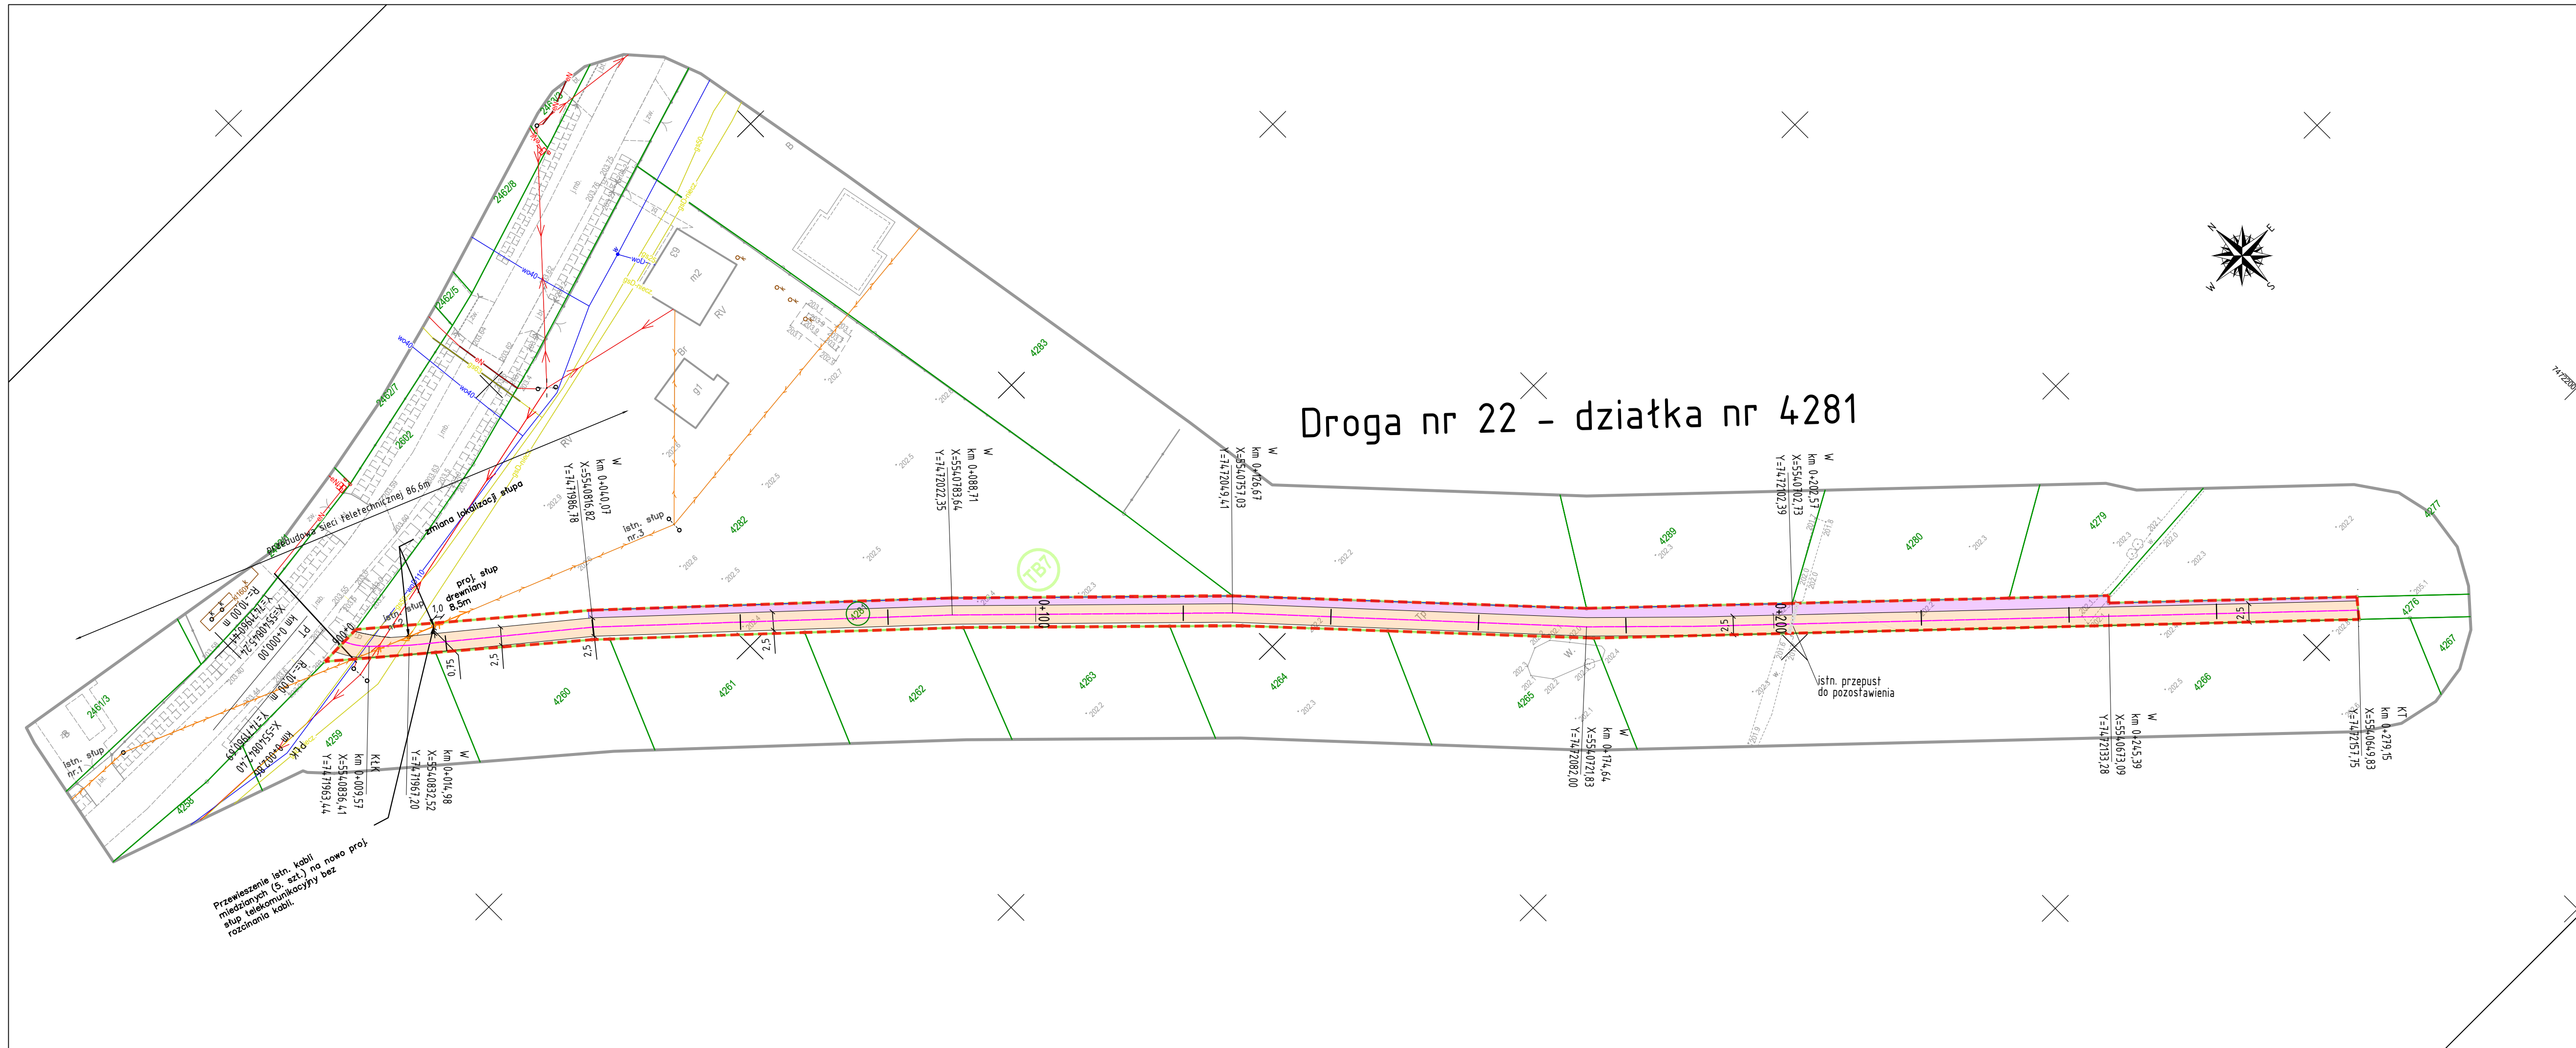

MAPA DO CELÓW PROJEKTOWYCH

Oznaczenie kancelaryjne zgłoszenia pracy geodezyjnej

GK-1.6640.1.4143.2025

Skala mapy

1:500

Nazwa miejscowości

Mokrzyce-Bucze

Jedn. Ewid.

120202_5, gm. Brzesko

Obręb ewidencyjny

identyfikator

120202_5.0004

nazwa

0004-Mokrzycka-Bucze

Nazwa układu współrzędnych

prostokątnych płaskich

PL-2000/7

wysokości

PL-EVRF2007-NH

Data opracowania mapy

07.11.2025

Nie wyklucza się istnienia w terenie innych nie wykazanych na niniejszej mapie urządzeń podziemnych, które nie były zgłoszone do inwentaryzacji lub o których brak informacji w instytucjach branżowych

Oznaczenie granic obszaru, który był przedmiotem aktualizacji

szary

MDM Pracownia Geodezyjna
Daniel Szukielowicz
Przystawy 14
76-142 Małachowo
Nazwa wykonawcy prac geodezyjnych

Magdalena Mańk
nr upr. 20951
Imię i nazwisko oraz nr uprawnień zawodowych kierownika prac geodezyjnych

Oświadczam, że praca o identyfikację zgłoszenia: GK-1.66401.4143.2025 zgłoszona u Starosty Brzeskiego, wykonana przez MDM Pracownia Geodezyjna Daniel Szukielowicz kierownik prac geodezyjnych Magdalena Mańk nr upr. zawodowych 20951, uzyskała pozytywny wynik weryfikacji potwierdzony protokołem weryfikacji o numerze GK-1.66401.4143.2025_1 z dnia 09.11.2025 r. Jestem świadomy odpowiedzialności karnej za złożenie fałszywego oświadczenia.

Geodeta Uprawniony
Magdalena Mańk
Nr. upr. 20951

GRANICA OPRACOWANIA

GRANICE EWIDENCYJNE DZIAŁEK

NUMERY EWIDENCYJNE DZIAŁEK INWESTYCJI

DRZEWIA DO USUNIĘCIA

OZNACZENIA USTALEŃ GRAFICZNYCH TERENÓW INWESTYCJI (NUMER TERENU) Z DECYZJI ULICP Z DNIA 28.10.2024r. (IK.6733.38.2024.AP)

OZNACZENIA USTALEŃ GRAFICZNYCH TERENÓW INWESTYCJI (GRANICA LINII ROZGRANICZAJĄCYCH TEREN INWESTYCJI) Z DECYZJI ULICP Z DNIA 28.10.2024r. (IK.6733.38.2024.AP)

BRANŻA DROGOWA:

PROJ. OŚ JEZDNI

PROJ. KRAWĘDŹ JEZDNI

PROJ. NAW. JEZDNI Z KRUSZYWA

ISTNIEJĄCY PRZEPUST DO POZOSTAWIENIA

RÓW DO ODMULENIA

BRANŻA TELEKOMUNIKACYJNA:

ROZBÍÓRKI

PROJEKTOWANY SŁUP

PROJEKTOWANA LINIA NAWIETRZNA

ZA ZGODNOŚĆ Z ORYGINAŁEM

Projekt zagospodarowania terenu został sporządzony na aktualnej mapie do celów projektowych

mgr inż. Sebastian Grabiński
Uprawnienia budowlane do projektowania bez ograniczeń w specjalności drogowej nr MAZ/0014/PWBD/18

JEDNOSTKA PROJEKTOWA

Via Ambra Sebastian Grabiński
ul. Mickiewicza 37/58, 01-625 Warszawa

INWESTOR

Powiat Brzeski
ul. Głowackiego 51
32-800 Brzesko

NAZWA I ADRES OBIEKTU BUDOWANEGO

Budowa ośmiu dróg wewnętrznych, przebudowa jednej drogi wewnętrznej, przebudowa sieci telekomunikacyjnej, budowa przepustów dla zadania „Scałenie gruntów obręb Mokrzycka, gmina Brzesko, powiat brzeski”

TYTUŁ

PROJEKT ZAGOSPODAROWANIA TERENU

FUNKCJA

BRANŻA

mgr inż. Sebastian Grabiński
Uprawnienia budowlane do projektowania bez ograniczeń w specjalności drogowej nr MAZ/0014/PWBD/18

mgr inż. Andrzej Duliński
Uprawnienia budowlane do projektowania bez ograniczeń w specjalności drogowej nr MAZ/0012/PWBD/18

mgr inż. Wojciech Greda
Uprawnienia budowlane do projektowania bez ograniczeń w specjalności telekomunikacyjnej 1786/99/U

PROJEKTANT

BRANŻA

mgr inż. Sebastian Grabiński
Uprawnienia budowlane do projektowania bez ograniczeń w specjalności drogowej nr MAZ/0014/PWBD/18

mgr inż. Andrzej Duliński
Uprawnienia budowlane do projektowania bez ograniczeń w specjalności drogowej nr MAZ/0012/PWBD/18

mgr inż. Wojciech Greda
Uprawnienia budowlane do projektowania bez ograniczeń w specjalności telekomunikacyjnej 1786/99/U

PROJEKTANT

BRANŻA

mgr inż. Sebastian Grabiński
Uprawnienia budowlane do projektowania bez ograniczeń w specjalności drogowej nr MAZ/0014/PWBD/18

mgr inż. Andrzej Duliński
Uprawnienia budowlane do projektowania bez ograniczeń w specjalności drogowej nr MAZ/0012/PWBD/18

mgr inż. Wojciech Greda
Uprawnienia budowlane do projektowania bez ograniczeń w specjalności telekomunikacyjnej 1786/99/U

SKALA RYS

1:500

NR RYS

2

ARKUSZ

28