


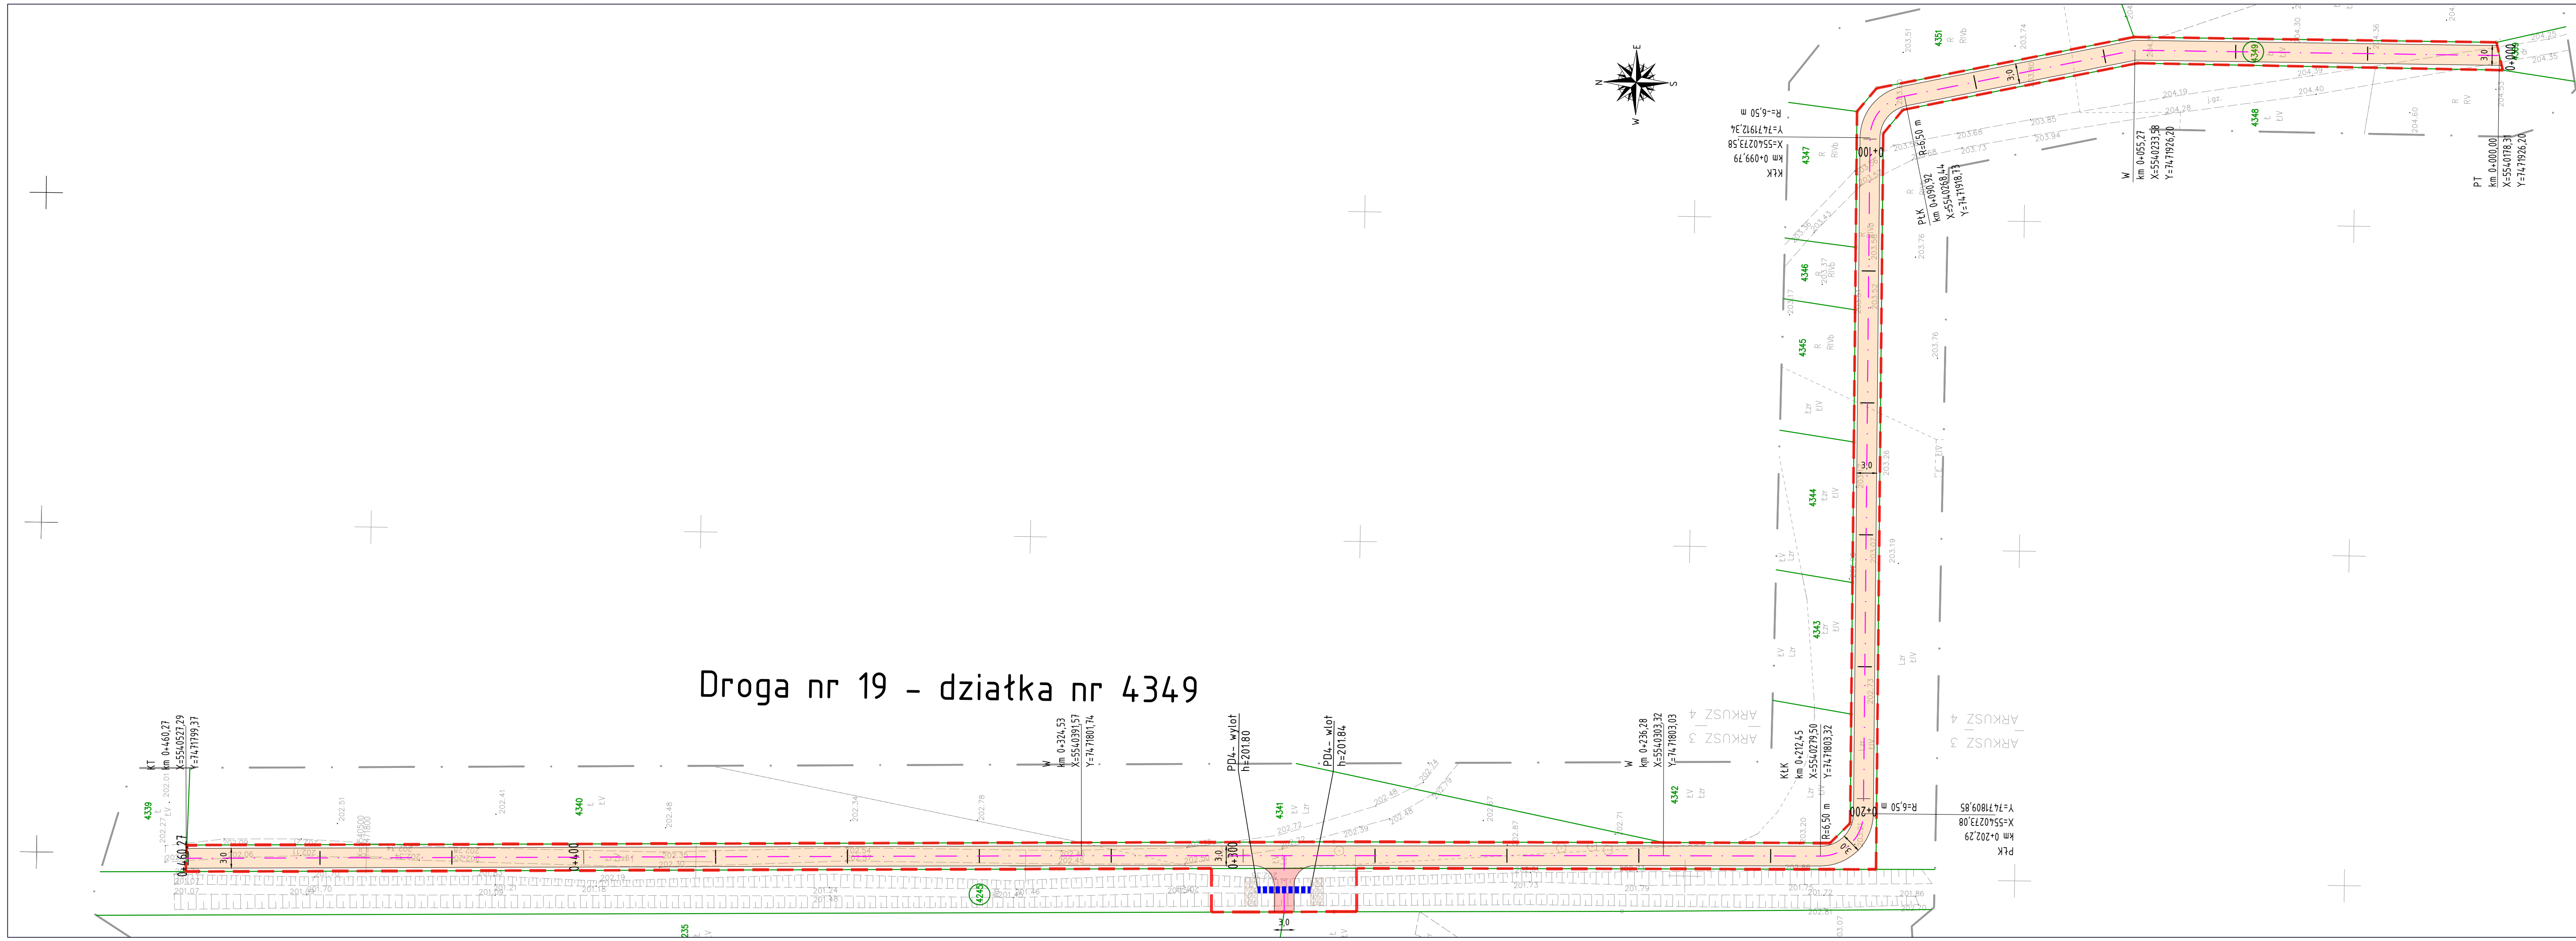

Droga nr 19 - działka nr 4349

LEGENDA:		
---	GRANICA OPRACOWANIA	--- PROJ. OŚ JEZDNI
---	GRANICE EWIDENCYJNE DZIAŁEK	--- PROJ. WJAZD Z KRUSZYWA
4349	NUMERY EWIDENCYJNE DZIAŁEK INWESTYCJI	--- PROJ. KRAWĘDZ JEZDNI
---	PROJ. NAW. JEZDNI Z KRUSZYWA	--- PROJ. UMOCNIECIE NARZUTEM KAMIENNYM
---	PRZEPUST Z RURY Z TWORZYWA PP	

JEDNOSTKA PROJEKTOWA		
Via Ambra Sebastian Grabiński ul. Mickiewicza 37/58, 01-625 Warszawa		
INWESTOR		
Powiat Brzeski ul. Głowackiego 51 32-800 Brzesko		
NAZWA I ADRES OBIEKTU BUDOWLANEGO		
Budowa ośmiu dróg wewnętrznych, przebudowa jednej drogi wewnętrznej, przebudowa sieci telekomunikacyjnej, budowa przepustów dla zadania „Scalenie gruntów obręb Mokrzyska, gmina Brzesko, powiat brzeski”		
TYTUŁ RYSUNKU		
PLAN SYTUACYJNY		
FUNKCJA BRANŻA	IMI I NAZWIŚKO SPECJALNOŚĆ I NUMER UPRAWNIEN BUDOWLAN YCH	PODPIS DATA
PROJEKTANT branża drogowa	mgr inż. Sebastian Grabiński Upewnienia budowlane do projektowania bez ograniczeń w specjalności drogowej nr MAZ/0014/PWB0/18	08.04.2026r.
SPRAWDZAJĄCY branża drogowa	mgr inż. Andrzej Duliński Upewnienia budowlane do projektowania bez ograniczeń w specjalności drogowej nr MAZ/0012/PWB0/18	08.04.2026r.
SKALA RYS 1:500	NR RYS 2	ARKUSZ 528