


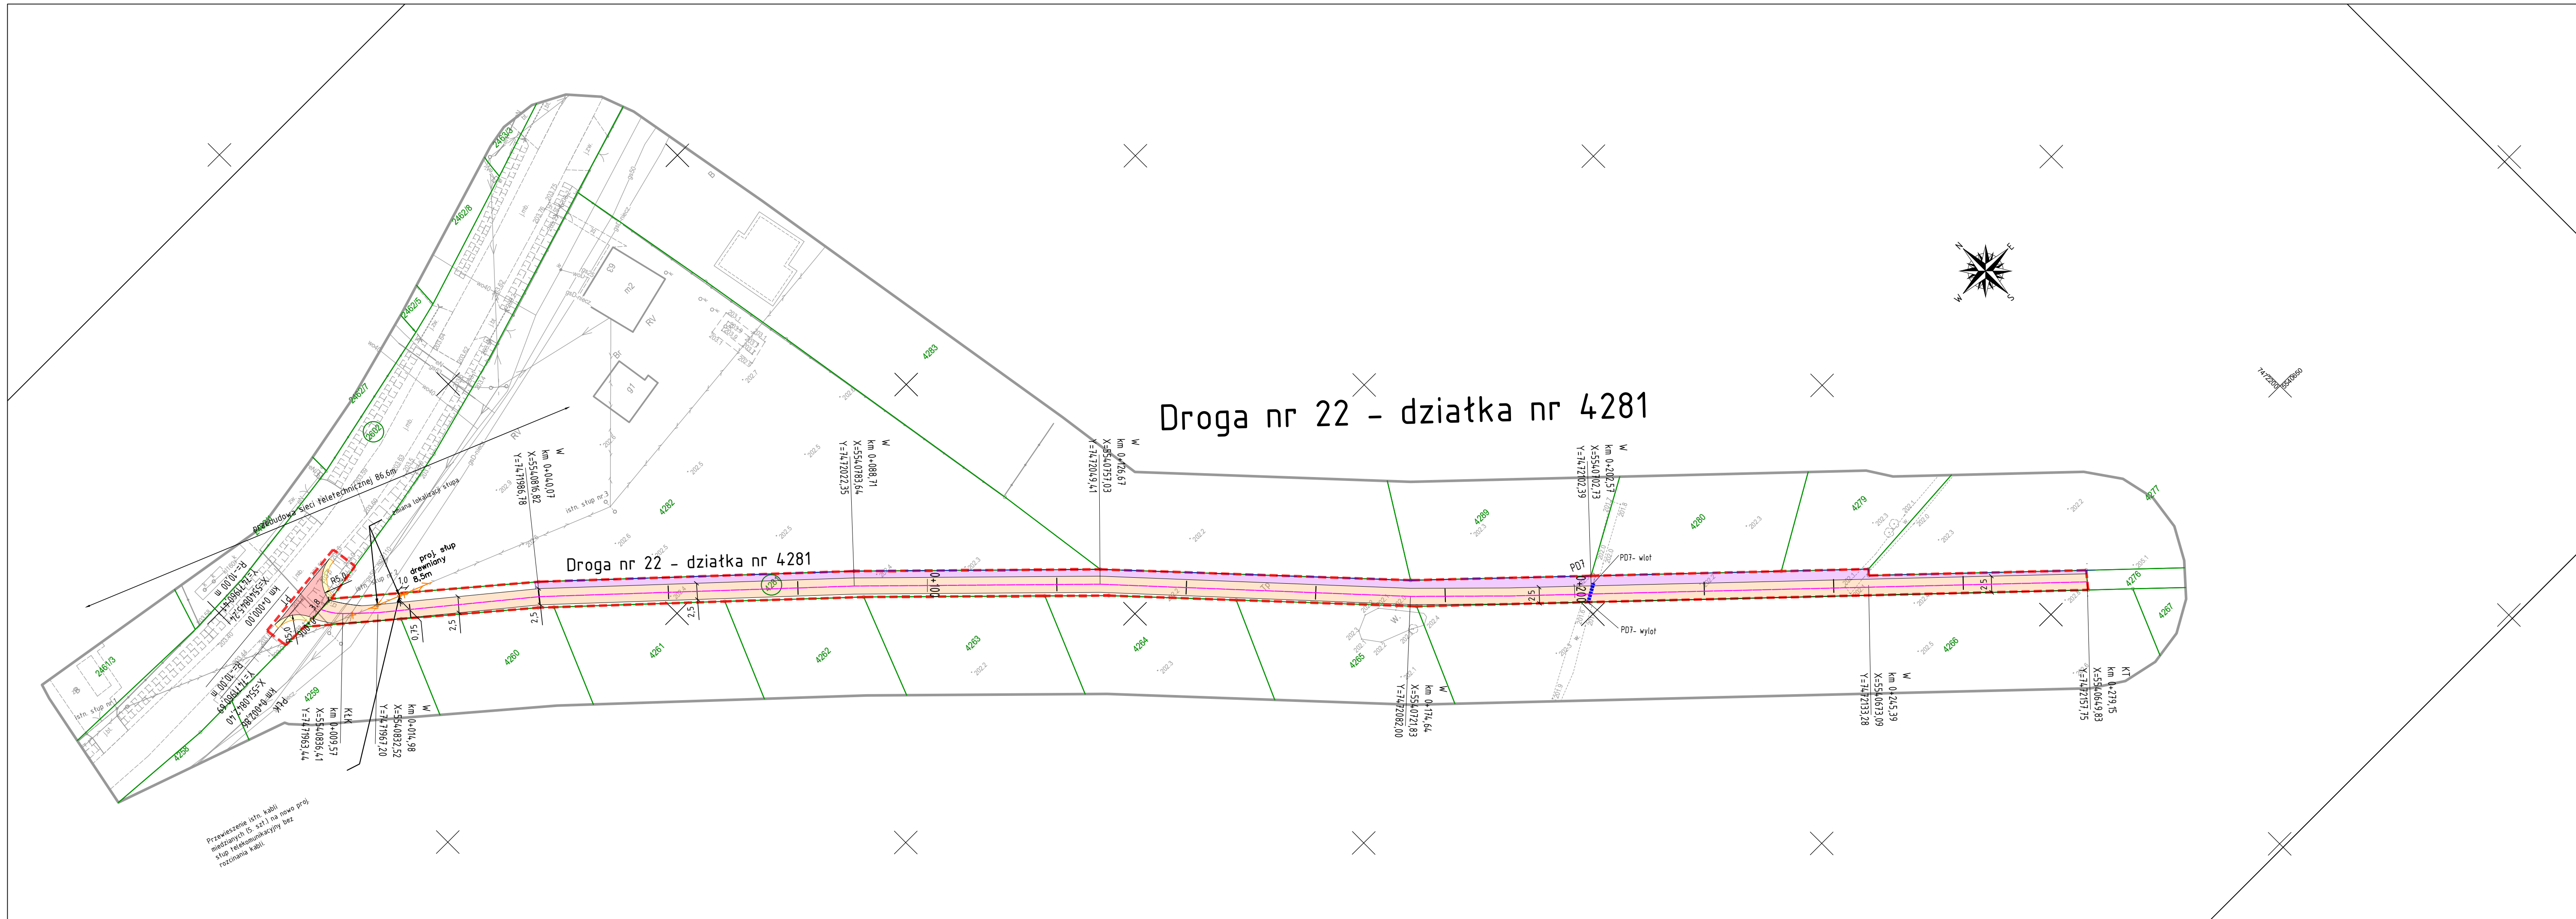

LEGENDA:

	GRANICA OPRACOWANIA		GRANICE EWIDENCYJNE DZIAŁEK
	NUMERY EWIDENCYJNE DZIAŁEK INWESTYCJI		

BRANŻA DROGOWA:

	PROJ. OŚ JEZDNI		PROJ. KRAWĘDZ JEZDNI
	PROJ. NAW. JEZDNI Z KRUSZYWA		PROJ. ZJAZD Z KRUSZYWA
	RÓW DO ODMULENIA		
	PRZEPUST Z RURY Z TWORZYWA PP		

BRANŻA TELEKOMUNIKACYJNA:

	ROZBIÓRKI		PROJEKTOWANY SŁUP
	PROJEKTOWANA LINIA NAPIĘTIOWA		

JEDNOSTKA PROJEKTOWA

Via Ambra Sebastian Grabiński
ul. Mickiewicza 37/58, 01-625 Warszawa

INWESTOR

Powiat Brzeski
ul. Głowackiego 51
32-800 Brzesko

NAZWA I ADRES OBIEKTU BUDOWLANEGO

Budowa ośmiu dróg wewnętrznych, przebudowa jednej drogi wewnętrznej, przebudowa sieci telekomunikacyjnej, budowa przepustów dla zadania „Scalenie gruntów obręb Mokrzyńska, gmina Brzesko, powiat brzeski”

TYTUŁ RYSUNKU

PLAN SYTUACYJNY

FUNKCJA BRANŻA	MIE I NAZWIŚKO SPECJALNOŚĆ I NUMER UPRAWNIEN BUDOWLANEYCH	PODPIS DATA
PROJEKTANT branża drogowa	mgr inż. Sebastian Grabiński Uprawnienia budowlane do projektowania bez ograniczeń w specjalności drogowej nr MAZ/0014/PWBD/18	08.04.2026r.
SPRAWDZAJĄCY branża drogowa	mgr inż. Andrzej Duliński Uprawnienia budowlane do projektowania bez ograniczeń w specjalności drogowej nr MAZ/0012/PWBD/18	08.04.2026r.
PROJEKTANT branża telekomunikacyjna	mgr inż. Wojciech Greda Uprawnienia budowlane do projektowania bez ograniczeń w specjalności telekomunikacyjnej 1786/99/U	08.04.2026r.

SKALA RYS
1:500

NR RYS
2

ARKUSZ
128