


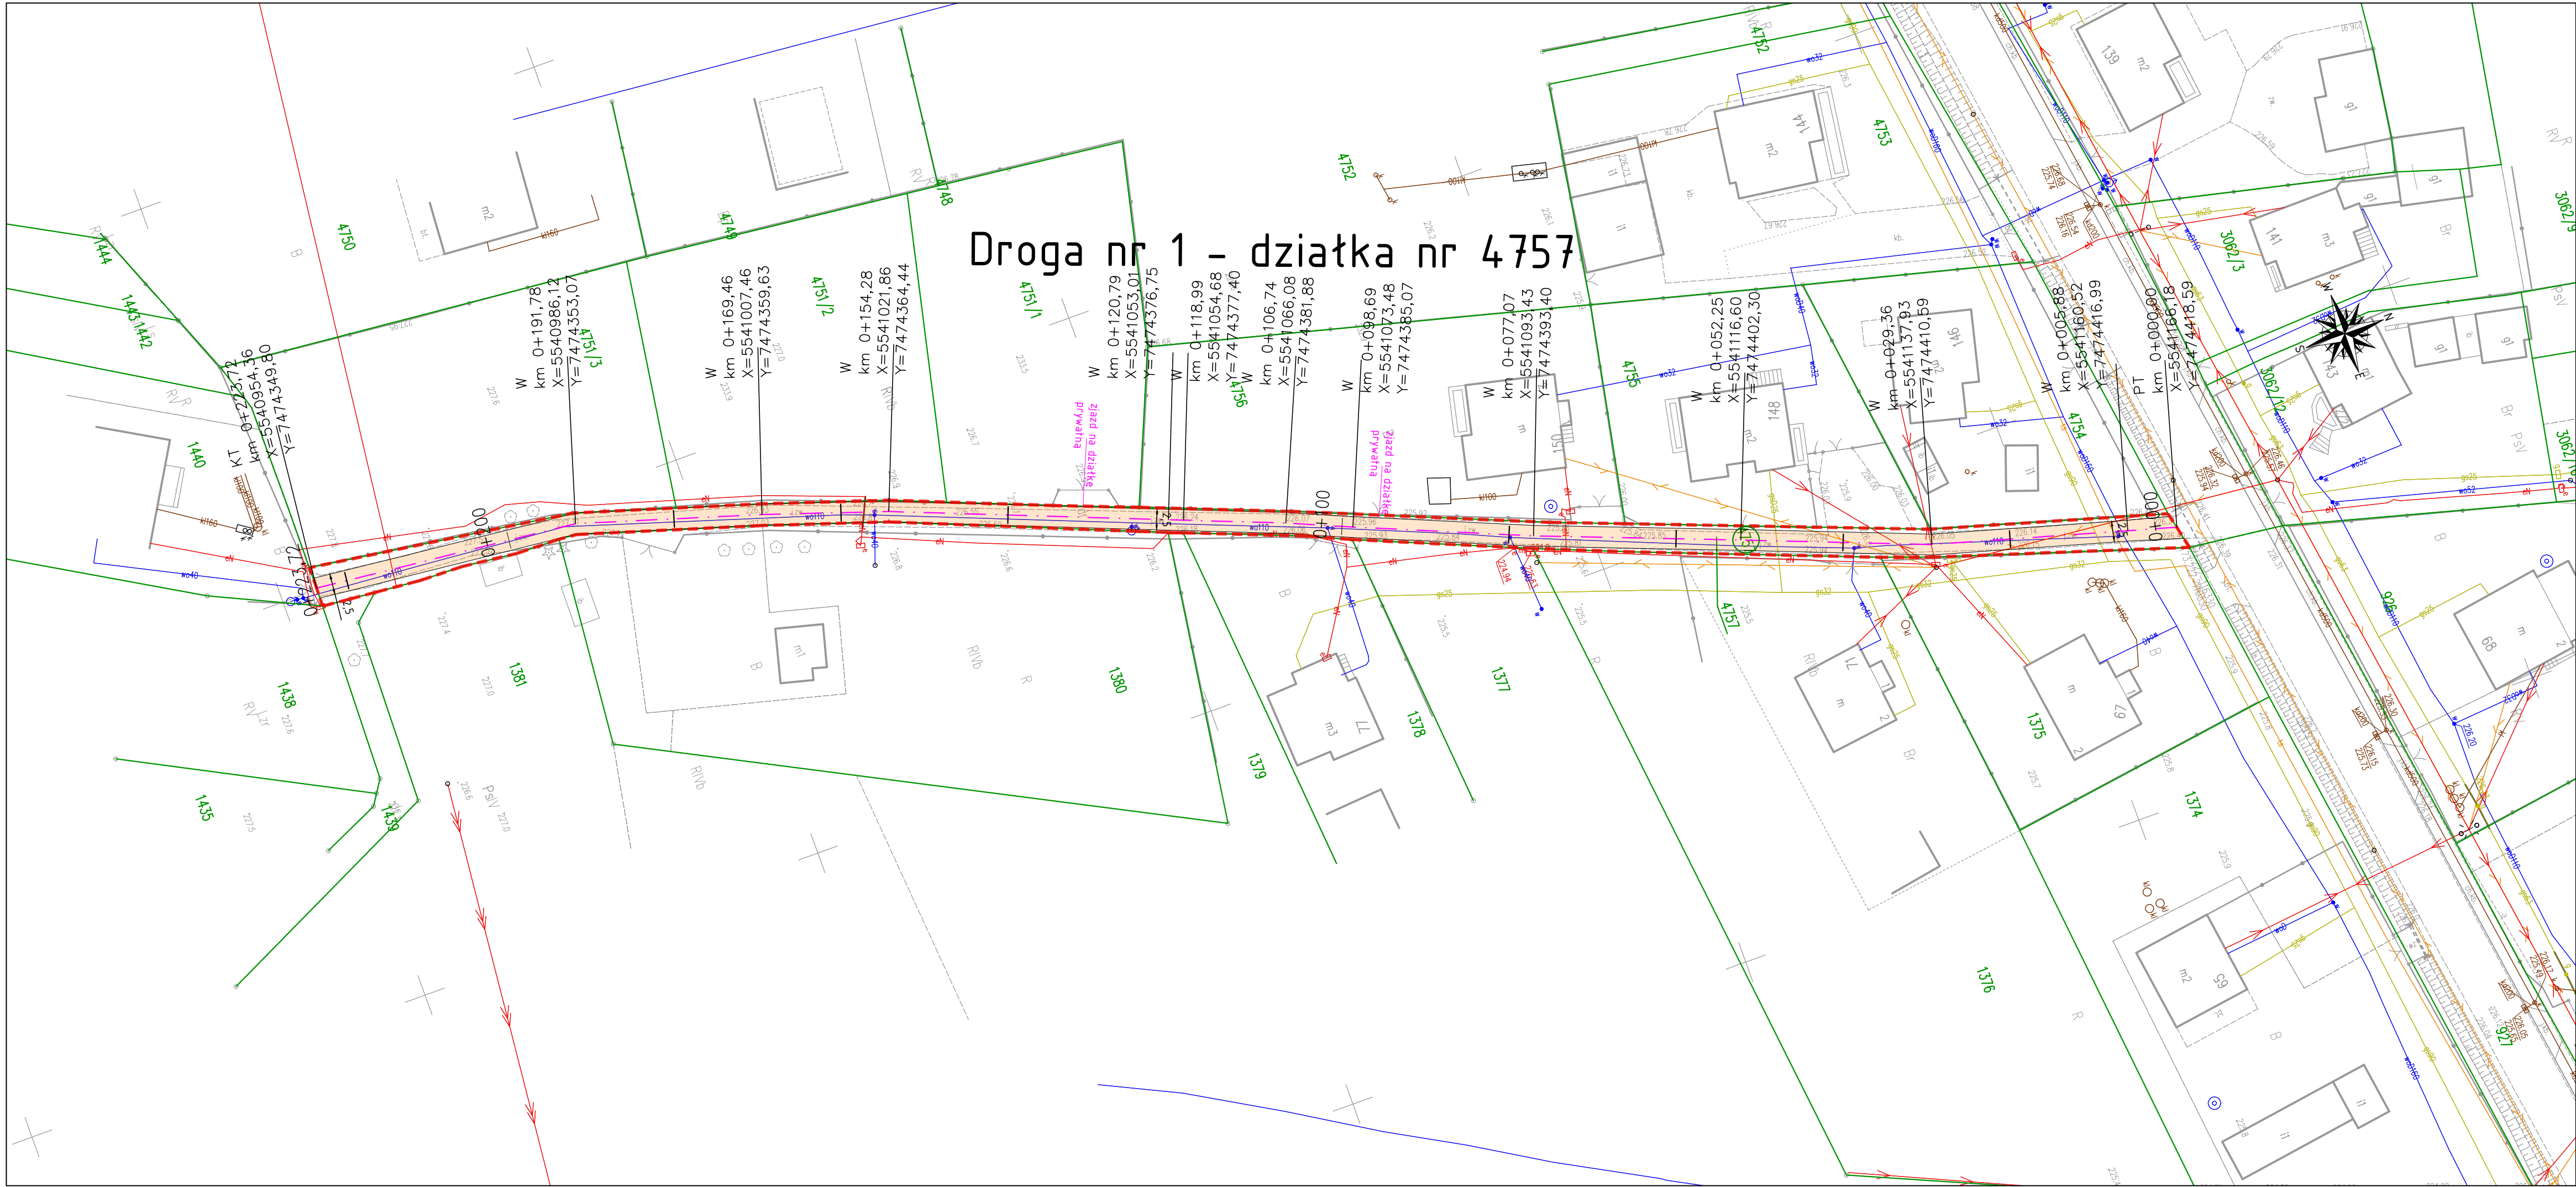

Droga nr 1 - działka nr 4757

LEGENDA:

	GRANICA PASA DROGOWEGO		
	GRANICE EWIDENCYJNE DZIAŁEK		PROJ. OŚ JEZDNI
	NUMERY EWIDENCYJNE DZIAŁEK		PROJ. PRZEPUST
	PROJ. KRAWĘDŹ JEZDNI		
	PROJ. NAW. JEZDNI Z KRUSZYWA		PROJ. POBOCZE Z KRUSZYWA
	PROJ. ZJAZD Z KRUSZYWA		ZIELEŃ

JEDNOSTKA PROJEKTOWA			Projekty drogowe
Via Ambra Sebastian Grabiński ul. Mickiewicza 37/58, 01-625 Warszawa			
INWESTOR			
Powiat Brzeski ul. Głowackiego 51 32-800 Brzesko			
NAZWA I ADRES OBIEKTU BUDOWLANEGO			
REMONT I PRZEBUDOWA DRÓG W RAMACH PROJEKTU ZAGOSPODAROWANIA POSCALENIOWEGO DLA ZADANIA "SCALENIE GRUNTÓW OBRĘB MOKRZYSKA, GMINA BRZESKO, POWIAT BRZESKI".			
TYTUŁ RYSUNKU			PLAN SYTUACYJNY
FUNKCJA BRANŻA	IMI I NAZWISKO SPECJALNOŚĆ I NUMER UPRAWNIEN BUDOWLANICH	PODPIS DATA	
PROJEKTANT branża drogowa	mgr inż. Sebastian Grabiński Uprawnienia budowlane do projektowania bez ograniczeń w specjalności drogowej nr MAZ/0014/PWBO/18	04.09.2024r.	
PROJEKTANT branża drogowa	mgr inż. Andrzej Duliński Uprawnienia budowlane do projektowania bez ograniczeń w specjalności drogowej nr MAZ/0012/PWBO/18	04.09.2024r.	
SKALA RYS 1:500			NR RYS. 2 ARKUSZ 3