


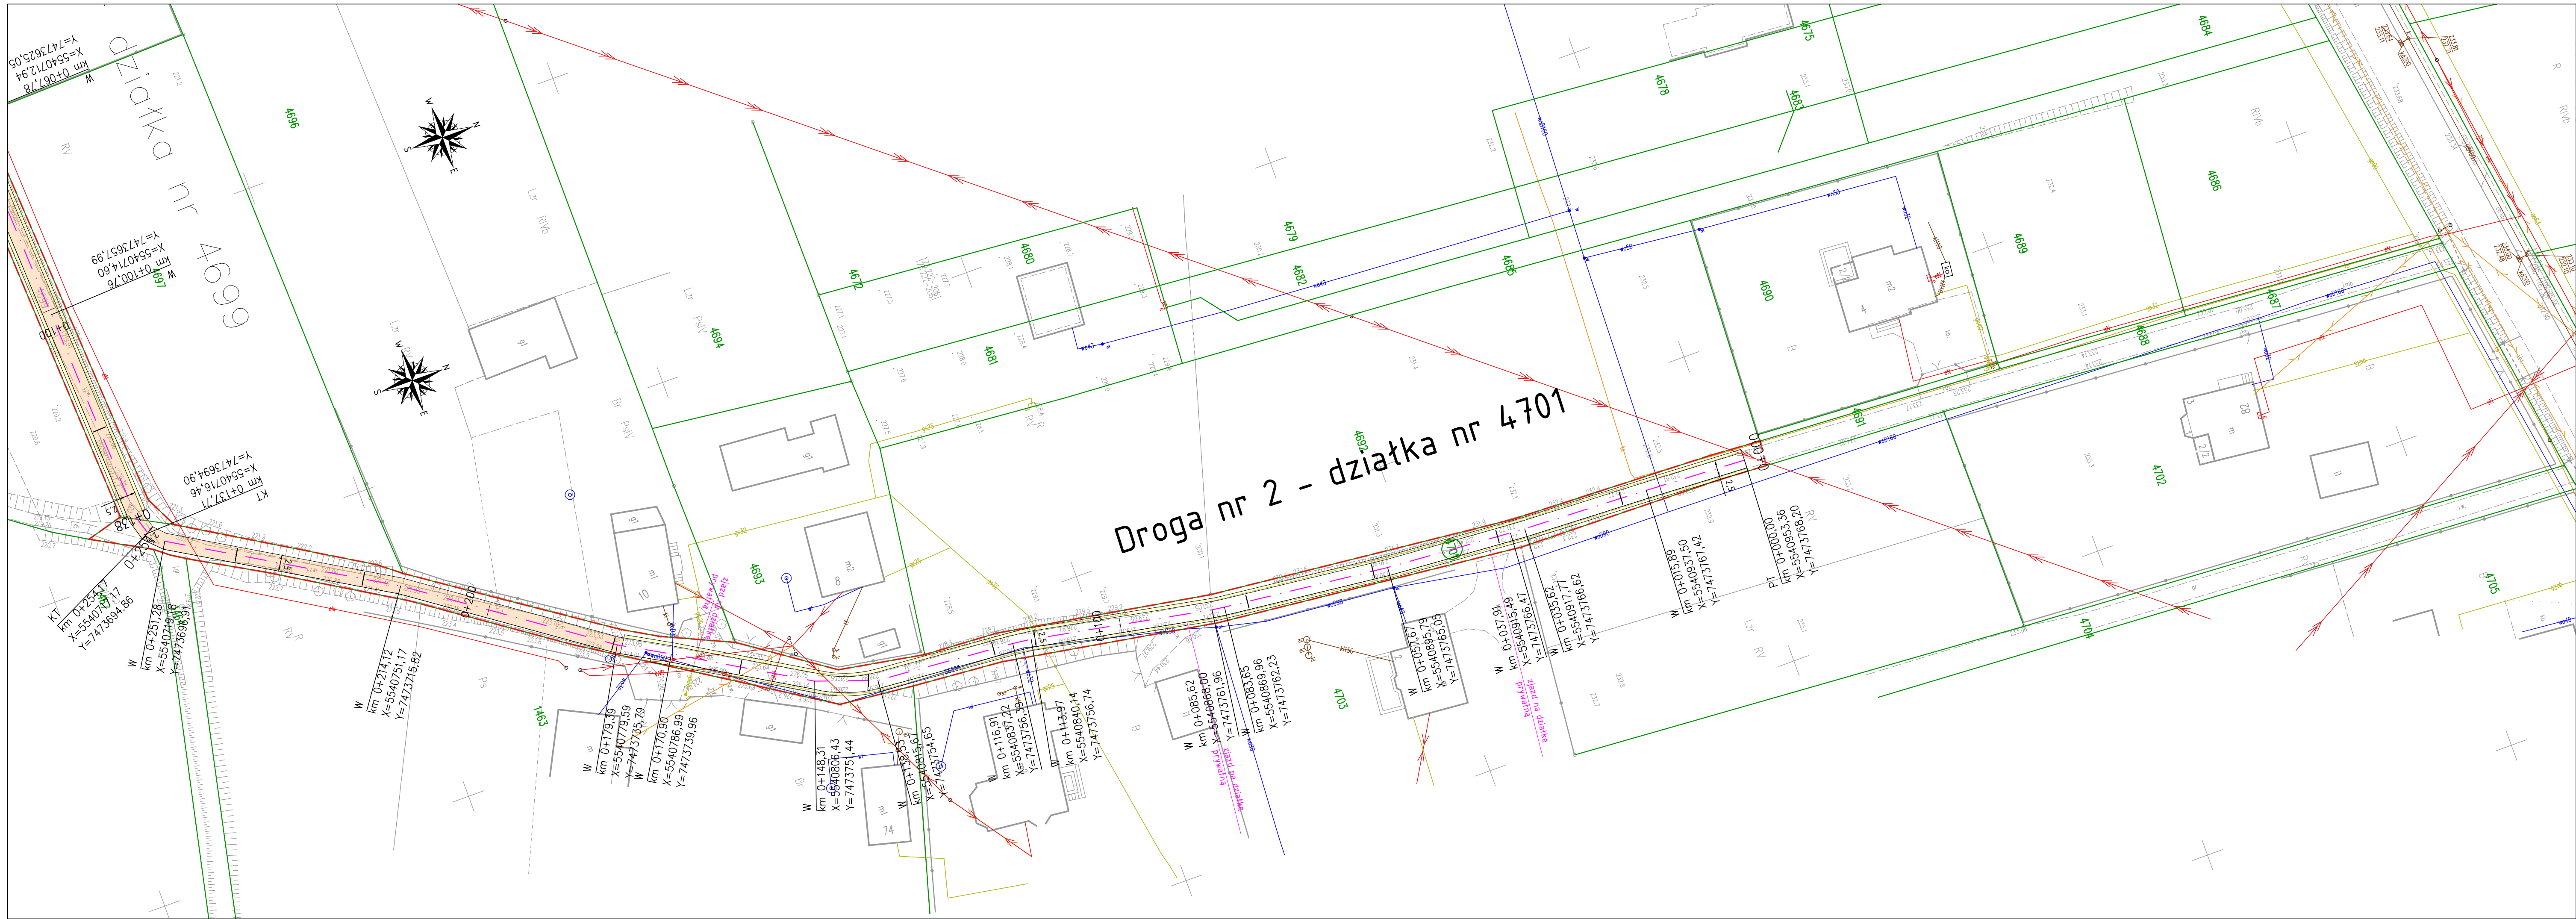

Droga nr 2 - działka nr 4701

LEGENDA:

GRANICA PASA DROGOWEGO		
GRANICE EWIDENCYJNE DZIAŁEK	PROJ. OŚ JEZDNI	
NUMERY EWIDENCYJNE DZIAŁEK	PROJ. PÓBOCZNE Z KRUSZYWA	
PROJ. KRAWĘDZ JEZDNI	PROJ. NAW. JEZDNI Z KRUSZYWA	

JEDNOSTKA PROJEKTOWA

Via Ambra Sebastian Grabiński
ul. Mickiewicza 37/58, 01-625 Warszawa

INWESTOR

Powiat Brzeski
ul. Głowackiego 51
32-800 Brzesko

NAZWA I ADRES OBIEKTU BUDOWLANEGO

REMONT I PRZEBUDOWA DRÓG W RAMACH PROJEKTU ZAGOSPODAROWANIA POSELENIOWEGO DLA ZADANIA "SCALENIE GRUNTÓW OBRĘB MOKRZYSKA, GMINA BRZESKO, POWIAT BRZESKI".

TYTUŁ RYSUNKU

PLAN SYTUACYJNY

FUNKCJA	IMI I NAZWIŚKO	PODPIS
BRANŻA	SPECJALNOŚĆ I NUMER UPRAWNIEN BUDOWLANYCH	DATA
PROJEKTANT	mgr inż. Sebastian Grabiński	
BRANŻA DROGOWA	Uprawnienia budowlane do projektowania bez ograniczeń w specjalności drogowej nr MAZ/0014/PWBD/18	04.09.2024r.
PROJEKTANT	mgr inż. Andrzej Duliński	
BRANŻA DROGOWA	Uprawnienia budowlane do projektowania bez ograniczeń w specjalności drogowej nr MAZ/0012/PWBD/18	04.09.2024r.

SKALA RYS

1:500

NR RYS

2

ARKUSZ

1