


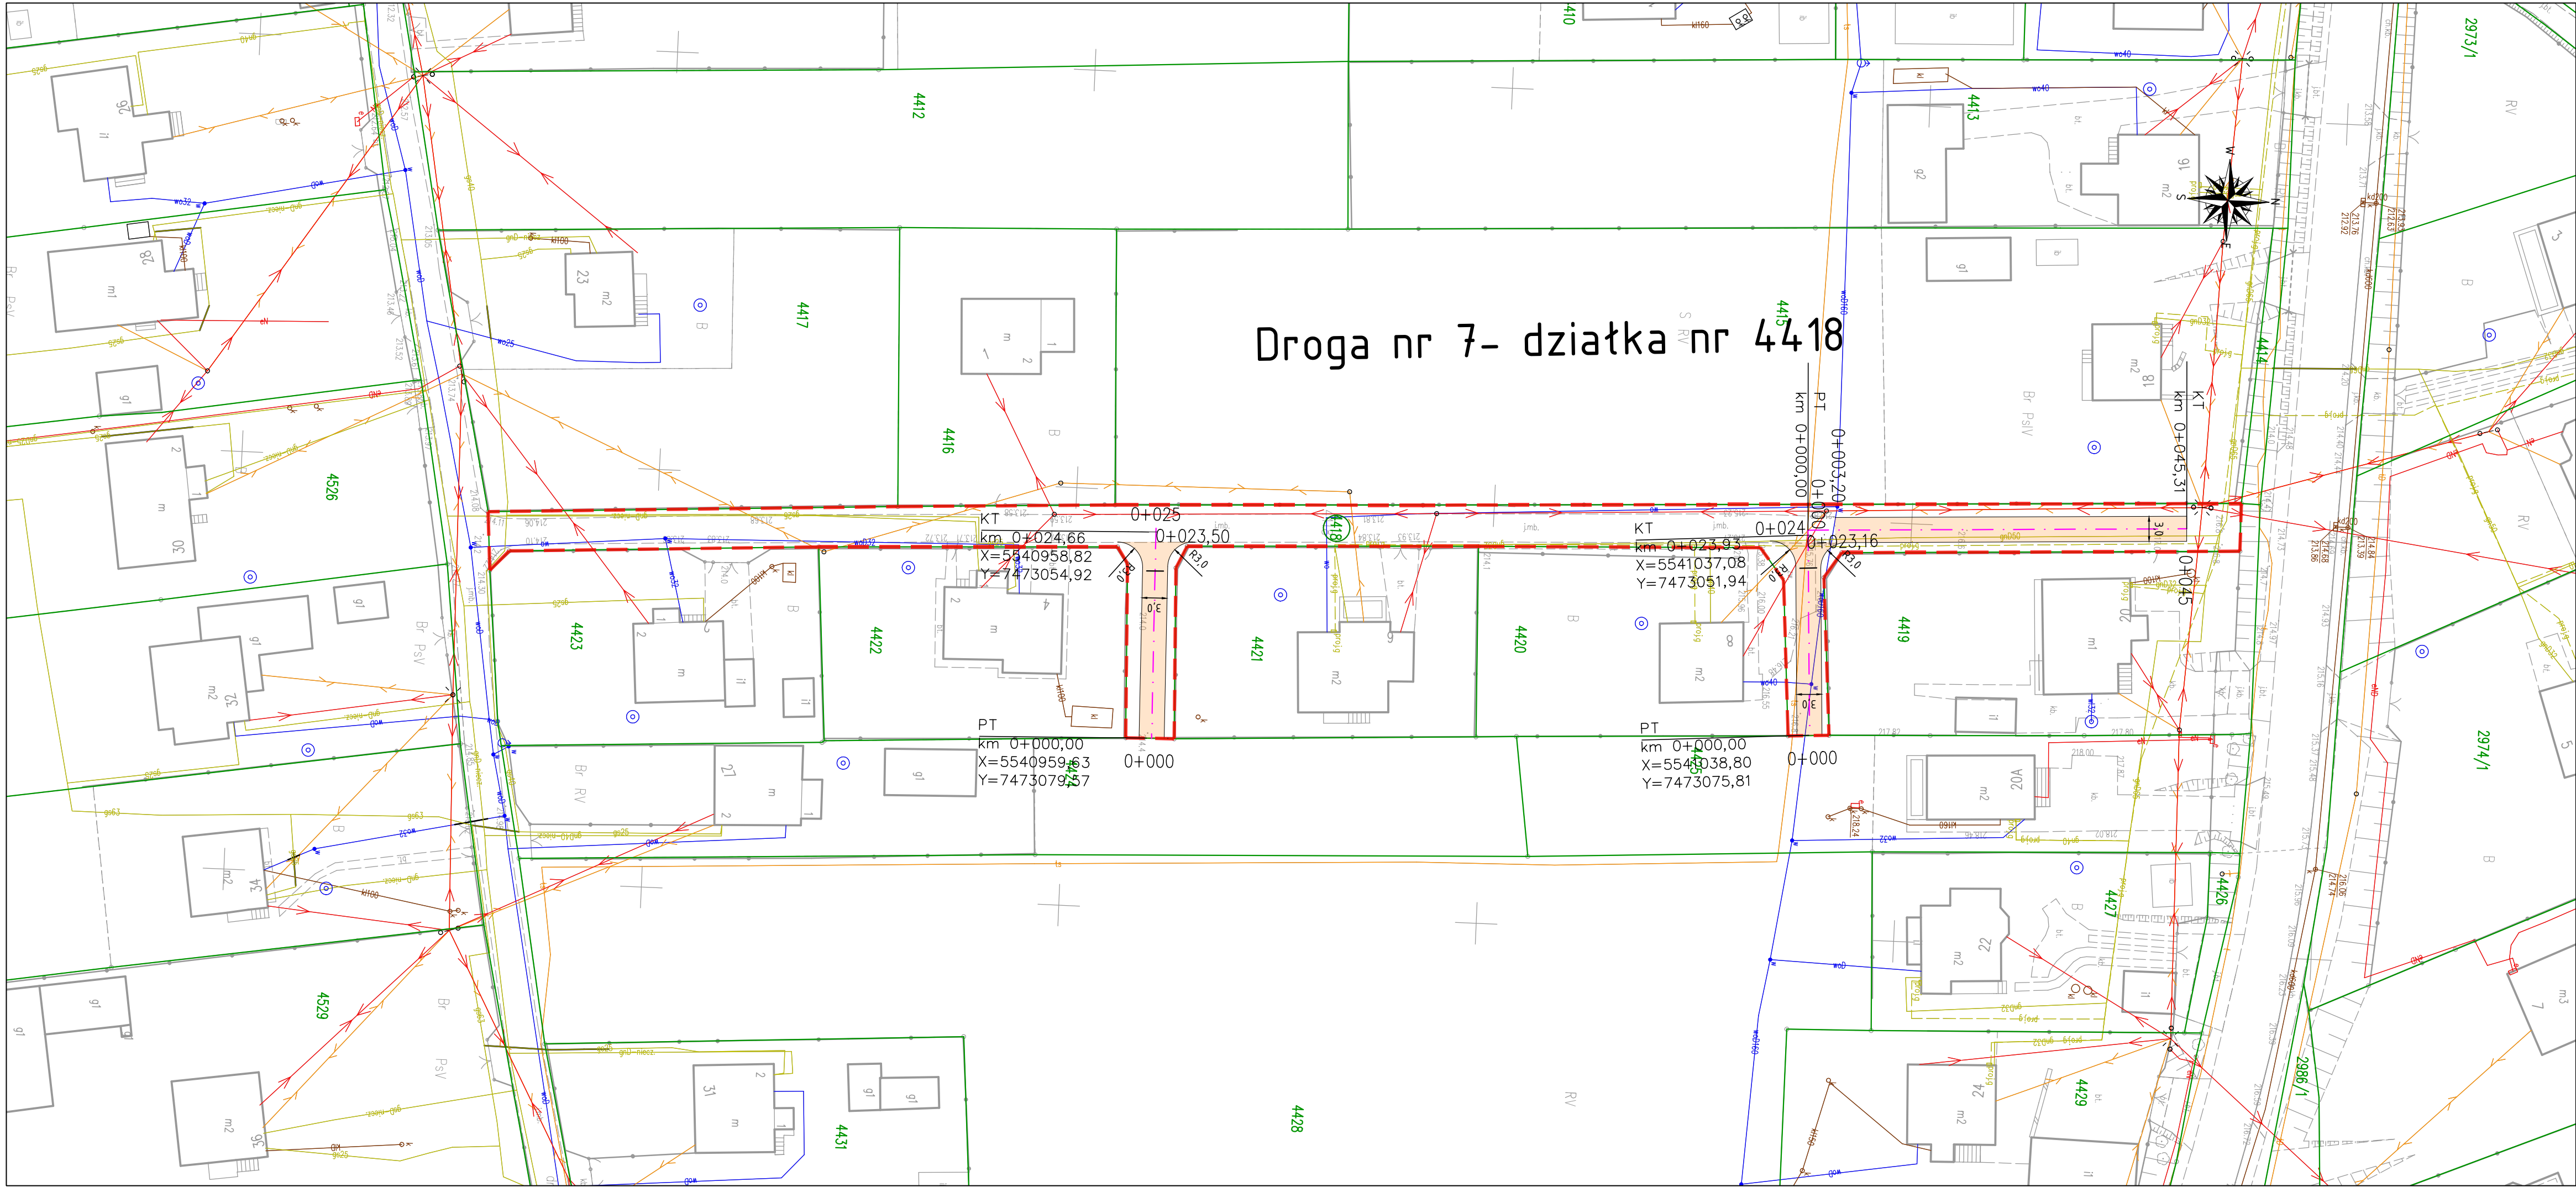

Droga nr 7- działka nr 4418

LEGENDA:

GRANICA PASA DROGOWEGO		
GRANICE EWIDENCYJNE DZIAŁEK	PROJ. OŚ JEZDNI	
NUMERY EWIDENCYJNE DZIAŁEK	PROJ. PRZEPUST	
PROJ. KRAWĘDŹ JEZDNI		
PROJ. NAW. JEZDNI Z KRUSZYWA	PROJ. POBOCZE Z KRUSZYWA	
PROJ. ZJAZD Z KRUSZYWA	ZIELEŃ	

JEDNOSTKA PROJEKTOWA

Via Ambra Sebastian Grabiński
ul. Mickiewicza 37/58, 01-625 Warszawa

INWESTOR

Powiat Brzeski
ul. Głowackiego 51
32-800 Brzesko

NAZWA I ADRES OBIEKTU BUDOWLANEGO

REMONT I PRZEBUDOWA DRÓG W RAMACH PROJEKTU ZAGOSPODAROWANIA
POSZCIELOWEGO DLA ZADANIA "SCALENIE GRUNTÓW
OBRĘB MOKRZYSKA, GMINA BRZESKO, POWIAT BRZESKI".

TYTUŁ RYSUNKU

PLAN SYTUACYJNY

FUNKCJA BRANŻA	IMI I NAZWISKO SPECJALNOŚĆ I NUMER UPRAWNIEŃ BUDOWLANICH	PODPIS DATA
PROJEKTANT branża drogową	mgr inż. Sebastian Grabiński Uprawnienia budowlane do projektowania bez ograniczeń w specjalności drogowej nr MAZ/0014/PWB0/18	04.09.2024r.
PROJEKTANT branża drogową	mgr inż. Andrzej Duliński Uprawnienia budowlane do projektowania bez ograniczeń w specjalności drogowej nr MAZ/0012/PWB0/18	04.09.2024r.

SKALA RYS
1:500

NR RYS
2

ARKUSZ
5