


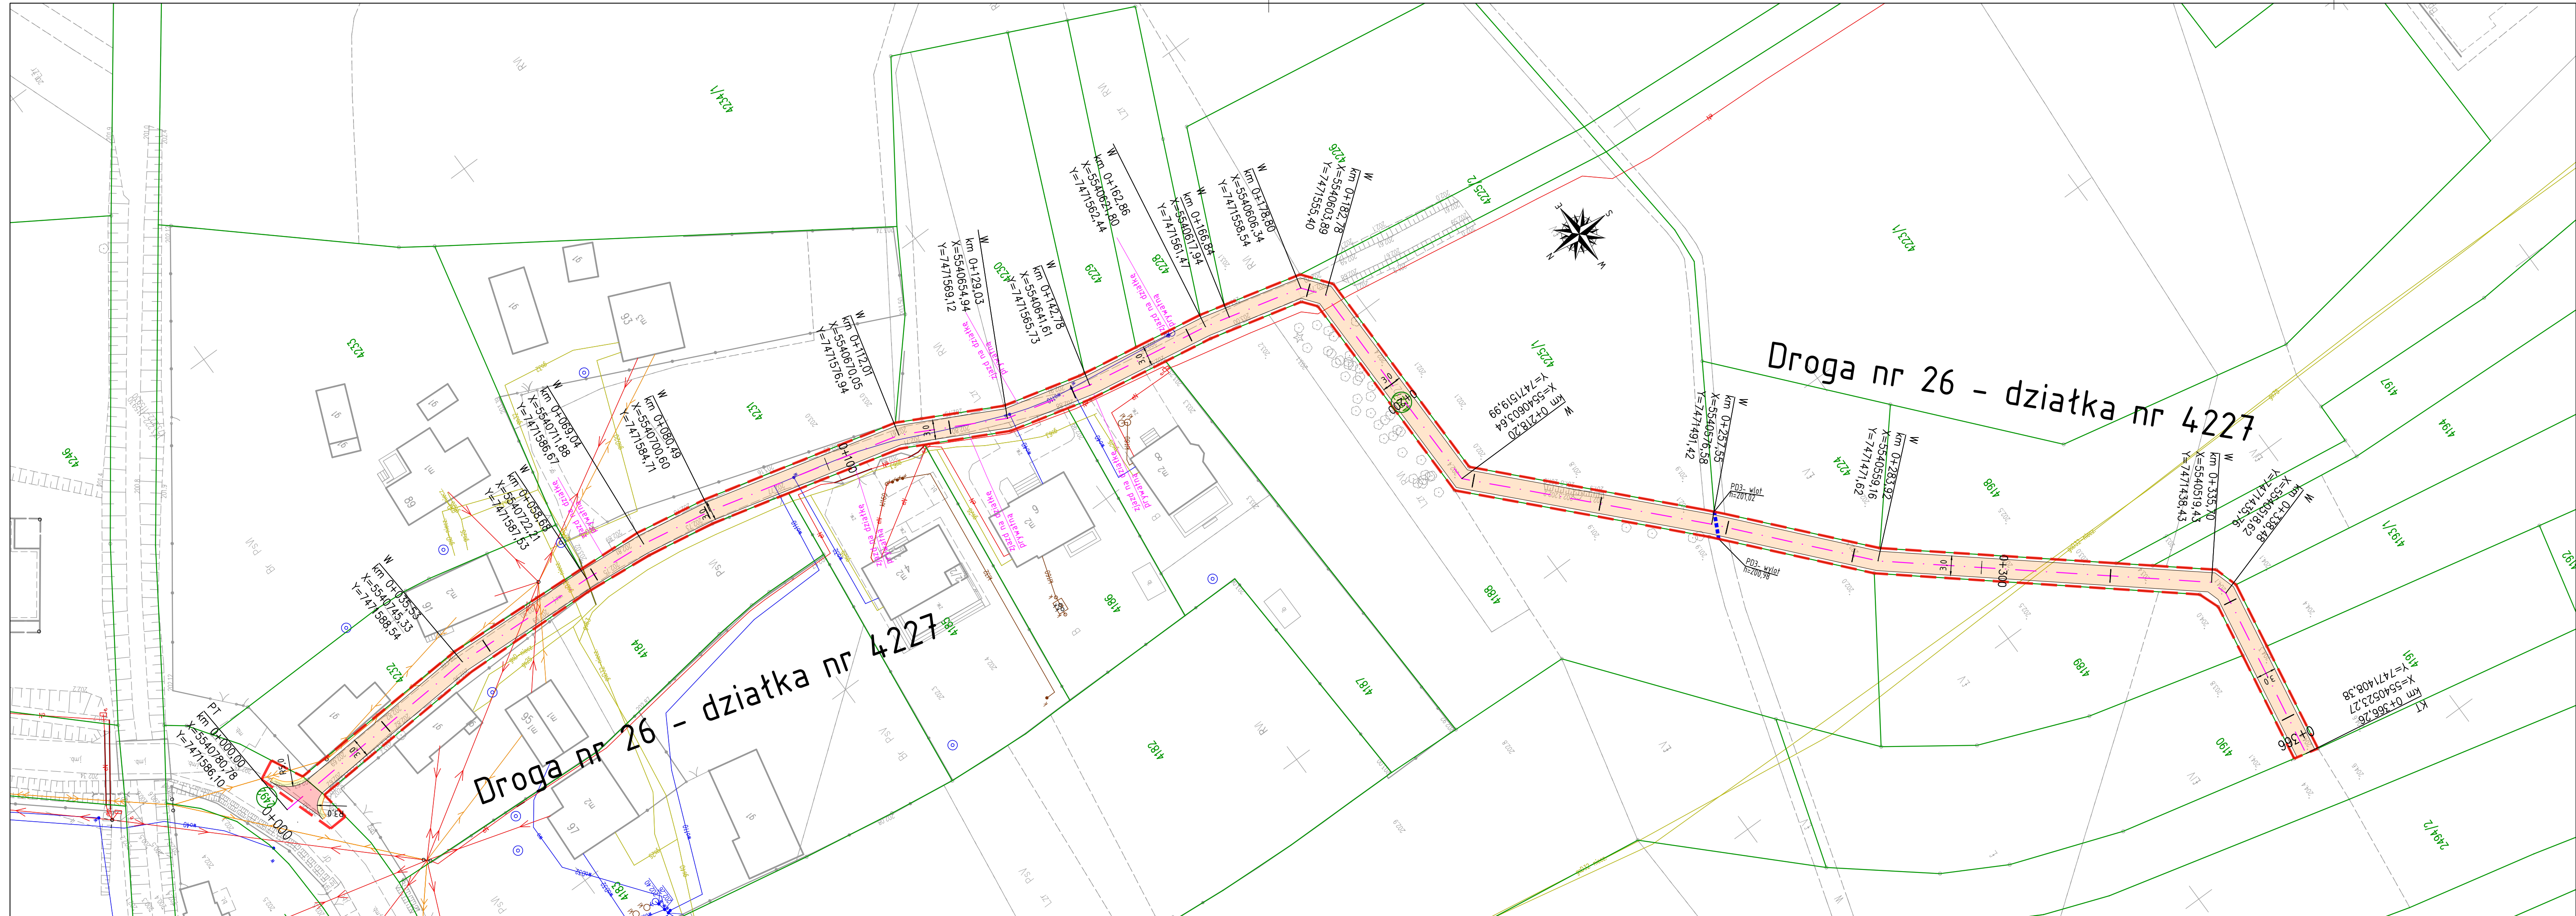

LEGENDA:

GRANICA PASA DROGOWEGO		
GRANICE EWIDENCYJNE DZIAŁEK	PROJ. OŚ JEZDNI	
NUMERY EWIDENCYJNE DZIAŁEK	PROJ. PRZEPUST	
PROJ. KRAWĘDZ JEZDNI		
PROJ. NAW. JEZDNI Z KRUSZYWA	PROJ. POBOCZE Z KRUSZYWA	
PROJ. ZJAZD Z KRUSZYWA	ZIELEŃ	

JEDNOSTKA PROJEKTOWA

Via Ambra Sebastian Grabiński
ul. Mickiewicza 37/58, 01-625 Warszawa

INWESTOR

Powiat Brzeski
ul. Głowackiego 51
32-800 Brzesko

NAZWA I ADRES OBIEKTU BUDOWLANEGO

REMONT I PRZEBUDOWA DRÓG W RAMACH PROJEKTU ZAGOSPODAROWANIA POŚCILENIOWEGO DLA ZADANIA "SCALENIE GRUNTÓW OBRĘB MOKRZYSKA, GMINA BRZESKO, POWIAT BRZESKI".

TYTUŁ RYSUNKU

PLAN SYTUACYJNY

FUNKCJA	MIE I NAZWISKO	PODPIS
BRANŻA	SPECJALNOŚĆ I NUMER UPRAWNIEN BUDOWLANEYCH	DATA
PROJEKTANT	mgr inż. Sebastian Grabiński	
branża drogowa	Uprawnienia budowlane do projektowania bez ograniczeń w specjalności drogowej nr MAZ/0014/PWBD/18	04.09.2024r.
PROJEKTANT	mgr inż. Andrzej Duliński	
branża drogowa	Uprawnienia budowlane do projektowania bez ograniczeń w specjalności drogowej nr MAZ/0012/PWBD/18	04.09.2024r.

SKALA RYS

1:500

NR RYS

2

ARKUSZ

8