


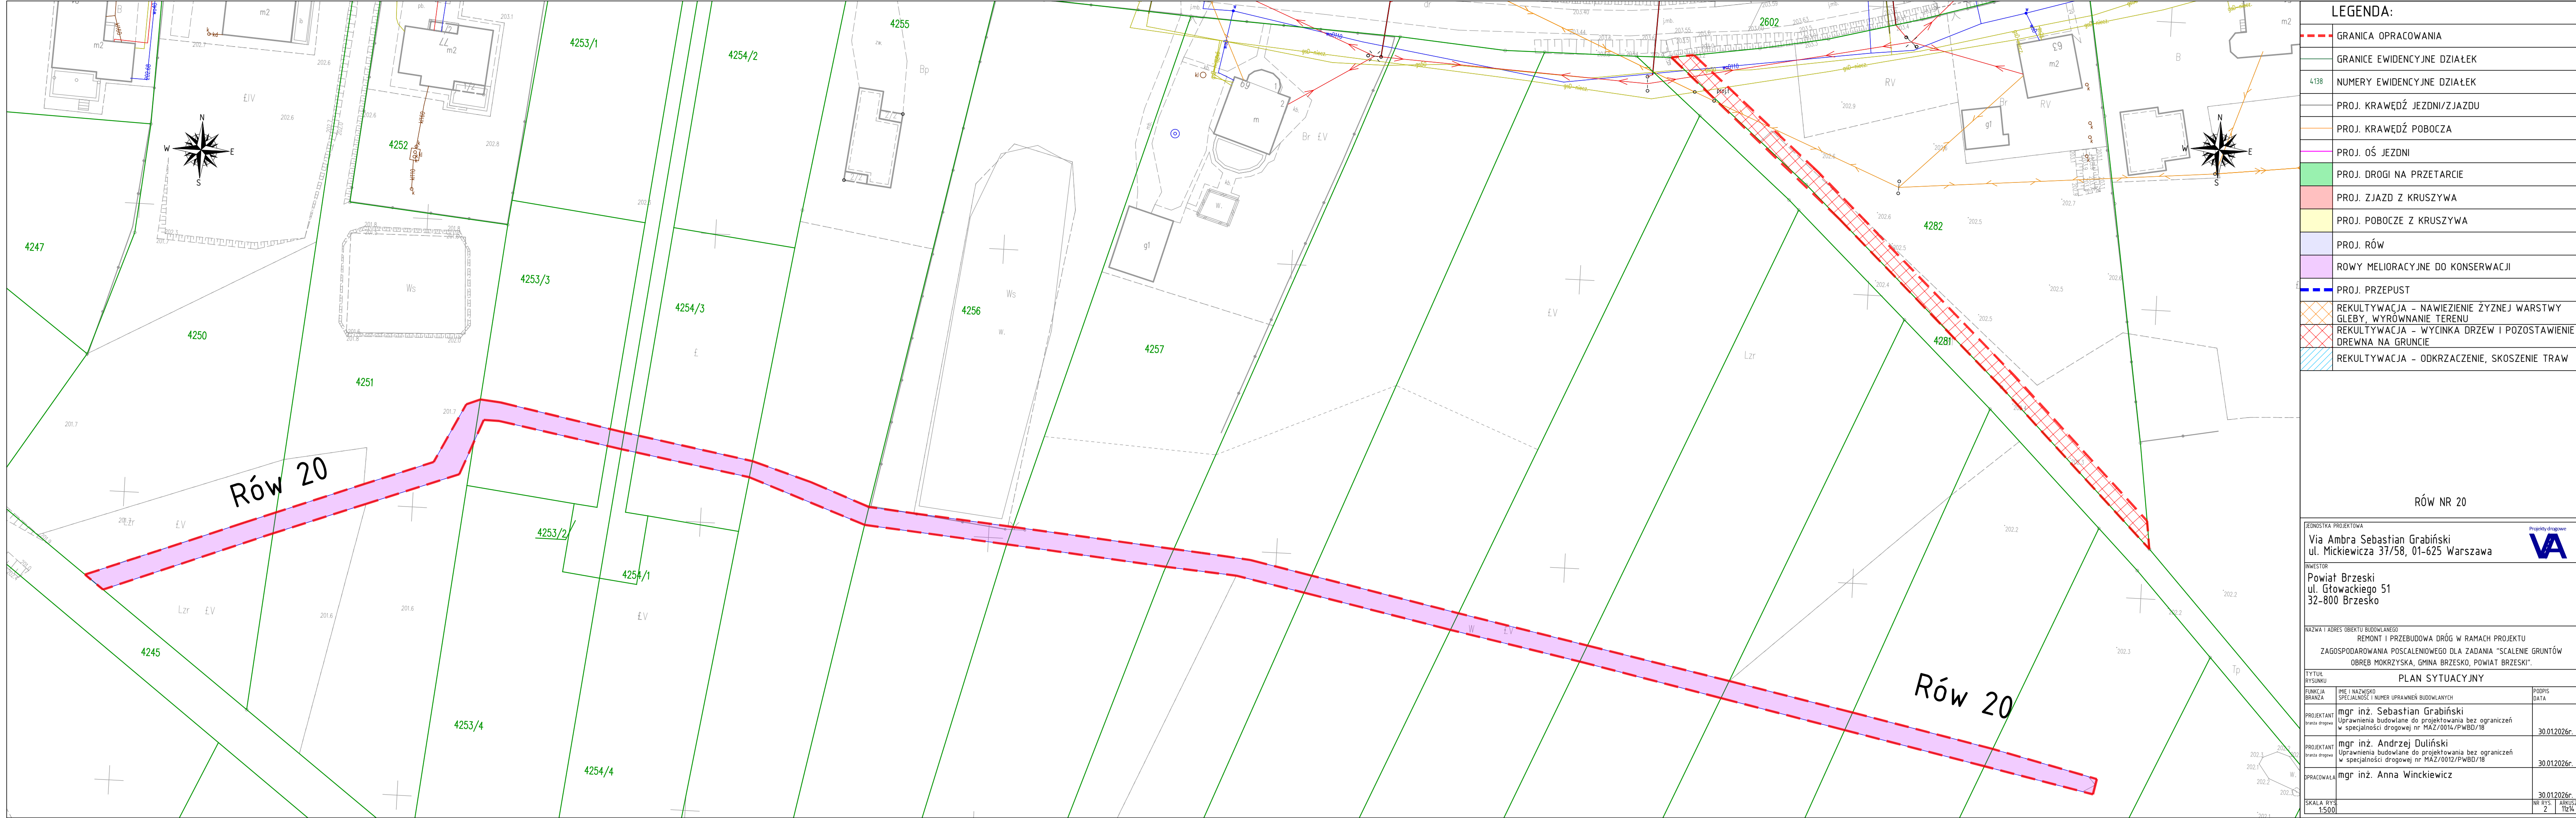

LEGENDA:		
	GRANICA OPRACOWANIA	
	GRANICE EWIDENCYJNE DZIAŁEK	
	NUMERY EWIDENCYJNE DZIAŁEK	
	PROJ. KRAWĘDŹ JEZDNI/ZJAZDU	
	PROJ. KRAWĘDŹ POBOCZA	
	PROJ. OŚ JEZDNI	
	PROJ. DROGI NA PRZETARCIE	
	PROJ. ZJAZD Z KRUSZYWA	
	PROJ. POBOCZE Z KRUSZYWA	
	PROJ. RÓW	
	ROWY MELIORACYJNE DO KONSERWACJI	
	PROJ. PRZEPUST	
	REKULTYWACJA - NAWIEZIENIE ŻYŻNEJ WARSTWY GLEBY, WYRÓWNIANIE TERENU	
	REKULTYWACJA - WYCINKA DRZEW I POZOSTAWIENIE DREWNA NA GRUNCIE	
	REKULTYWACJA - ODKRZACZENIE, SKOSZENIE TRAW	

RÓW NR 20

JEDNOSTKA PROJEKTOWA			
Via Ambra Sebastian Grabiński ul. Mickiewicza 37/58, 01-625 Warszawa			
INWESTOR			
Powiat Brzeski ul. Głowackiego 51 32-800 Brzesko			
NAZWA I ADRES OBIEKTU BUDOWLANEGO			
REMONT I PRZEBUDOWA DRÓG W RAMACH PROJEKTU ZAGOSPODAROWANIA POŚCILENIOWEGO DLA ZADANIA "SCALENIE GRUNTÓW OBREB MOKRZYSKA, GMINA BRZESKO, POWIAT BRZESKI".			
TYTUŁ RYSUNKU			
PLAN SYTUACYJNY			
FUNKCJA BRANŻA	IMI I NAZWISKO SPECJALNOŚĆ I NUMER UPRAWNIEN BUDOWLANEYCH	PODPIS DATA	
PROJEKTANT branża drogow	mgr inż. Sebastian Grabiński Uprawnienia budowlane do projektowania bez ograniczeń w specjalności drogowej nr MAZ/0014/PWBD/18	30.01.2026r.	
PROJEKTANT branża drogow	mgr inż. Andrzej Duliński Uprawnienia budowlane do projektowania bez ograniczeń w specjalności drogowej nr MAZ/0012/PWBD/18	30.01.2026r.	
OPRACOWAŁA	mgr inż. Anna Winckiewicz	30.01.2026r.	
SKALA RYS 1:500	NR RYS 2	ARKUSZ 12/14	