


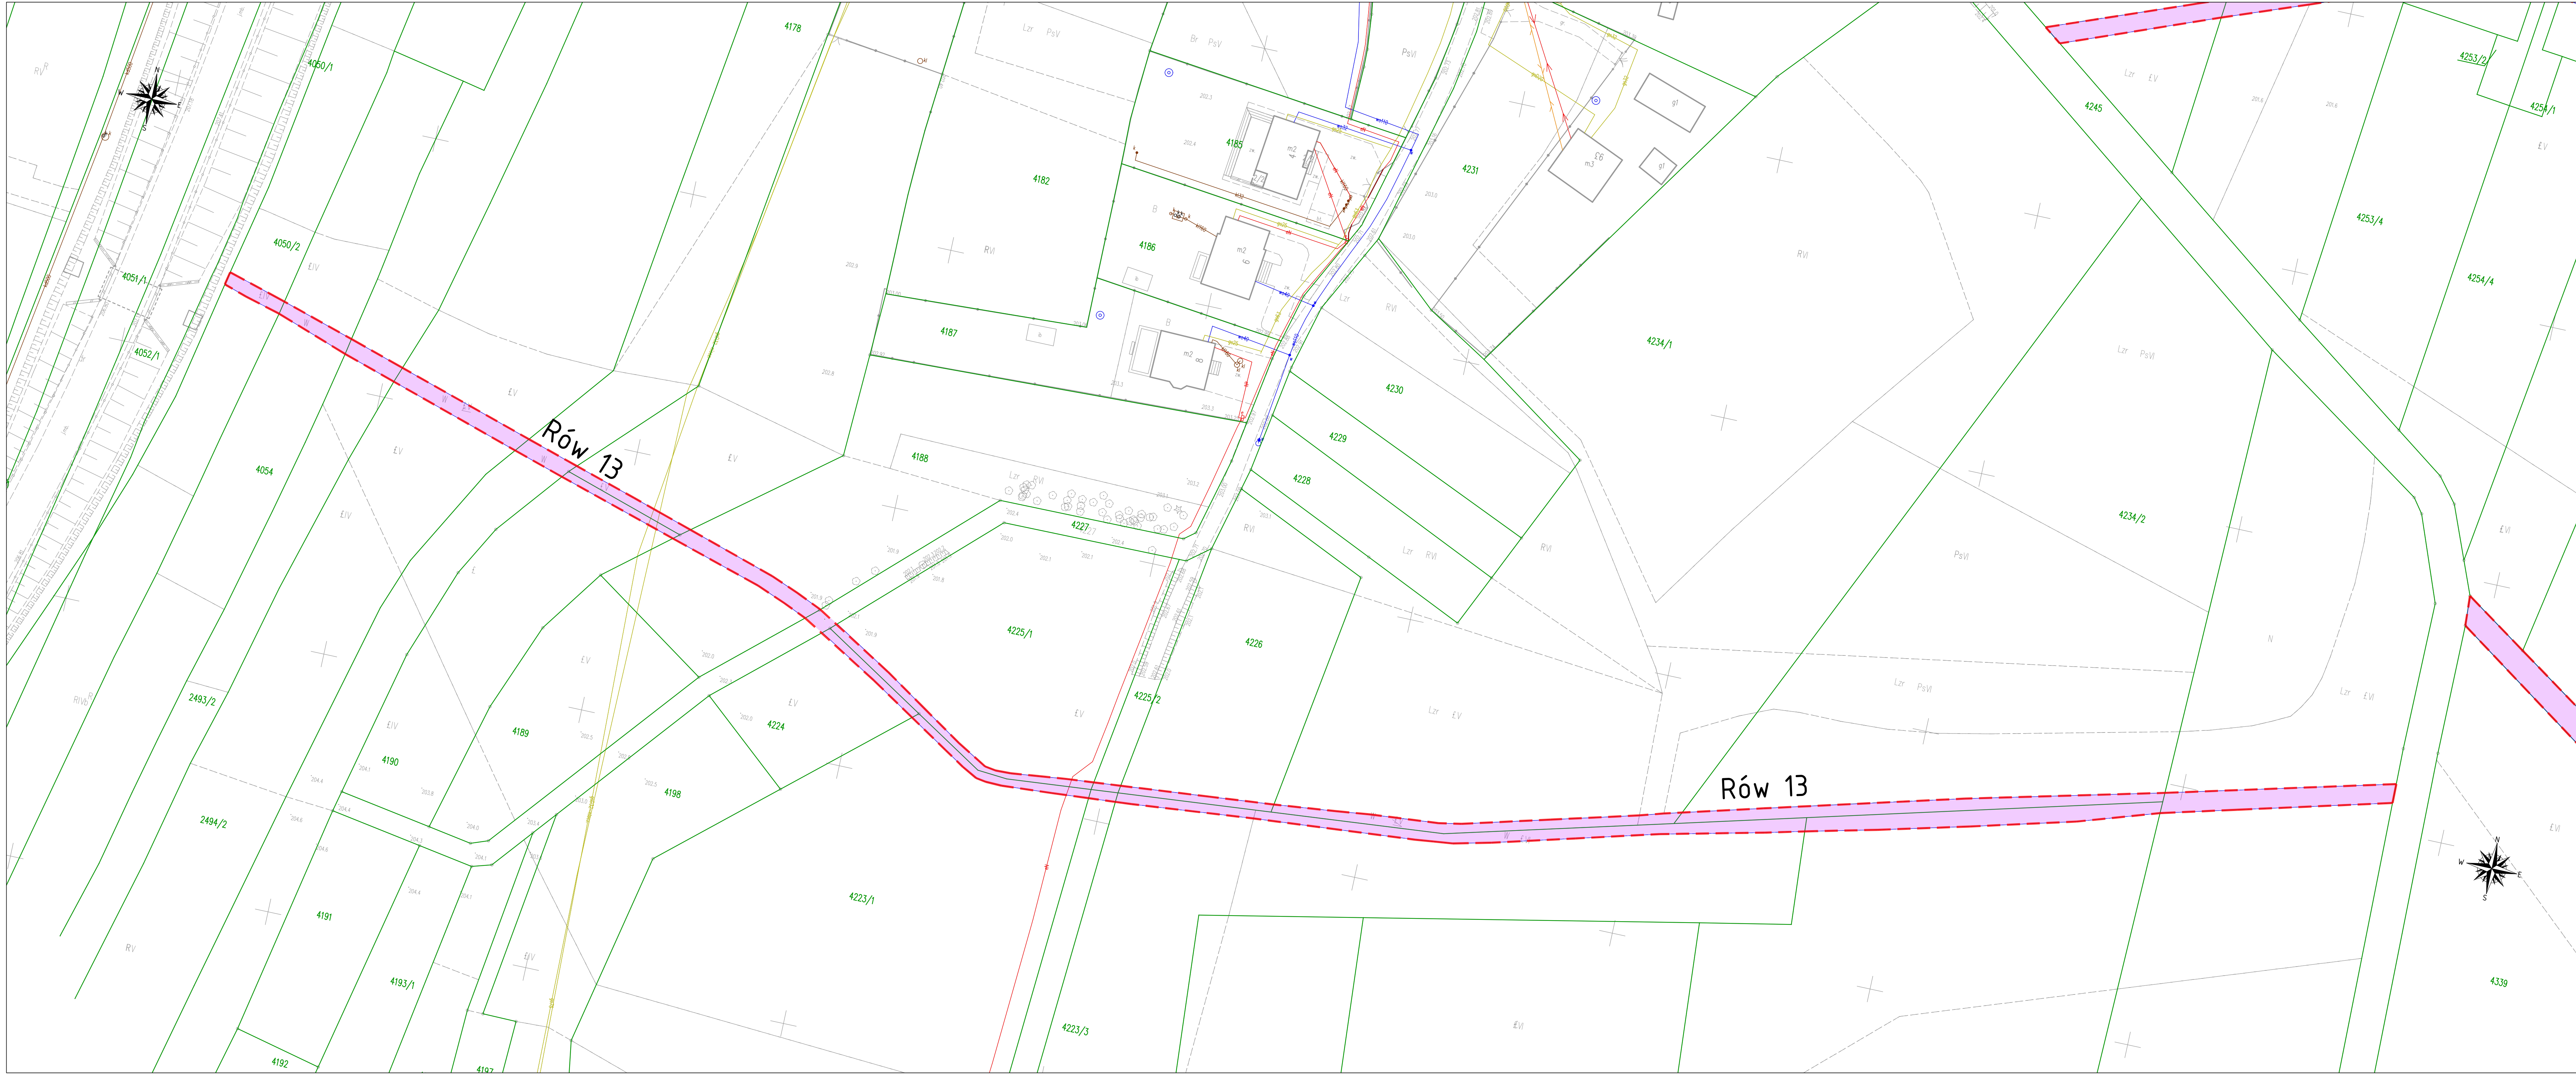

LEGENDA:		
	GRANICA OPRACOWANIA	
	GRANICE EWIDENCYJNE DZIAŁEK	
	NUMERY EWIDENCYJNE DZIAŁEK	
	PROJ. KRAWĘDŹ JEZDNI/ZJAZDU	
	PROJ. KRAWĘDŹ POBOCZA	
	PROJ. OŚ JEZDNI	
	PROJ. DROGI NA PRZETARCIE	
	PROJ. ZJAZD Z KRUSZYWA	
	PROJ. POBOCZE Z KRUSZYWA	
	PROJ. RÓW	
	ROWY MELIORACYJNE DO KONSERWACJI	
	PROJ. PRZEPUST	
	REKULTYWACJA - NAWIEZIENIE ŻYŁNEJ WARSTWY GŁĘBY, WYRÓWNIANIE TERENU	
	REKULTYWACJA - WYCINKA DRZEW I POZOSTAWIENIE DREWNA NA GRUNCIE	
	REKULTYWACJA - ODKRZĄCZENIE, SKOSZENIE TRAW	

RÓW NR 13

JEDNOSTKA PROJEKTOWA Via Ambra Sebastian Grabiński ul. Mickiewicza 31/58, 01-625 Warszawa		
INWESTOR Powiat Brzeski ul. Głównego 51 32-800 Brzesko		
NAZWA I ADRES OBIEKTU BUDOWANEGO REMONT I PRZEBUDOWA DRÓG W RAMACH PROJEKTU ZAGOSPODAROWANIA POSCIELENOWEGO DLA ZADANIA "SCALENIE GRUNTÓW OBRĘB MOKRZYŃSKA, GMINA BRZESKO, POWIAT BRZESKI".		
TYTUŁ RYSUNKU PLAN SYTUACYJNY		
FUNKCJA BRANŻA	PIE I NAZWISKO SPECJALNOŚĆ, TYP I PRZEDMIOT UPRAWNIENI BUDOWLANI	PODPIŚĆ DATA
PROJEKTANT branża drogowo	mgr inż. Sebastian Grabiński Uprawnienia budowlane do projektowania bez ograniczeń w specjalności drogowej nr NAZ/0014/PWB/018	30.01.2026r.
PROJEKTANT branża drogowo	mgr inż. Andrzej Duliński Uprawnienia budowlane do projektowania bez ograniczeń w specjalności drogowej nr NAZ/0015/PWB/018	30.01.2026r.
OPRACOWAŁA	mgr inż. Anna Winckiewicz	30.01.2026r.
SKALA RYS. 1:500	NR RYS. Z 1	ABSOLUT 1224