


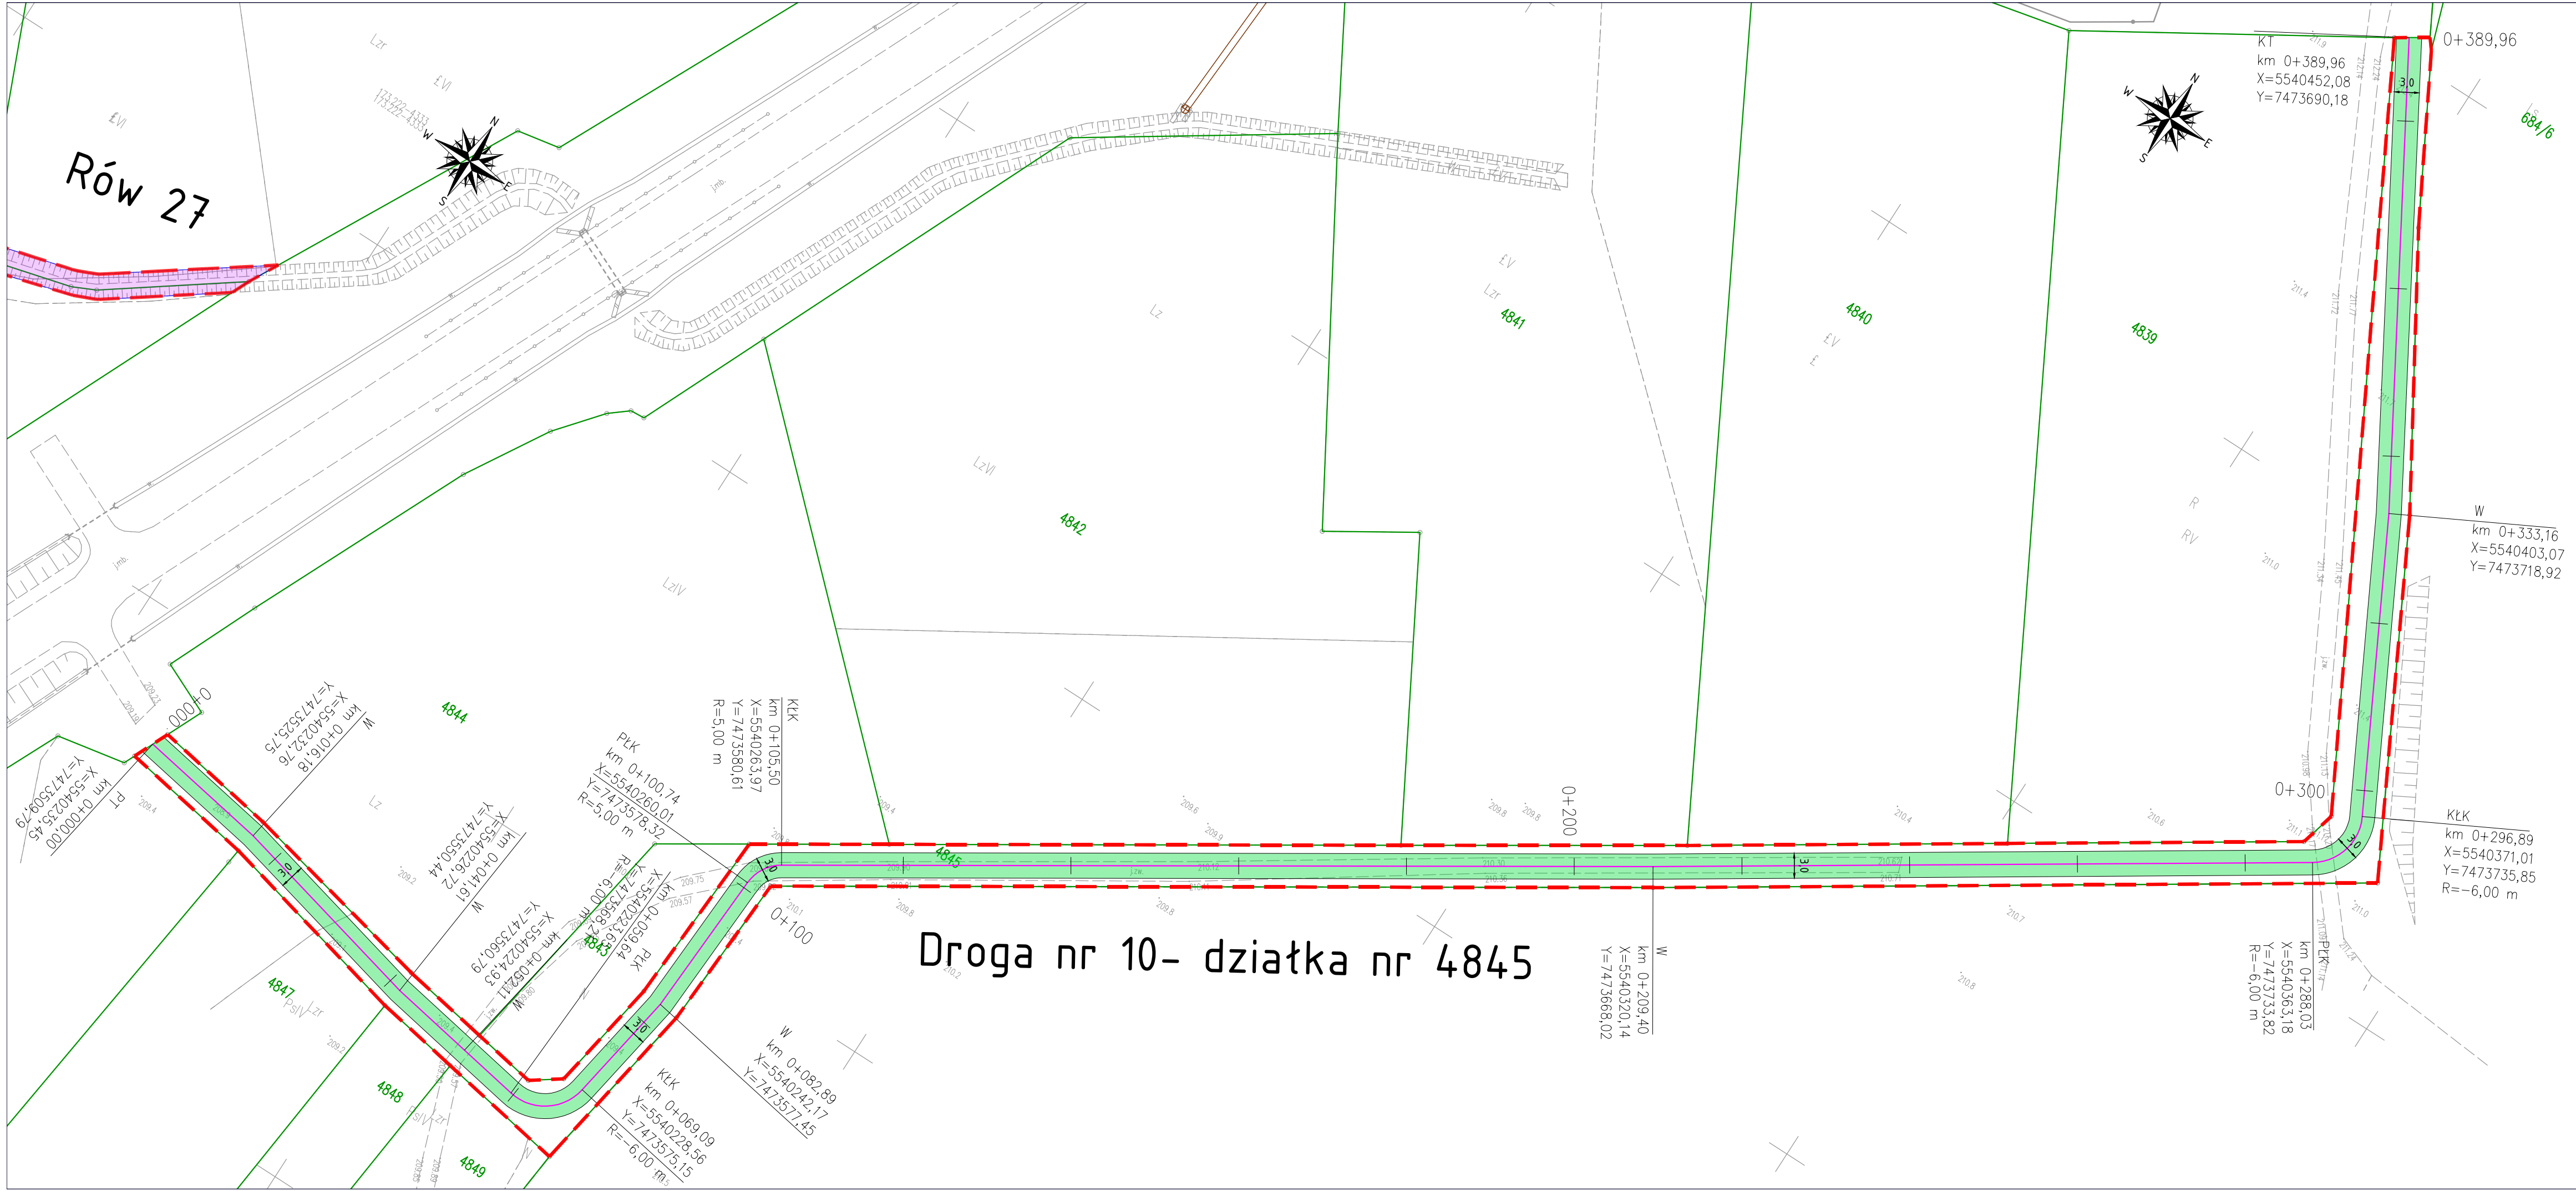

LEGENDA:		
	GRANICA OPRACOWANIA	
	GRANICE EWIDENCYJNE DZIAŁEK	
438	NUMERY EWIDENCYJNE DZIAŁEK	
	PROJ. KRAWĘDŹ JEZDNI/ZJAZDU	
	PROJ. KRAWĘDŹ POBOCZA	
	PROJ. OŚ JEZDNI	
	PROJ. DROGI NA PRZETARCIE	
	PROJ. ZJAZD Z KRUSZYWA	
	PROJ. POBOCZE Z KRUSZYWA	
	PROJ. RÓW	
	ROWY MELIORACYJNE DO KONSERWACJI	
	PROJ. PRZEPUST	
	REKULTYWACJA - NAWIEZIENIE ŻYJNEJ WARSTWY GLEBY, WYRÓWNIANIE TERENU	
	REKULTYWACJA - WYCINKA DRZEW I POZOSTAWIENIE DREWNA NA GRUNCIE	
	REKULTYWACJA - ODKRZACZENIE, SKOSZENIE TRAW	