


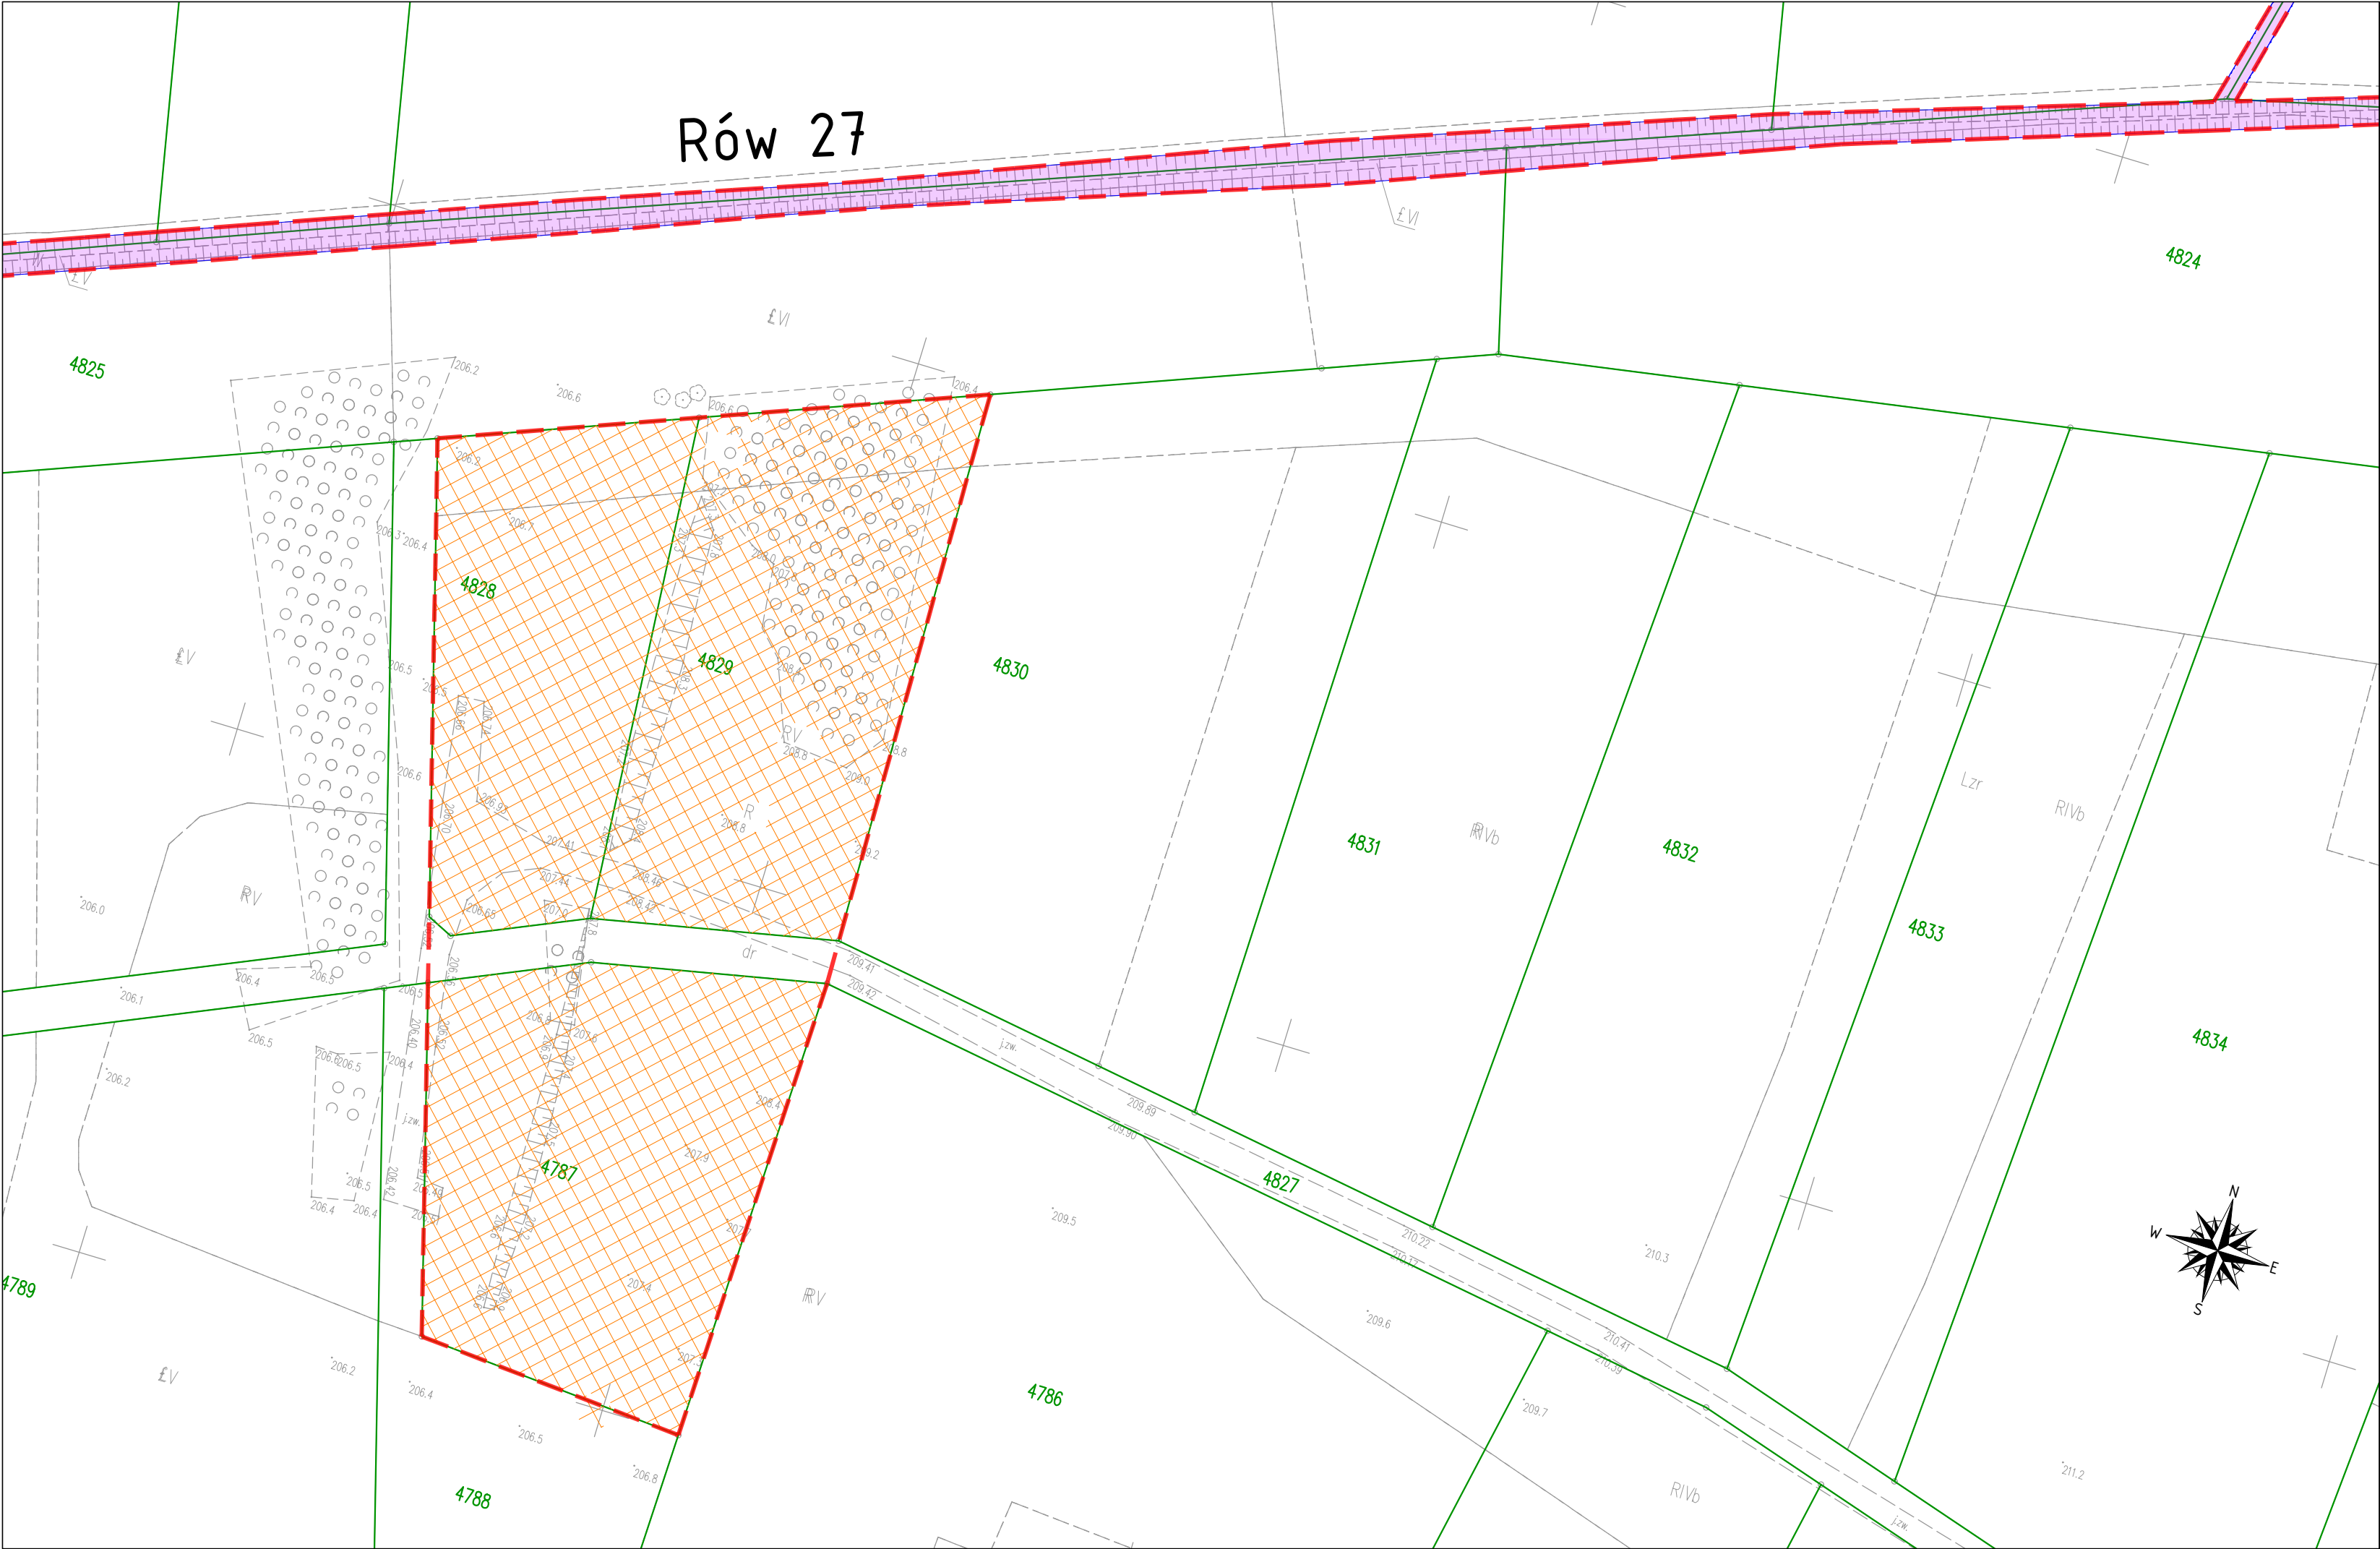

Rów 27

LEGENDA:

GRANICA OPRACOWANIA

GRANICE EWIDENCYJNE DZIAŁEK

4138

NUMERY EWIDENCYJNE DZIAŁEK

PROJ. KRAWĘDŹ JEZDNI/ZJAZDU

PROJ. KRAWĘDŹ POBOCZA

PROJ. OŚ JEZDNI

PROJ. DROGI NA PRZETARCIE

PROJ. ZJAZD Z KRUSZYWA

PROJ. POBOCZE Z KRUSZYWA

PROJ. RÓW

ROWY MELIORACYJNE DO KONSERWACJI

PROJ. PRZEPUST

REKULTYWACJA - NAWIEZIENIE ŻYŻNEJ WARSTWY GLEBY, WYRÓWNIANIE TERENU

REKULTYWACJA - WYCINKA DRZEW I POZOSTAWIENIE DREWNA NA GRUNCIE

REKULTYWACJA - ODKRZACZENIE, SKOSZENIE TRAW

RÓW NR 27

JEDNOSTKA PROJEKTOWA

Via Ambra Sebastian Grabiński
ul. Mickiewicza 37/58, 01-625 Warszawa

INWESTOR

Powiat Brzeski
ul. Głównackiego 51
32-800 Brzesko

NAZWA I ADRES OBIEKTU BUDOWLANEGO

REMONT I PRZEBUDOWA DRÓG W RAMACH PROJEKTU
ZAGOSPODAROWANIA POŚCIEŻNIOWEGO DLA ZADANIA "SCALENIE GRUNTÓW
OBRĘB MOKRZYSKA, GMINA BRZESKO, POWIAT BRZESKI".

TYTUŁ RYSUNKU

PLAN SYTUACYJNY

FUNKCJA

IMIE I NAZWISKO

PODPIS

BRANŻA

SPECJALNOŚĆ I NUMER UPRAWNIENI BUDOWLANYCH

DATA

PROJEKTANT

mgr inż. Sebastian Grabiński

30.01.2026r.

PROJEKTANT

mgr inż. Andrzej Duliński

30.01.2026r.

OPRACOWAŁA

mgr inż. Anna Winckiewicz

30.01.2026r.

SKALA RYS.

NR RYS.

ARKUSZ

1:500

2

4 z 14