


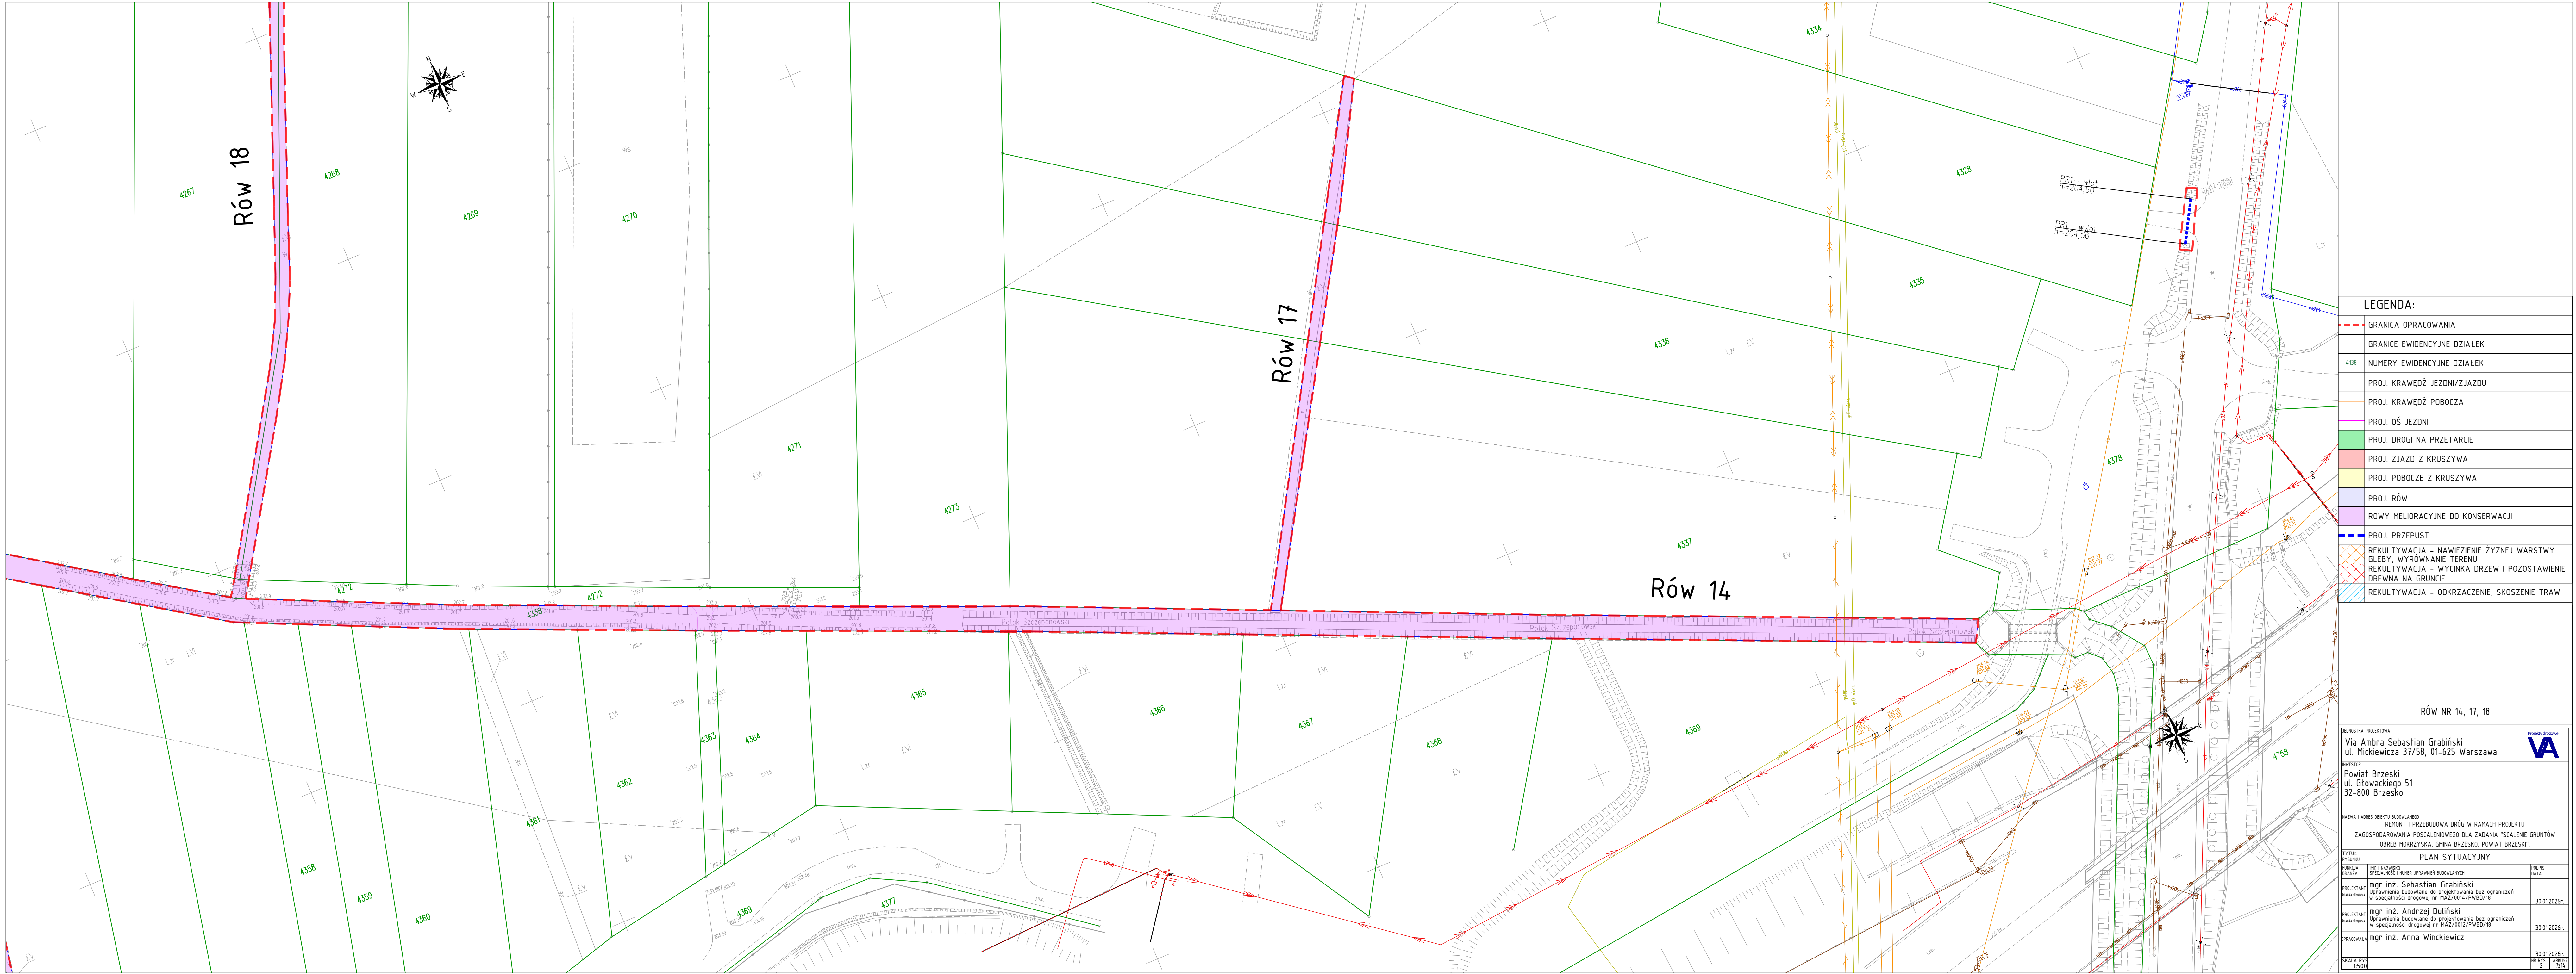

LEGENDA:	
	GRANICA OPRACOWANIA
	GRANICE EWIDENCYJNE DZIAŁEK
	NUMERY EWIDENCYJNE DZIAŁEK
	PROJ. KRAWĘDŹ JEZDNI/ZJAZDU
	PROJ. KRAWĘDŹ POBOCZA
	PROJ. OŚ JEZDNI
	PROJ. DROGI NA PRZETARCIE
	PROJ. ZJAZD Z KRUSZYWA
	PROJ. POBOCZE Z KRUSZYWA
	PROJ. RÓW
	ROWY MELIORACYJNE DO KONSERWACJI
	PROJ. PRZEPUST
	REKULTYWACJA - NAWIEZIENIE ŻYŁNEJ WARSTWY GŁĘBY, WYRÓWNIANIE TERENU
	REKULTYWACJA - WYCINKA DRZEW I POZOSTAWIENIE DREWNA NA GRUNCIE
	REKULTYWACJA - ODKRZACZENIE, SKOSZENIE TRAW

RÓW NR 14, 17, 18

JEDYNOŚĆ PROJEKTOWA		
Via Ambra Sebastian Grabiński ul. Mickiewicza 31/58, 01-625 Warszawa		
INWESTOR		
Powiat Brzeski ul. Głowackiego 51 32-800 Brzesko		
NAZWA I ADRES OBIEKTU BUDOWLANEGO		
REMONT I PRZEBUDOWA DRÓG W RAMACH PROJEKTU ZAGOSPODAROWANIA POSCIELENIOWEGO DLA ZADANIA "SCALENIE GRUNTÓW OBREB MOKRZYSKA, GMINA BRZESKO, POWIAT BRZESKI".		
PLAN SYTUACYJNY		
TYTUŁ RYSUNKU	PRZEBUDOWA	PROJEKT
BRANŻA	DRÓG I TRANSPORT	PROJEKT
PROJEKTANT	mgr inż. Sebastian Grabiński	PROJEKT
OPRACOWAŁA	mgr inż. Anna Winkiewicz	OPRACOWAŁA
SKALA	1:500	SKALA
DATA	30.01.2026r.	DATA
ABWIZ	2	ABWIZ