


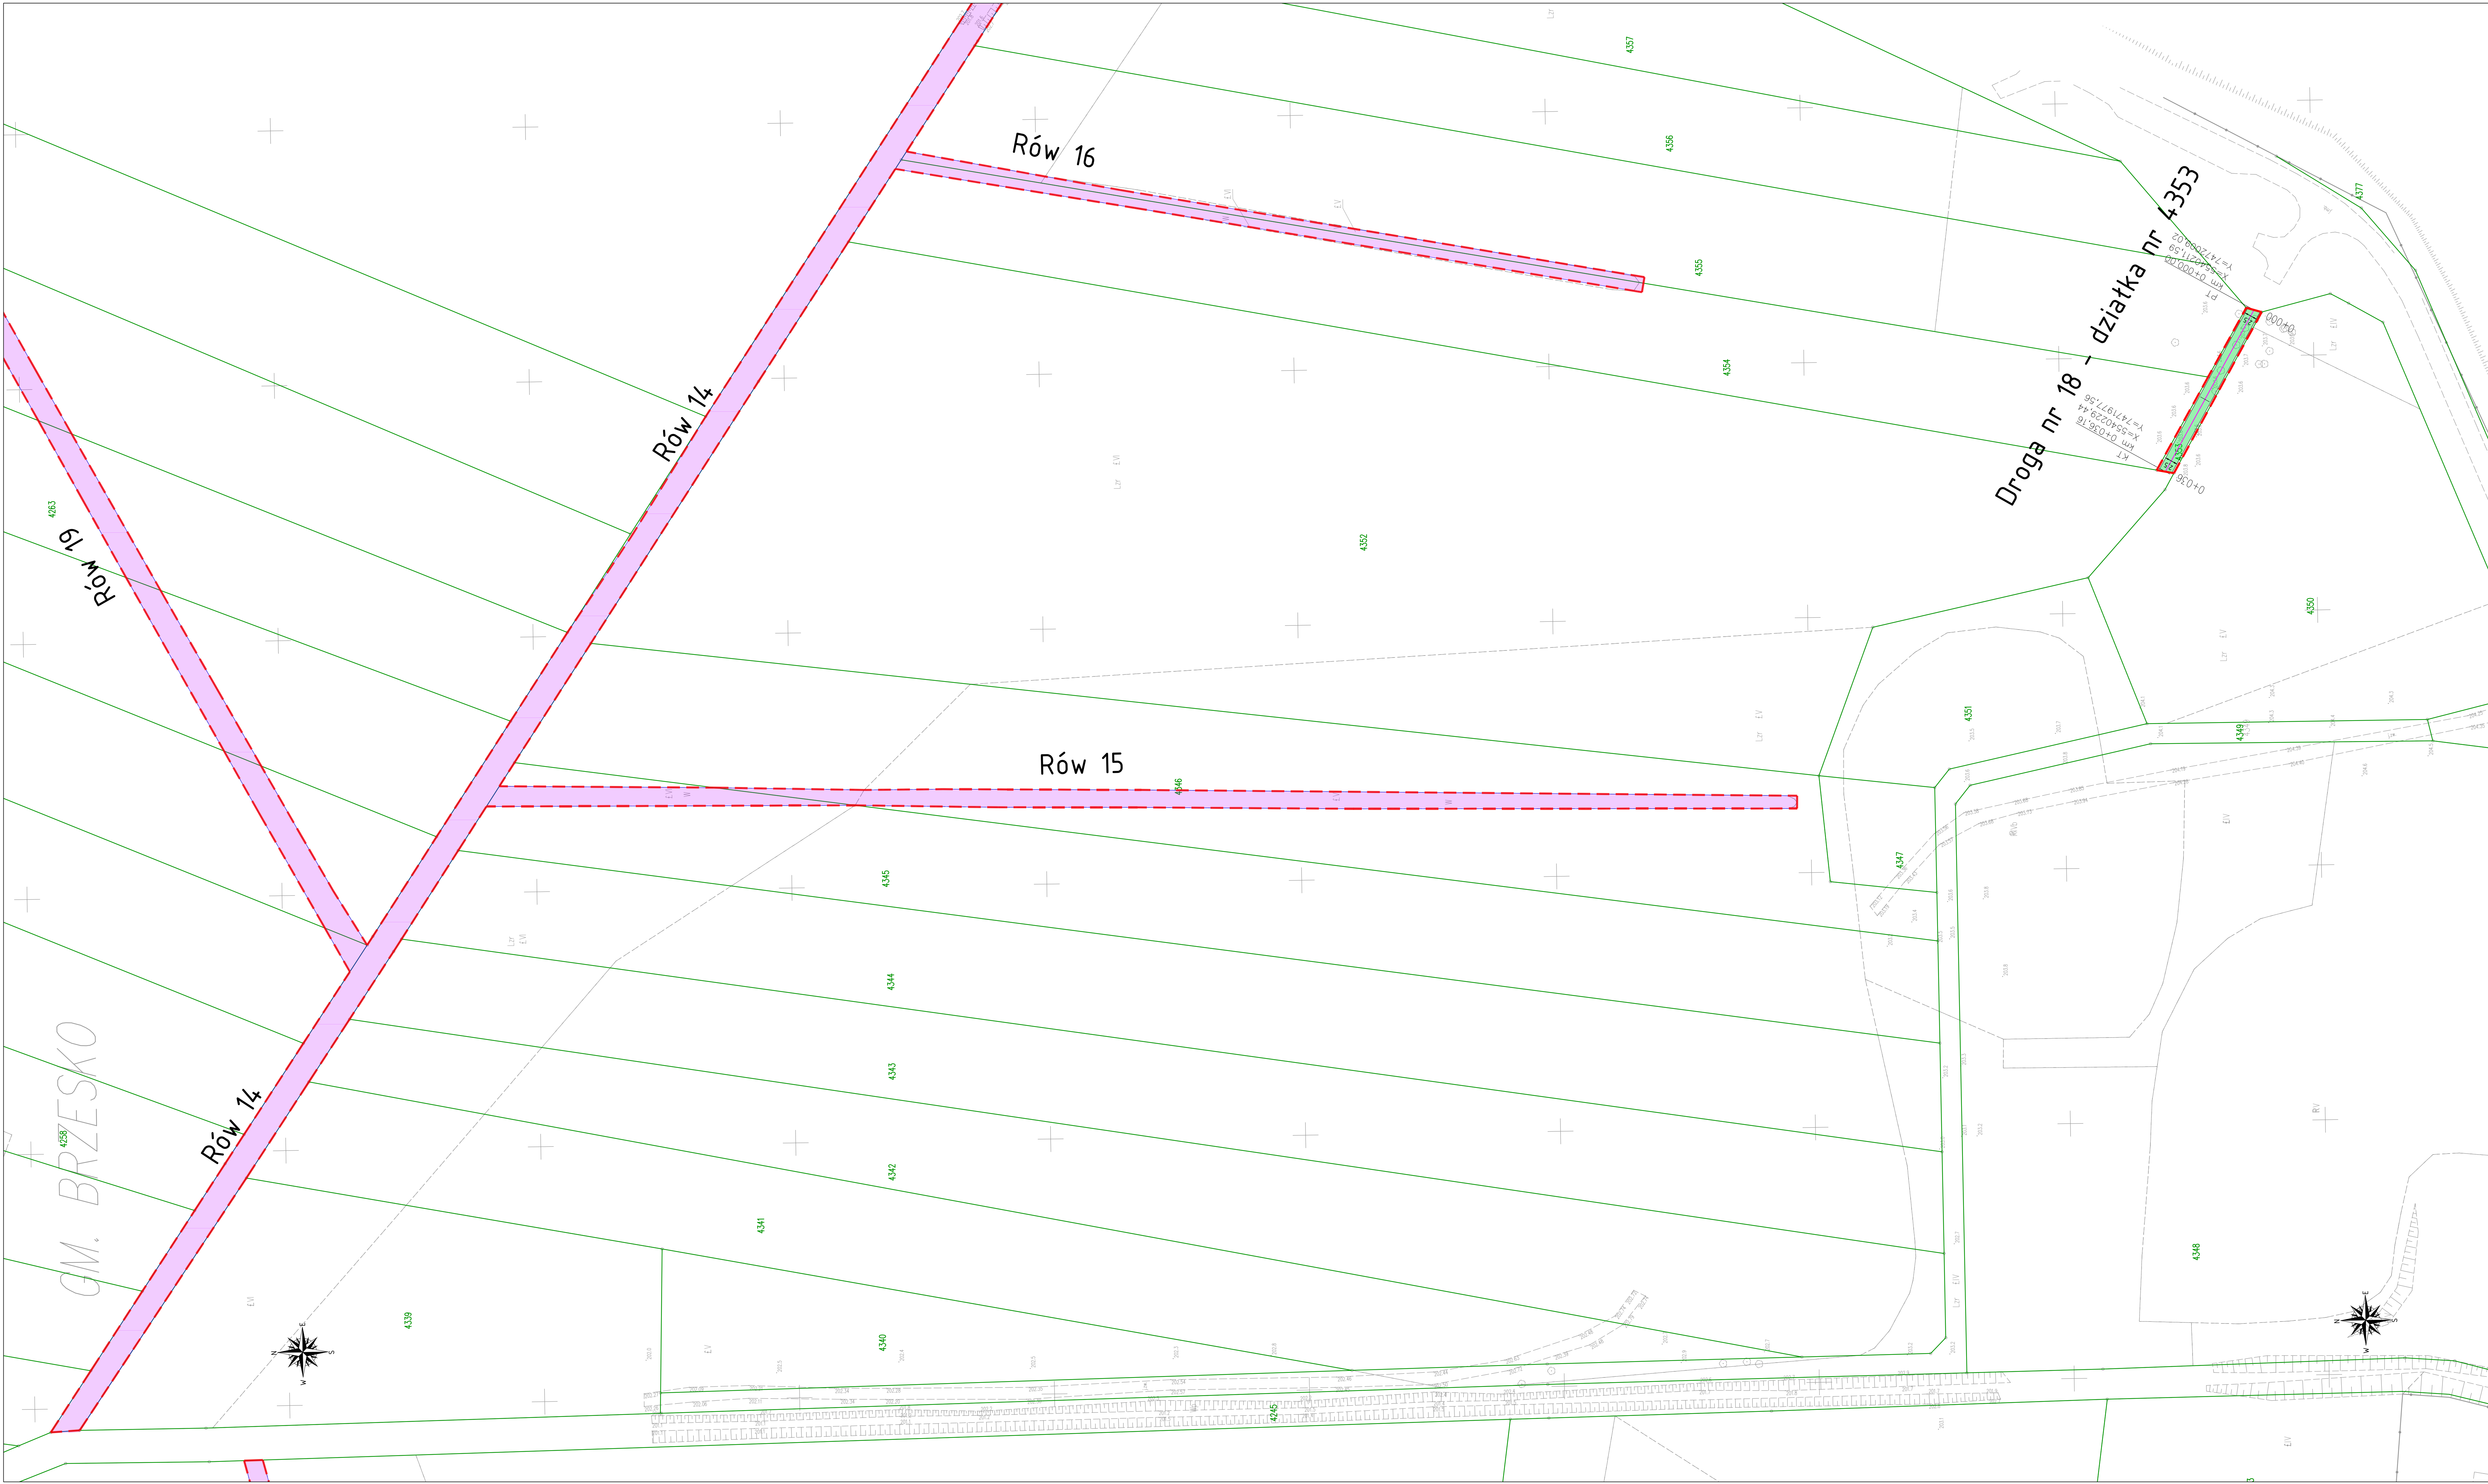

LEGENDA:	
	GRANICA OPRACOWANIA
	GRANICE EWIDENCYJNE DZIAŁEK
	NUMERY EWIDENCYJNE DZIAŁEK
	PROJ. KRAWĘDŹ JEZDNI/ZJAZDU
	PROJ. KRAWĘDŹ POBOCZA
	PROJ. OŚ JEZDNI
	PROJ. DROGI NA PRZETARCIE
	PROJ. ZJAZD Z KRUSZYWA
	PROJ. POBOCZE Z KRUSZYWA
	PROJ. RÓW
	RÓWY MELIORACYJNE DO KONSERWACJI
	PROJ. PRZEPUST
	REKULTYWACJA - NAWIEZIENIE ŻYŹNEJ WARSTWY GLEBY, WYRÓWNANIE TERENU
	REKULTYWACJA - WYCINKA DRZEW I POZOSTAWIENIE DRZEWNA NA GRUNCIE
	REKULTYWACJA - ODKRZĄCZENIE, SKOSZENIE TRAW

DROGA NR 18
RÓW NR 14, 15, 16, 19

JEDYNOŚĆ PROJEKTOWA			
Via Ambra Sebastian Grabiński ul. Mickiewicza 37/58, 01-625 Warszawa			
INWESTOR			
Powiat Brzeski ul. Głowackiego 51 32-800 Brzesko			
NAZWA I ADRES OBIEKTU BUDOWANEGO			
REMONT I PRZEBUDOWA DRÓG W RAMACH PROJEKTU			
ZAGOSPODAROWANIA POSCILENOWEGO DLA ZADANIA "SCALENIE GRUNTÓW			
OBRĘB HOKRZYŹSKA, GMINA BRZESKO, POWIAT BRZESKI".			
Tytuł rysunku			
PLAN SYTUACYJNY			
TYTUŁ RYSUNKU	PROJEKTANT	PROJEKTANT	PROJEKTANT
BRANŻA	mgr inż. Sebastian Grabiński	mgr inż. Andrzej Duliński	mgr inż. Anna Winkiewicz
Opis projektu	Uprawnienia budowlane do projektowania bez ograniczeń w specjalności drogowej nr 042/000/PW/00/18	Uprawnienia budowlane do projektowania bez ograniczeń w specjalności drogowej nr 042/000/PW/00/18	Uprawnienia budowlane do projektowania bez ograniczeń w specjalności drogowej nr 042/000/PW/00/18
PROJEKTANT	30.01.2026r.	30.01.2026r.	30.01.2026r.
OPRACOWAŁA	30.01.2026r.	30.01.2026r.	30.01.2026r.
SKALA RYS.	1:500	1:500	1:500