


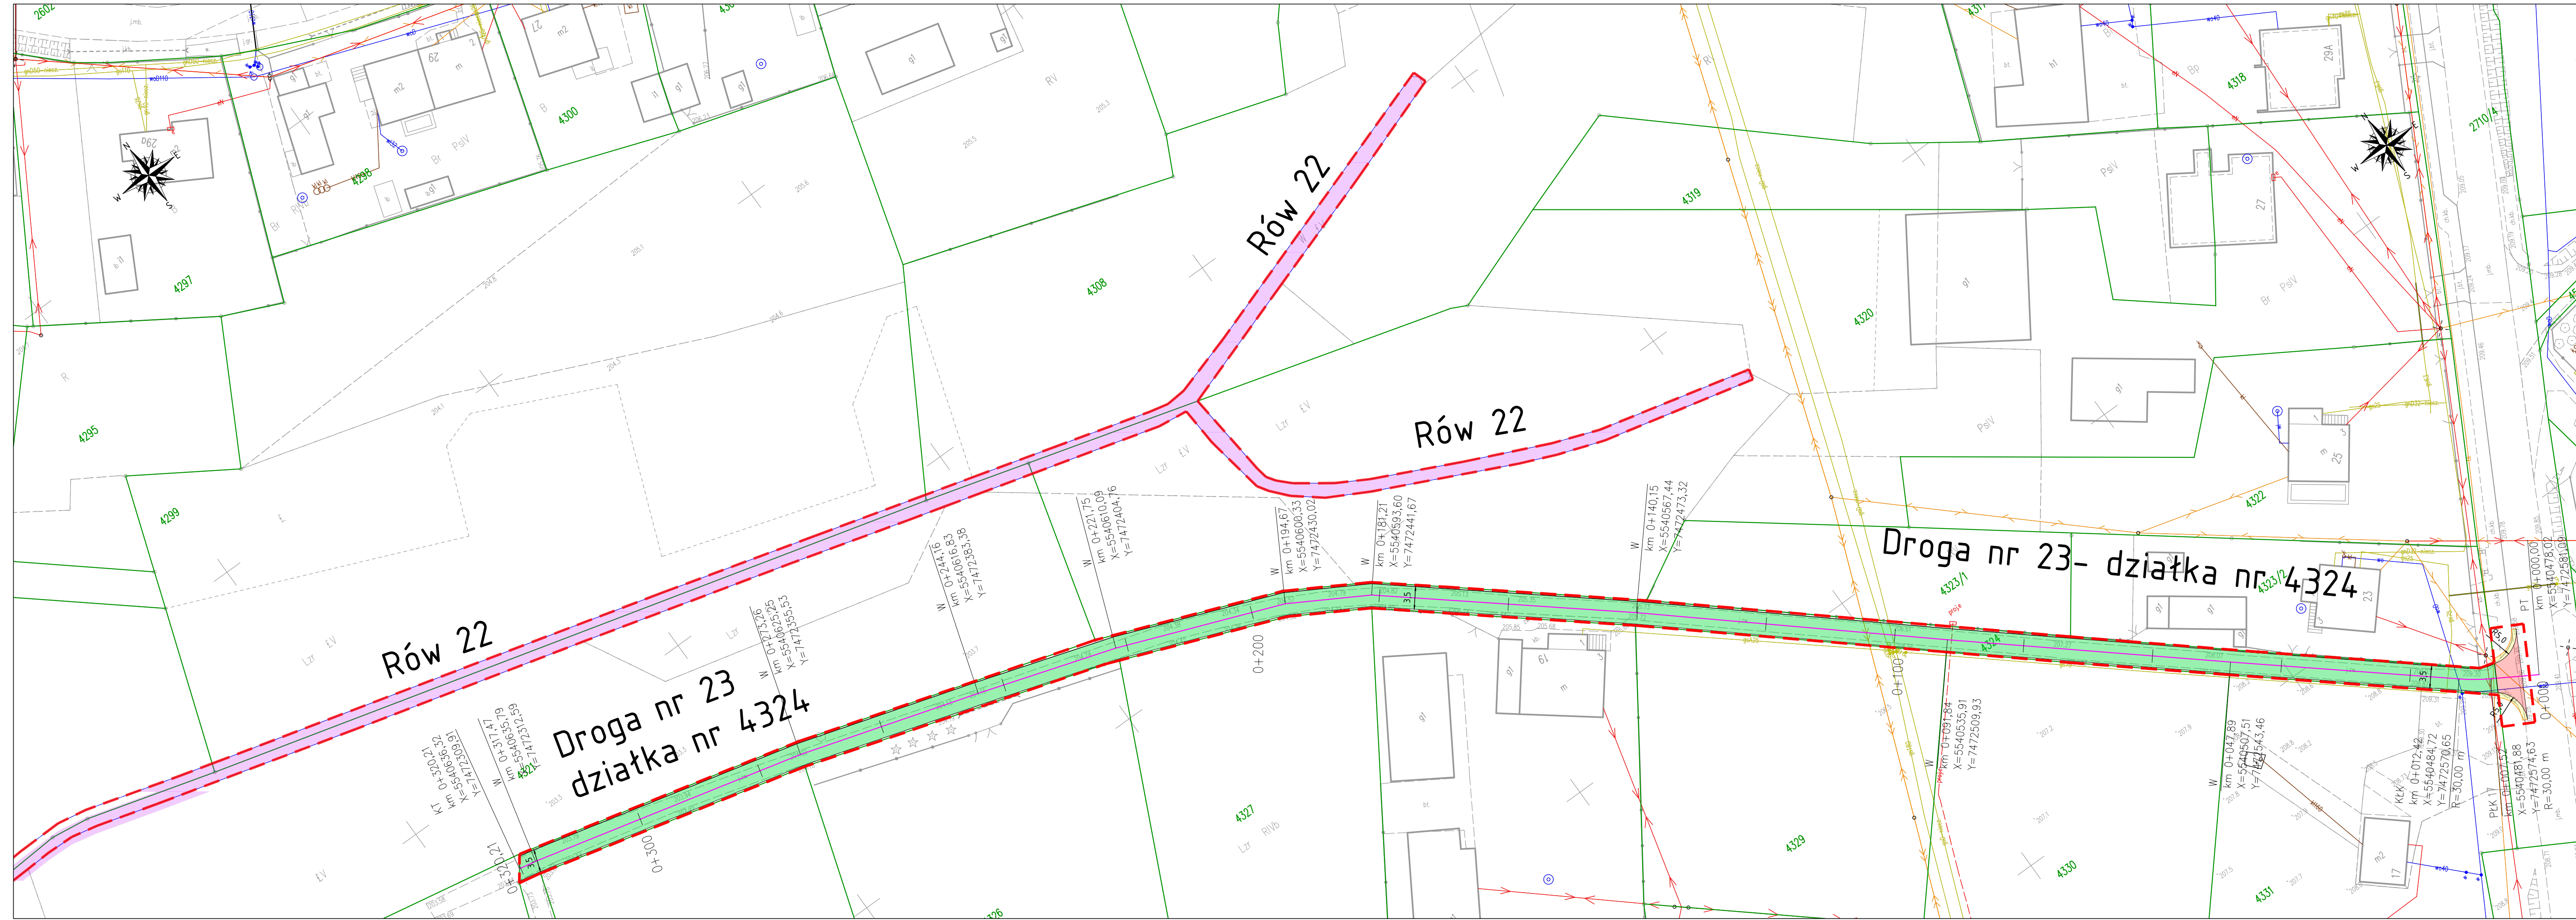

LEGENDA:

GRANICA OPRACOWANIA

GRANICE EWIDENCYJNE DZIAŁEK

438

NUMERY EWIDENCYJNE DZIAŁEK

PROJ. KRAWĘDZ JEZDNI/ZJAZDU

PROJ. KRAWĘDZ POBOCZA

PROJ. OŚ JEZDNI

PROJ. DROGI NA PRZETARCIE

PROJ. ZJAZD Z KRUSZYWA

PROJ. POBOCZE Z KRUSZYWA

PROJ. RÓW

ROWY MELIORACYJNE DO KONSERWACJI

PROJ. PRZEPUST

REKULTYWACJA - NAWIEZIENIE ŻYJNEJ WARSTWY GLEBY, WYRÓWNIANIE TERENU

REKULTYWACJA - WYCINKA DRZEW I POZOSTAWIENIE DREWNA NA GRUNCIE

REKULTYWACJA - ODKRZACZENIE, SKOSZENIE TRAW

DROGA NR 23

RÓW NR 22

JEDNOSTKA PROJEKTOWA

Via Ambra Sebastian Grabiński

ul. Mickiewicza 37/58, 01-625 Warszawa

INWESTOR

Powiat Brzeski

ul. Głowackiego 51

32-800 Brzesko

NAZWA I ADRES OBIEKTU BUDOWLANEGO

REMONT I PRZEBUDOWA DRÓG W RAMACH PROJEKTU

ZAGOSPODAROWANIA POŚCIEŻNIOWEGO DLA ZADANIA "SCALENIE GRUNTÓW

OBREB MOKRZYŃSKA, GMINA BRZESKO, POWIAT BRZESKI".

RYTUŁ RYSUNKU

BRANŻA

PROJEKTANT

PROJEKTANT

OPRACOWAŁA

SKALA RYS

1:500

PLAN SYTUACYJNY

IMIE I NAZWISKO

SPECJALNOŚĆ I NUMER UPRAWNIEN BUDOWLANICH

PODPIS

DATA

mgr inż. Sebastian Grabiński

Uprawnienia budowlane do projektowania bez ograniczeń

w specjalności drogowej nr MAZ/0014/PWBD/18

30.01.2026r.

mgr inż. Andrzej Duliński

Uprawnienia budowlane do projektowania bez ograniczeń

w specjalności drogowej nr MAZ/0012/PWBD/18

30.01.2026r.

mgr inż. Anna Winickiewicz

30.01.2026r.

NR RYS

2

ARKUSZ

92/4