


s profili - Linia trasowania 41

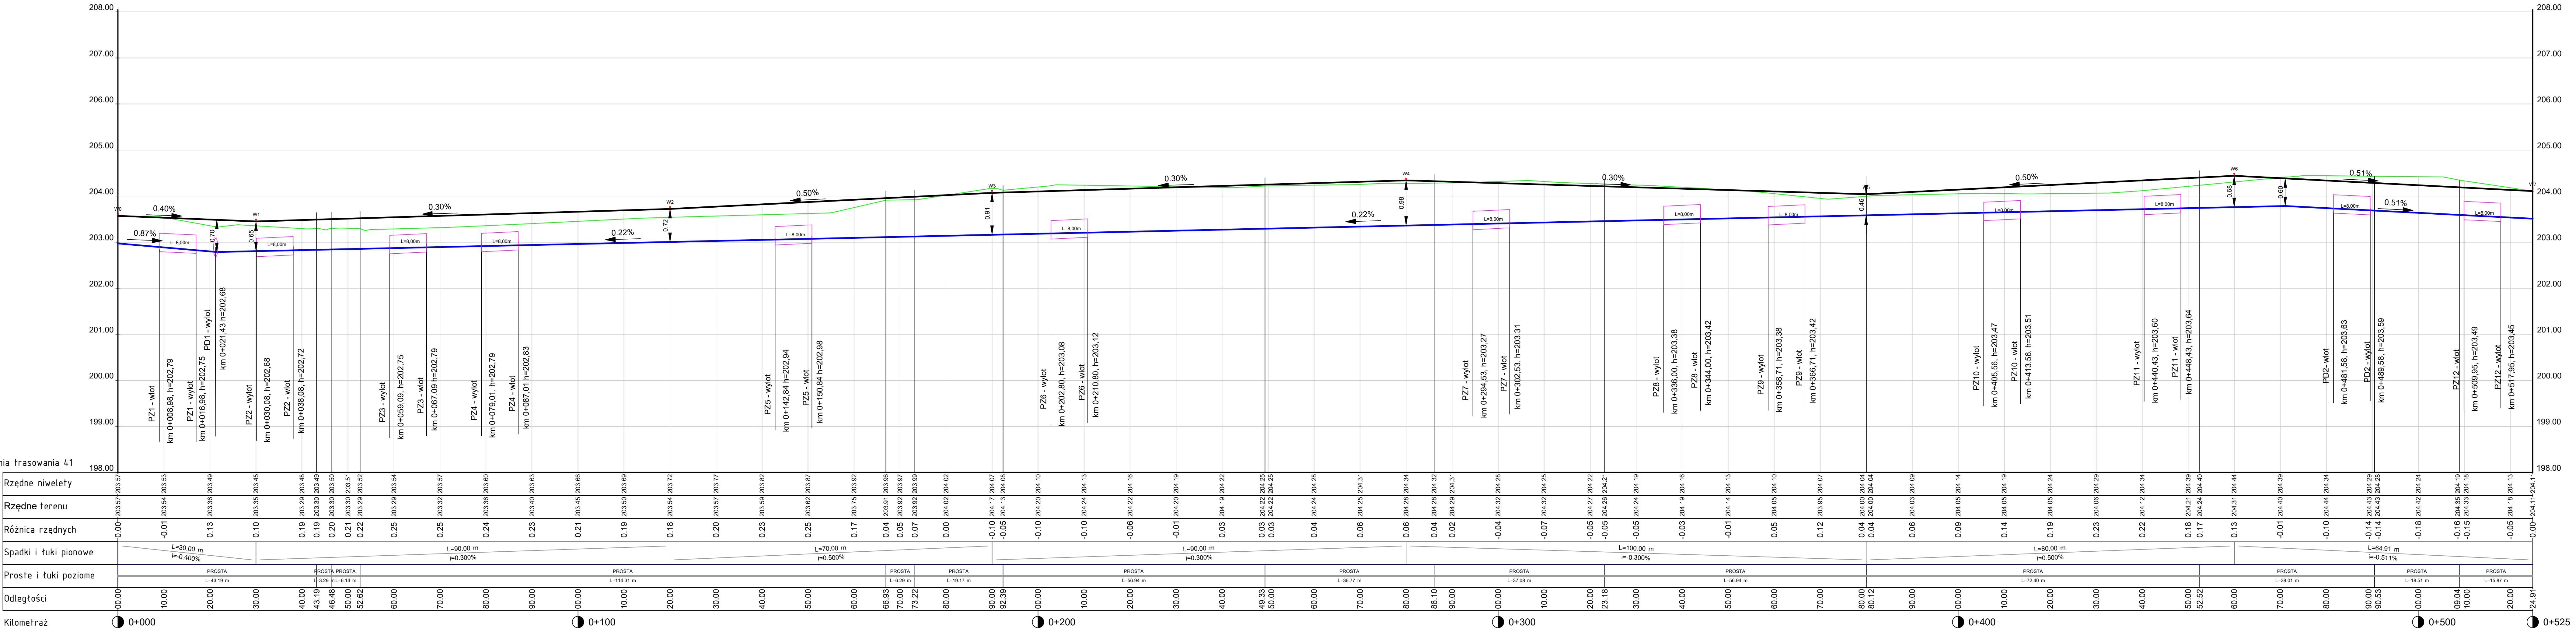

LEGENDA:

ISTNIEJĄCY PROFIL TERENU

PROJ. PROFIL ROWU MELIORACYJNEGO

PROJ. NIWELETA DROGI

PROJ. PRZEPUST (DN400mm)

PD PRZEPUST POD DROGĄ

PZ PRZEPUST POD ZJAZDEM

JEDYNOSTKA PROJEKTOWA

Via Ambra Sebastian Grabiński
ul. Mickiewicza 37/58, 01-625 Warszawa

INWESTOR

Powiat Brzeski
ul. Głowackiego 51
32-800 Brzesko

PROJEKT DROGOWY

NAZWA I ADRES OBIEKTU BUDOWLANEGO

BUDOWA, PRZEBUDOWA I REMONT DRÓG W RAMACH PROJEKTU ZAGOSPODAROWANIA POŚCILENIEWEGO DLA ZADANIA "SCALENIE GRUNTÓW OBRĘB MOKRZYSKA, GMINA BRZESKO, POWIAT BRZESKI".

TYTUŁ RYSUNKU

PROFIL PODŁUŻNY ROWU NR 6 PRZY DRODZE NR 24

PROJEKTANT

mgr inż. Sebastian Grabiński

PROJEKTANT

mgr inż. Andrzej Dułiński

OPRACOWAŁA

mgr inż. Anna Winciewicz

SKALA RYS.

1:50/1:100

PROJEKT

30.01.2026r.

PROJEKT

30.01.2026r.

PROJEKT

30.01.2026r.

PROJEKT

30.01.2026r.