


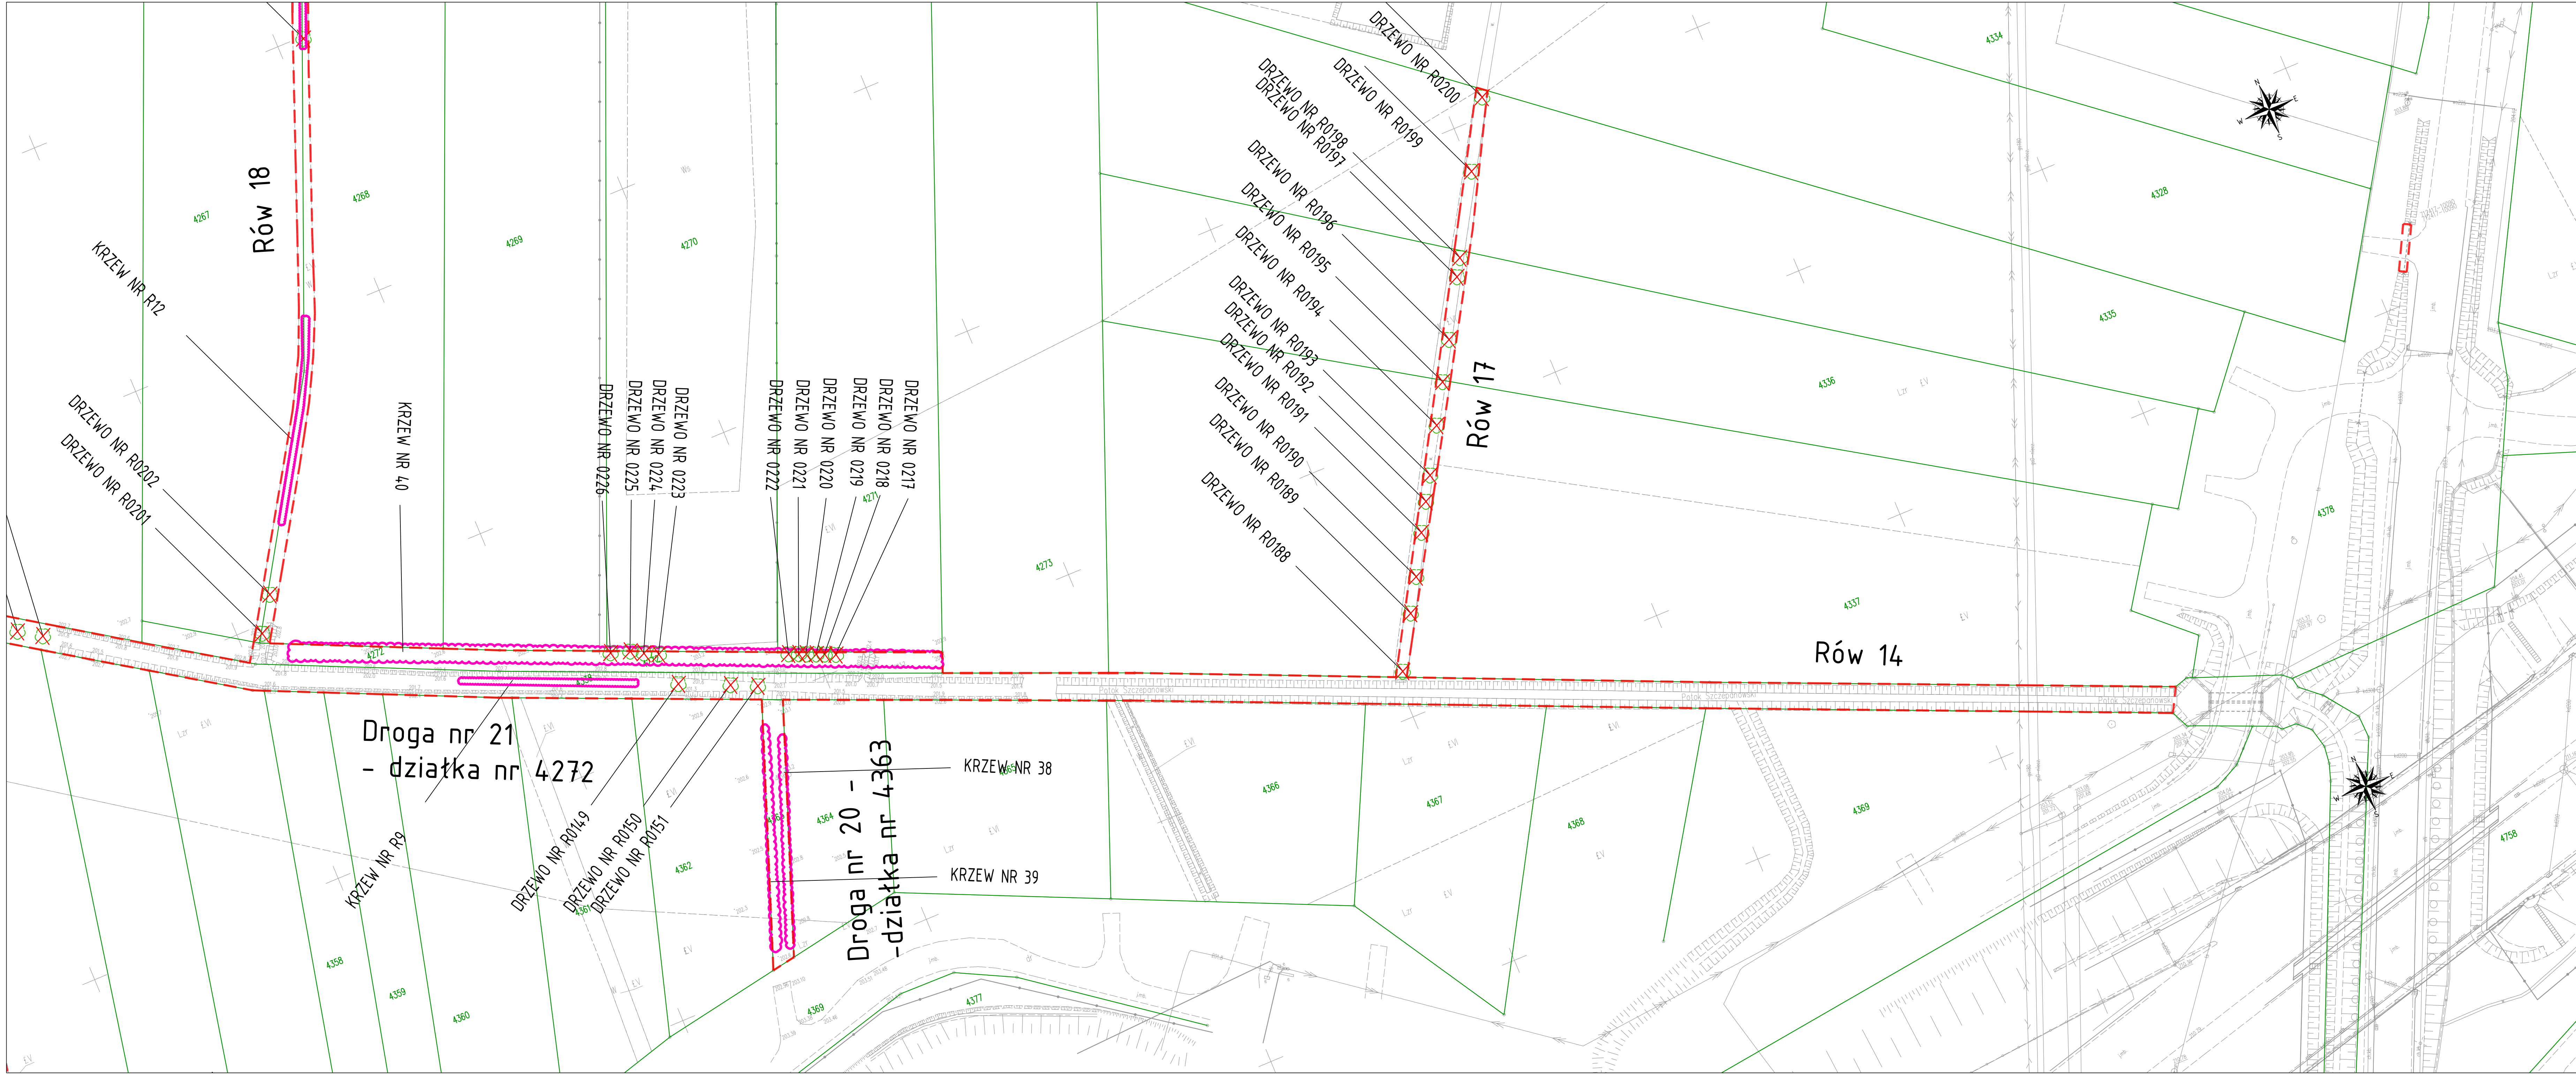

LEGENDA:	
	GRANICA OPRACOWANIA
	GRANICE EWIDENCYJNE DZIAŁEK
	NUMERY EWIDENCYJNE DZIAŁEK
	IST. DRZEWO LIŚCISTE DO USUNIĘCIA
	IST. DRZEWO IGLASTE DO USUNIĘCIA
	IST. KRZEW DO USUNIĘCIA

DROGA NR 20, 21 RÓW NR 14, 17, 18		
JEDYNOŚĆ PROJEKTOWA		
Via Ambra Sebastian Grabiński ul. Mickiewicza 31/58, 01-625 Warszawa		
INWESTOR		
Powiat Brzeski ul. Głowackiego 51 32-800 Brzesko		
NAZWA I ADRES OBIEKTU BUDOWLANEGO		
REMONT I PRZEBUDOWA DRÓG W RAMACH PROJEKTU ZAGOSPODAROWANIA POŚCIEPIOWEGO DLA ZADANIA "SCALENIE GRUNTÓW OBREB MOKRZYSKA, GMINA BRZESKO, POWIAT BRZESKI".		
TYTUŁ RYSUNKU		
INWENTARYZACJA ZIELENI		
FUNKCJA	PROJEKTANT	DATA
BRANŻA	mgr inż. Sebastian Grabiński	30.01.2026r.
PROJEKTANT	mgr inż. Sebastian Grabiński	30.01.2026r.
PROJEKTANT	mgr inż. Andrzej Duliński	30.01.2026r.
OPRACOWAŁA	mgr inż. Anna Winkiewicz	30.01.2026r.
SKALA RYS.	NR RYS.	ARWISZ
1:5000	3	15221