


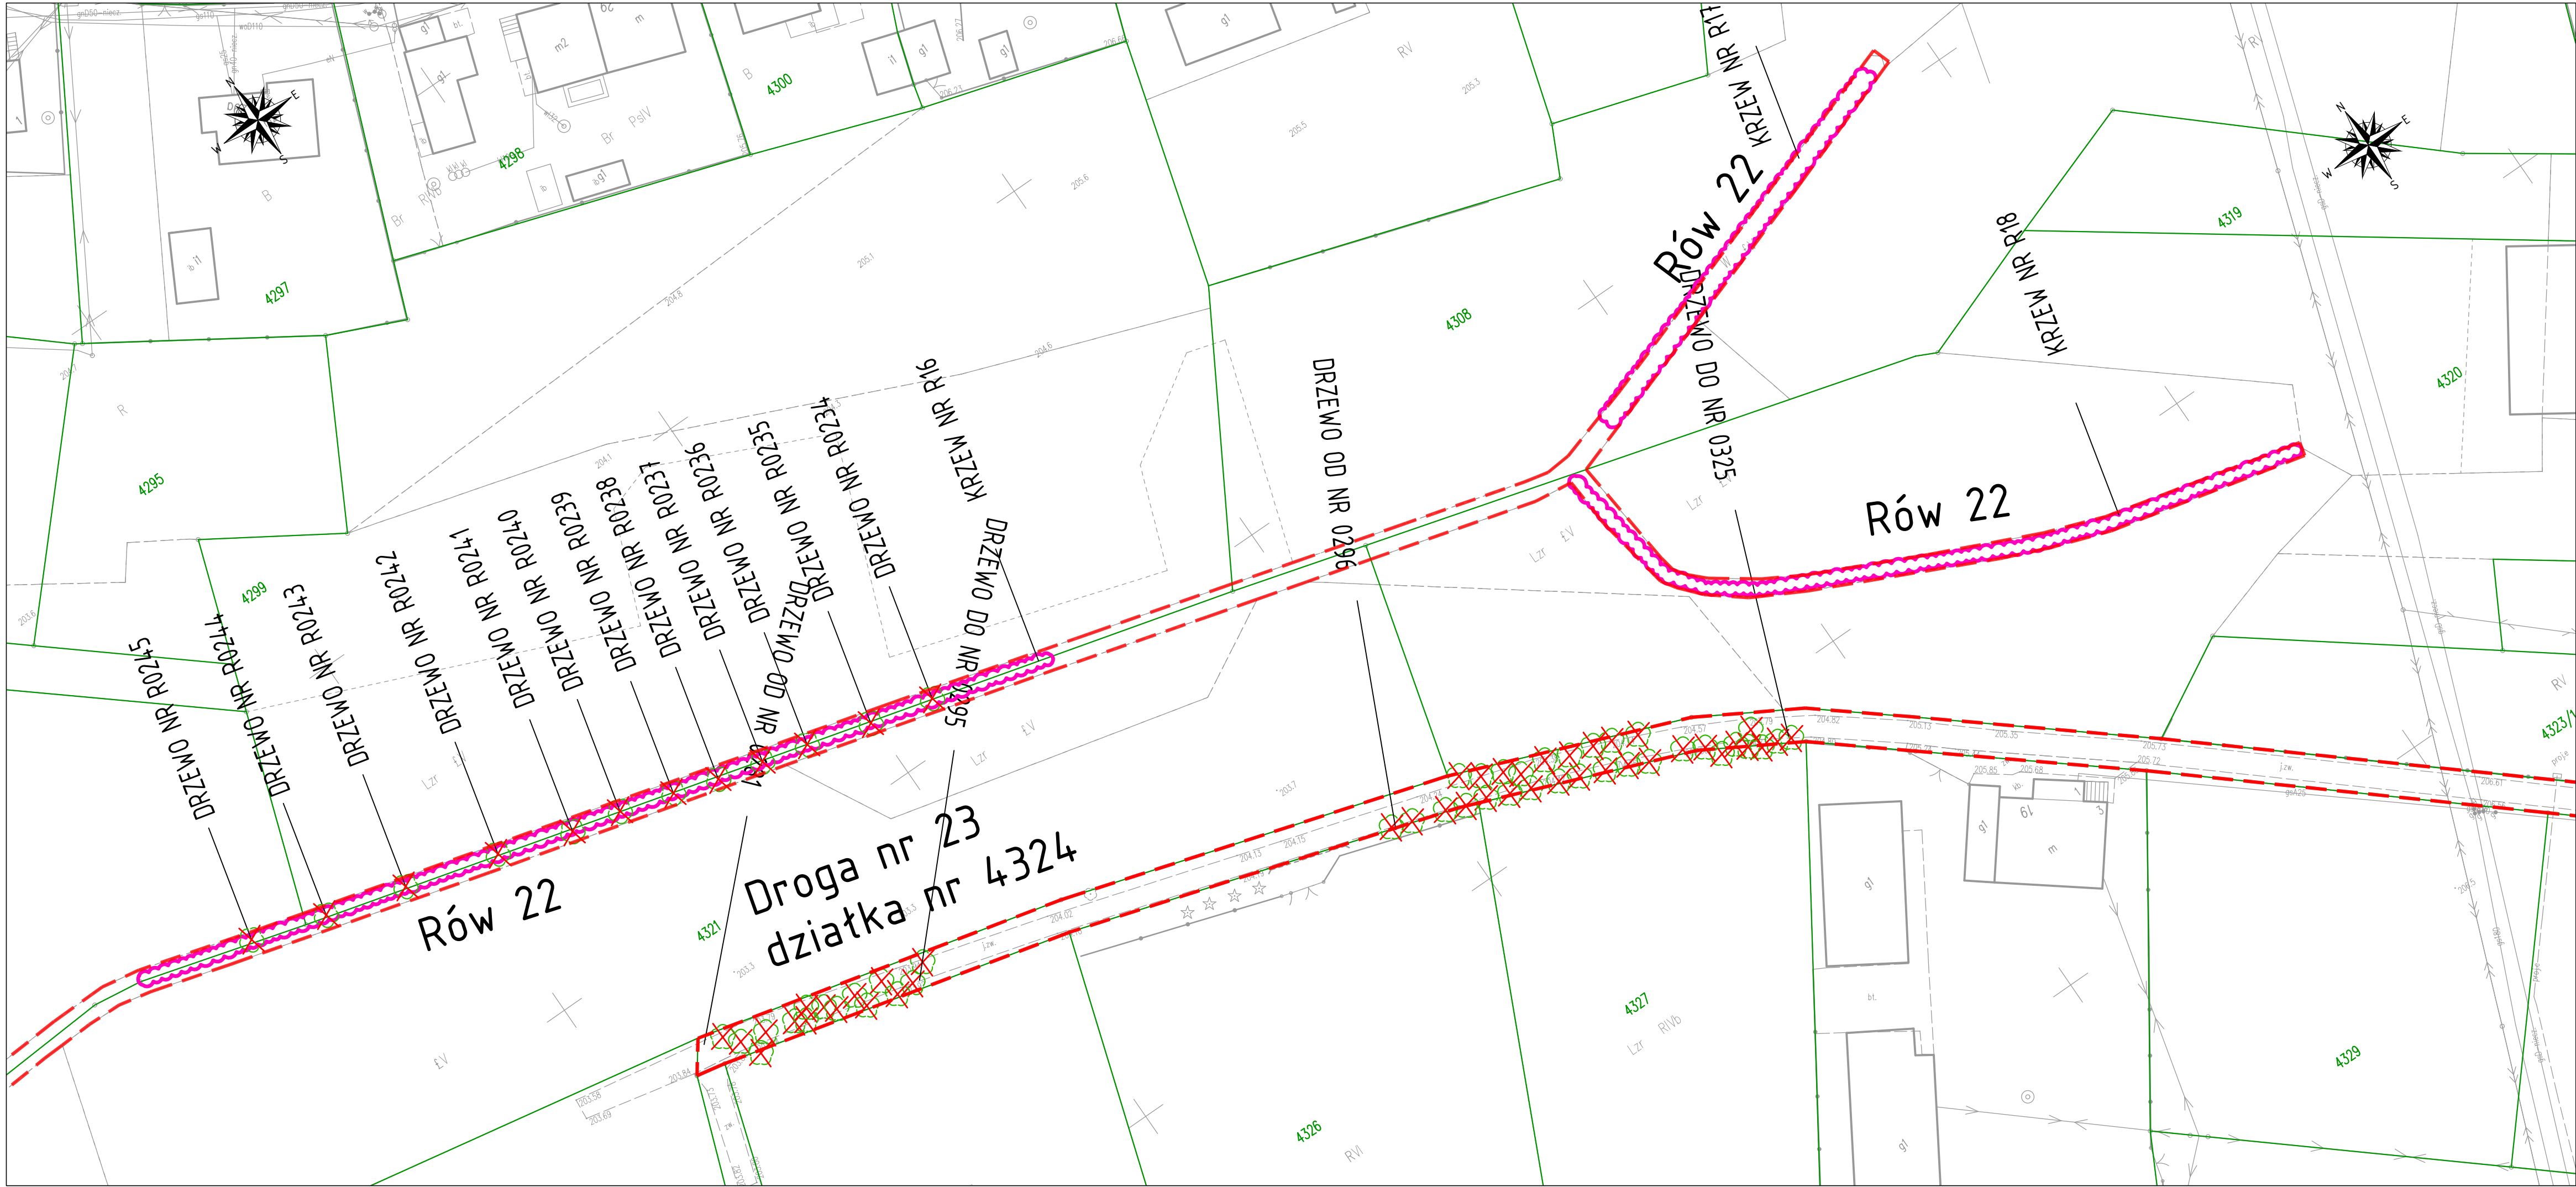

LEGENDA:														
		GRANICA OPRACOWANIA												
		GRANICE EWIDENCYJNE DZIAŁEK												
4328		NUMERY EWIDENCYJNE DZIAŁEK												
		IST. DRZEWO LIŚCISTE DO USUNIĘCIA												
		IST. DRZEWO IGLASTE DO USUNIĘCIA												
		IST. KRZEW DO USUNIĘCIA												
DROGA NR 23 RÓW NR 22														
JEDNOSTKA PROJEKTOWA Via Ambra Sebastian Grabiński ul. Mickiewicza 37/58, 01-625 Warszawa INWESTOR Powiat Brzeski ul. Głowackiego 51 32-800 Brzesko NAZWA I ADRES OBIEKTU BUDOWLANEGO REMONT I PRZEBUDOWA DRÓG W RAMACH PROJEKTU ZAGOSPODAROWANIA POŚCILENIOWEGO DLA ZADANIA "SCALENIE GRUNTÓW OBREB MOKRZYSKA, GMINA BRZESKO, POWIAT BRZESKI". TYTUŁ RYSUNKU INWENTARYZACJA ZIELENI <table><tr><td>FUNKCJA BRANŻA</td><td>IMIE I NAZWISKO SPECJALNOŚĆ I NUMER UPRAWNIEN BUDOWLANICH</td><td>PODPIS DATA</td></tr><tr><td>PROJEKTANT branża drogowa</td><td>mgr inż. Sebastian Grabiński Uprawnienia budowlane do projektowania bez ograniczeń w specjalności drogowej nr MAZ/0014/PWB0/18</td><td>30.01.2026r.</td></tr><tr><td>PROJEKTANT branża drogowa</td><td>mgr inż. Andrzej Duliński Uprawnienia budowlane do projektowania bez ograniczeń w specjalności drogowej nr MAZ/0012/PWB0/18</td><td>30.01.2026r.</td></tr><tr><td>OPRACOWAŁA</td><td>mgr inż. Anna Winckiewicz</td><td>30.01.2026r.</td></tr></table> SKALA RYS 1:500 NR RYS 5 ARKUSZ 12z21			FUNKCJA BRANŻA	IMIE I NAZWISKO SPECJALNOŚĆ I NUMER UPRAWNIEN BUDOWLANICH	PODPIS DATA	PROJEKTANT branża drogowa	mgr inż. Sebastian Grabiński Uprawnienia budowlane do projektowania bez ograniczeń w specjalności drogowej nr MAZ/0014/PWB0/18	30.01.2026r.	PROJEKTANT branża drogowa	mgr inż. Andrzej Duliński Uprawnienia budowlane do projektowania bez ograniczeń w specjalności drogowej nr MAZ/0012/PWB0/18	30.01.2026r.	OPRACOWAŁA	mgr inż. Anna Winckiewicz	30.01.2026r.
FUNKCJA BRANŻA	IMIE I NAZWISKO SPECJALNOŚĆ I NUMER UPRAWNIEN BUDOWLANICH	PODPIS DATA												
PROJEKTANT branża drogowa	mgr inż. Sebastian Grabiński Uprawnienia budowlane do projektowania bez ograniczeń w specjalności drogowej nr MAZ/0014/PWB0/18	30.01.2026r.												
PROJEKTANT branża drogowa	mgr inż. Andrzej Duliński Uprawnienia budowlane do projektowania bez ograniczeń w specjalności drogowej nr MAZ/0012/PWB0/18	30.01.2026r.												
OPRACOWAŁA	mgr inż. Anna Winckiewicz	30.01.2026r.												