


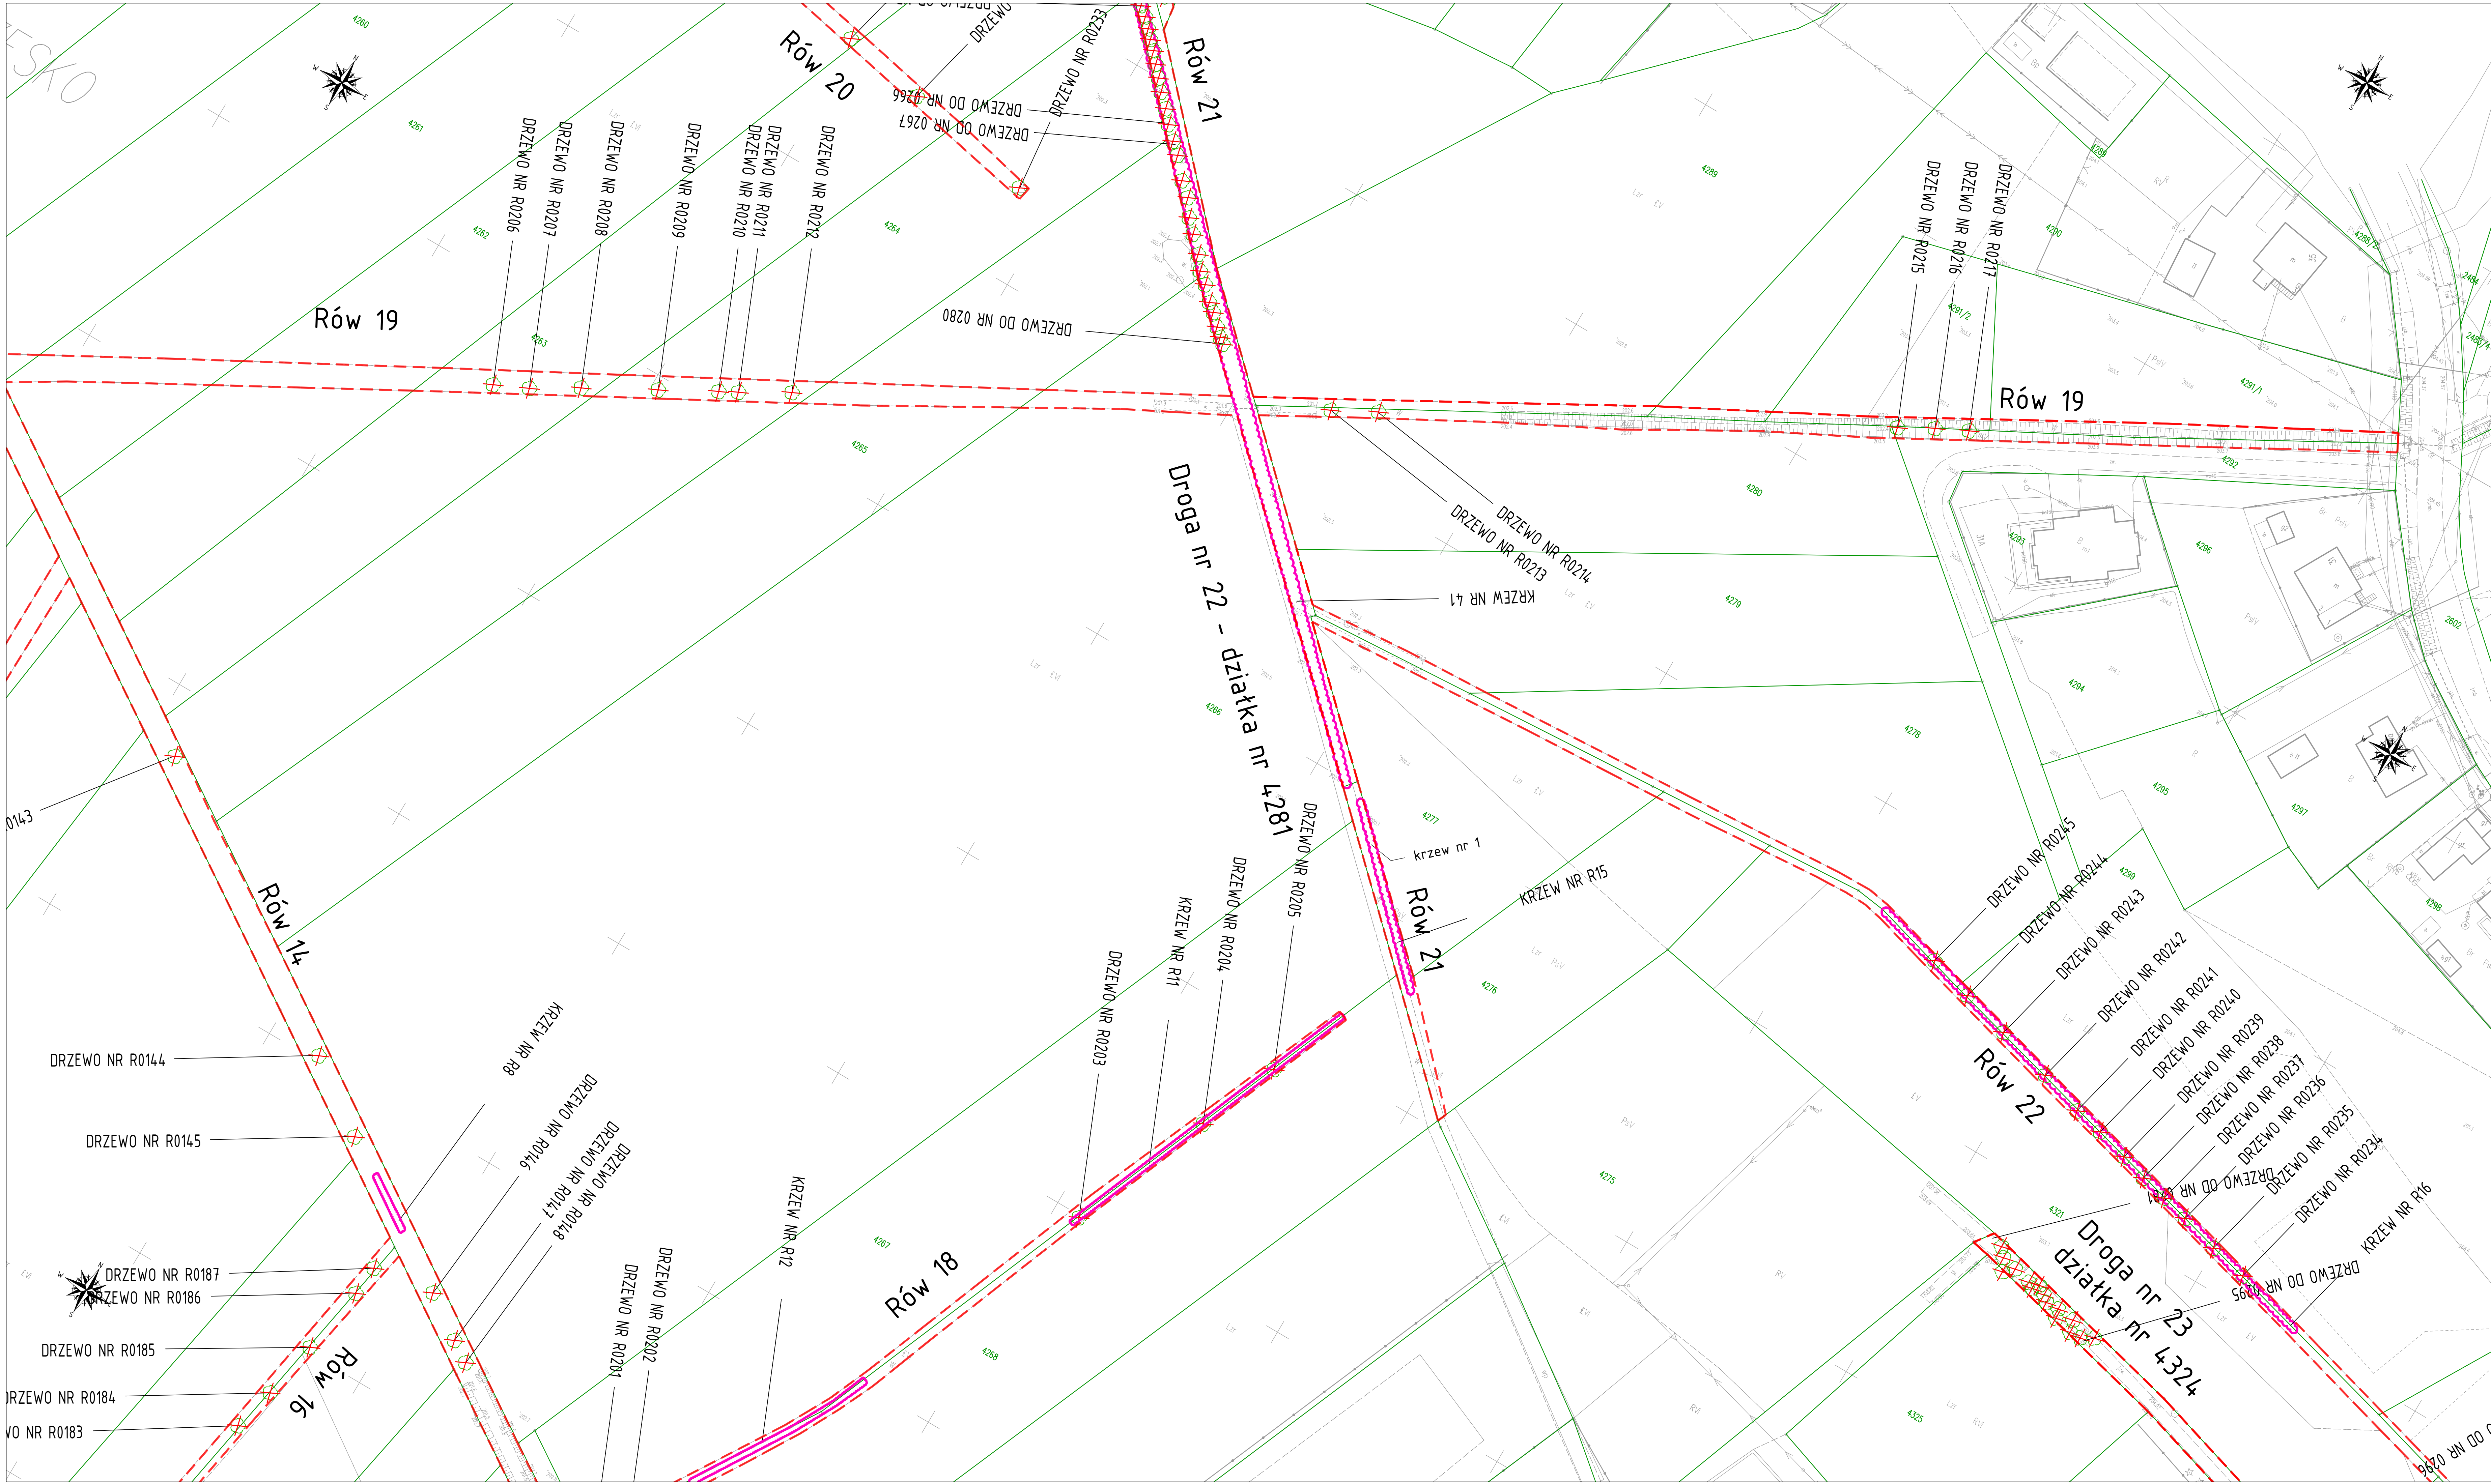

LEGENDA:

- GRANICA OPRACOWANIA
- GRANICE EWIDENCYJNE DZIAŁEK
- NUMERY EWIDENCYJNE DZIAŁEK
- IST. DRZEWO LIŚCISTE DO USUNIĘCIA
- IST. DRZEWO IGLASTE DO USUNIĘCIA
- IST. KRZEW DO USUNIĘCIA

DROGA NR 22, 23
RÓW NR 14, 16, 18, 19, 20, 21, 22

INWENTARYZACJA ZIELENI

PROJEKTANT	mgr inż. Sebastian Grabiński	DATA	30.01.2026r.
PROJEKTANT	mgr inż. Andrzej Duliński	DATA	30.01.2026r.
PROJEKTANT	mgr inż. Anna Winkiewicz	DATA	30.01.2026r.