


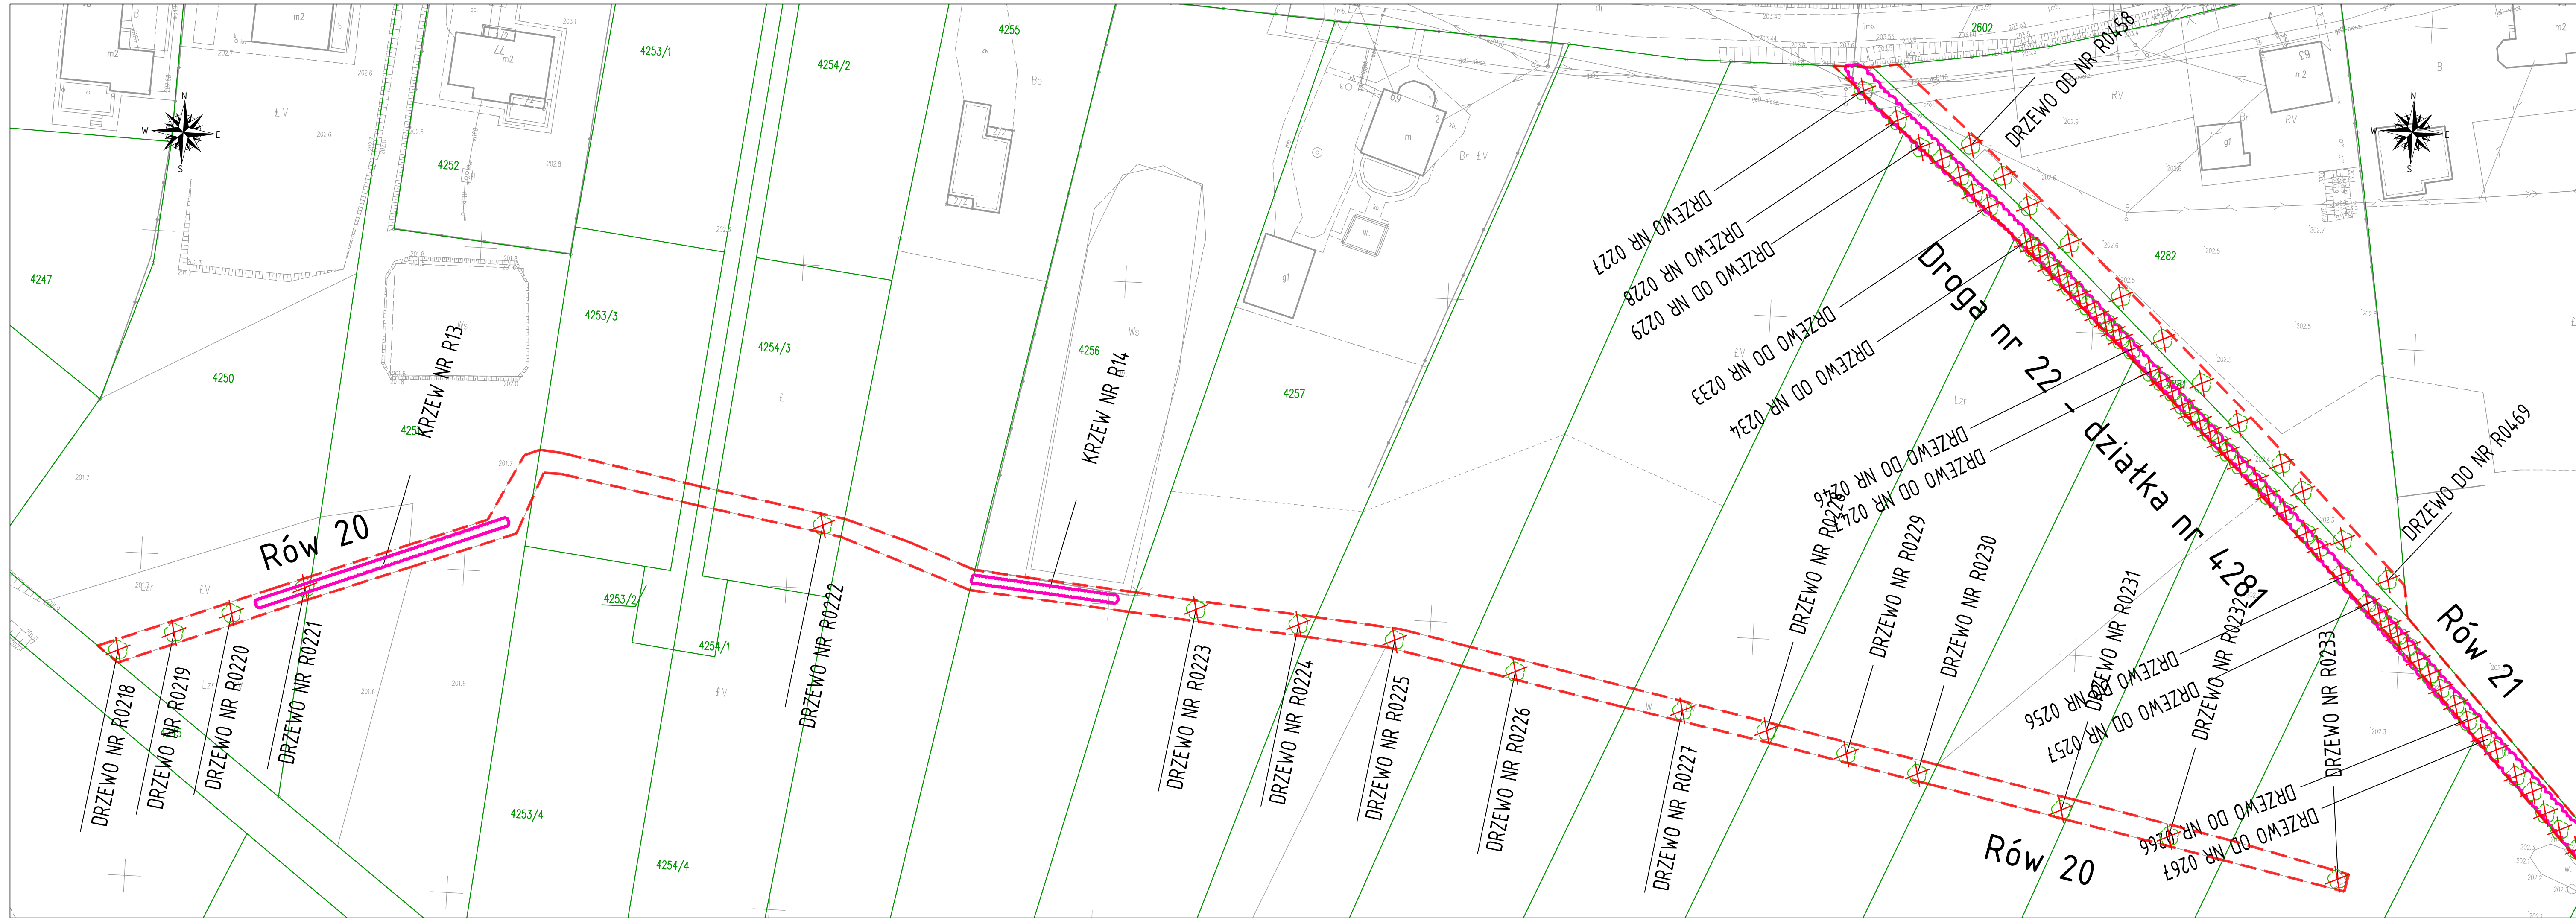

LEGENDA:		
	GRANICA OPRACOWANIA	
	GRANICE EWIDENCYJNE DZIAŁEK	
4138	NUMERY EWIDENCYJNE DZIAŁEK	
	IST. DRZEWO LIŚCIŚTE DO USUNIĘCIA	
	IST. DRZEWO IGLASTE DO USUNIĘCIA	
	IST. KRZEW DO USUNIĘCIA	

DROGA NR 22

RÓW NR 20, 21

JEDNOSTKA PROJEKTOWA		
Via Ambra Sebastian Grabiński ul. Mickiewicza 37/58, 01-625 Warszawa		
INWESTOR		
Powiat Brzeski ul. Głowackiego 51 32-800 Brzesko		
NAZWA I ADRES OBIEKTU BUDOWLANEGO		
REMONT I PRZEBUDOWA DRÓG W RAMACH PROJEKTU ZAGOSPODAROWANIA POŚCILENIOWEGO DLA ZADANIA "SCALENIE GRUNTÓW OBREB MOKRZYŃSKA, GMINA BRZESKO, POWIAT BRZESKI".		
TYTUŁ RYSUNKU		
INWENTARYZACJA ZIELENI		
FUNKCJA BRANŻA	MIE I NAZWISKO SPECJALNOŚĆ I NUMER UPRAWNIEN BUDOWLANEYCH	PODPIS DATA
PROJEKTANT branża drogowy	mgr inż. Sebastian Grabiński Uprawnienia budowlane do projektowania bez ograniczeń w specjalności drogowej nr MAZ/0014/PWBD/18	30.01.2026r.
PROJEKTANT branża drogowy	mgr inż. Andrzej Duliński Uprawnienia budowlane do projektowania bez ograniczeń w specjalności drogowej nr MAZ/0012/PWBD/18	30.01.2026r.
OPRACOWAŁA	mgr inż. Anna Winiewicz	30.01.2026r.
SKALA RYS 1:500	NR RYS 5	ARKUSZ 14/21