


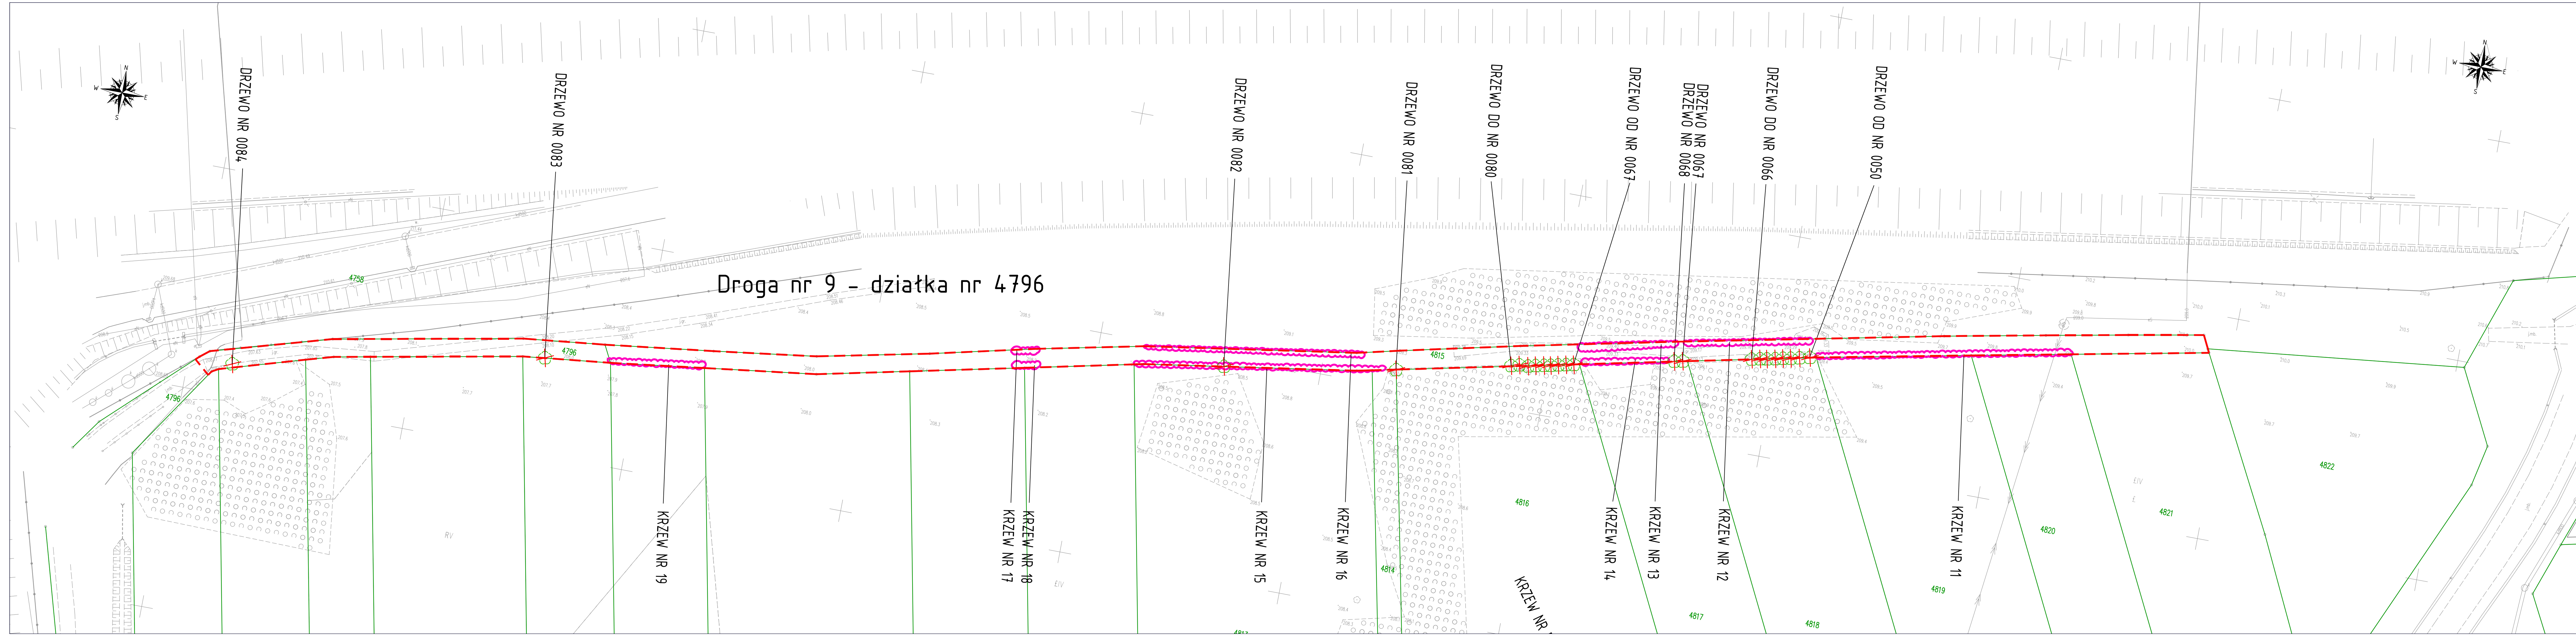

LEGENDA:

GRANICA OPRACOWANIA

GRANICE EWIDENCYJNE DZIAŁEK

4138

NUMERY EWIDENCYJNE DZIAŁEK

IST. DRZEWO LIŚCISTE DO USUNIĘCIA

IST. DRZEWO IGLASTE DO USUNIĘCIA

IST. KRZEW DO USUNIĘCIA

DROGA NR 9

JEDNOSTKA PROJEKTOWA

Via Ambra Sebastian Grabiński
ul. Mickiewicza 37/58, 01-625 Warszawa

Projekt drogowy

INWESTOR

Powiat Brzeski
ul. Głowackiego 51
32-800 Brzesko

NAZWA I ADRES OBIEKTU BUDOWLANEGO

REMONT I PRZEBUDOWA DRÓG W RAMACH PROJEKTU
ZAGOSPODAROWANIA POŚCILENIOWEGO DLA ZADANIA "SCALENIE GRUNTÓW
OBREB MOKRZYSKA, GMINA BRZESKO, POWIAT BRZESKI".

TYTUŁ

INWENTARYZACJA ZIELENI

RYSYSTKA

mgr inż. Sebastian Grabiński

PROJEKTANT

mgr inż. Andrzej Duliński

OPRACOWAŁA

mgr inż. Anna Winickiewicz

SKALA RYSU

1:500

DATA

30.01.2026r.

DATA

30.01.2026r.

DATA

30.01.2026r.

DATA

30.01.2026r.