


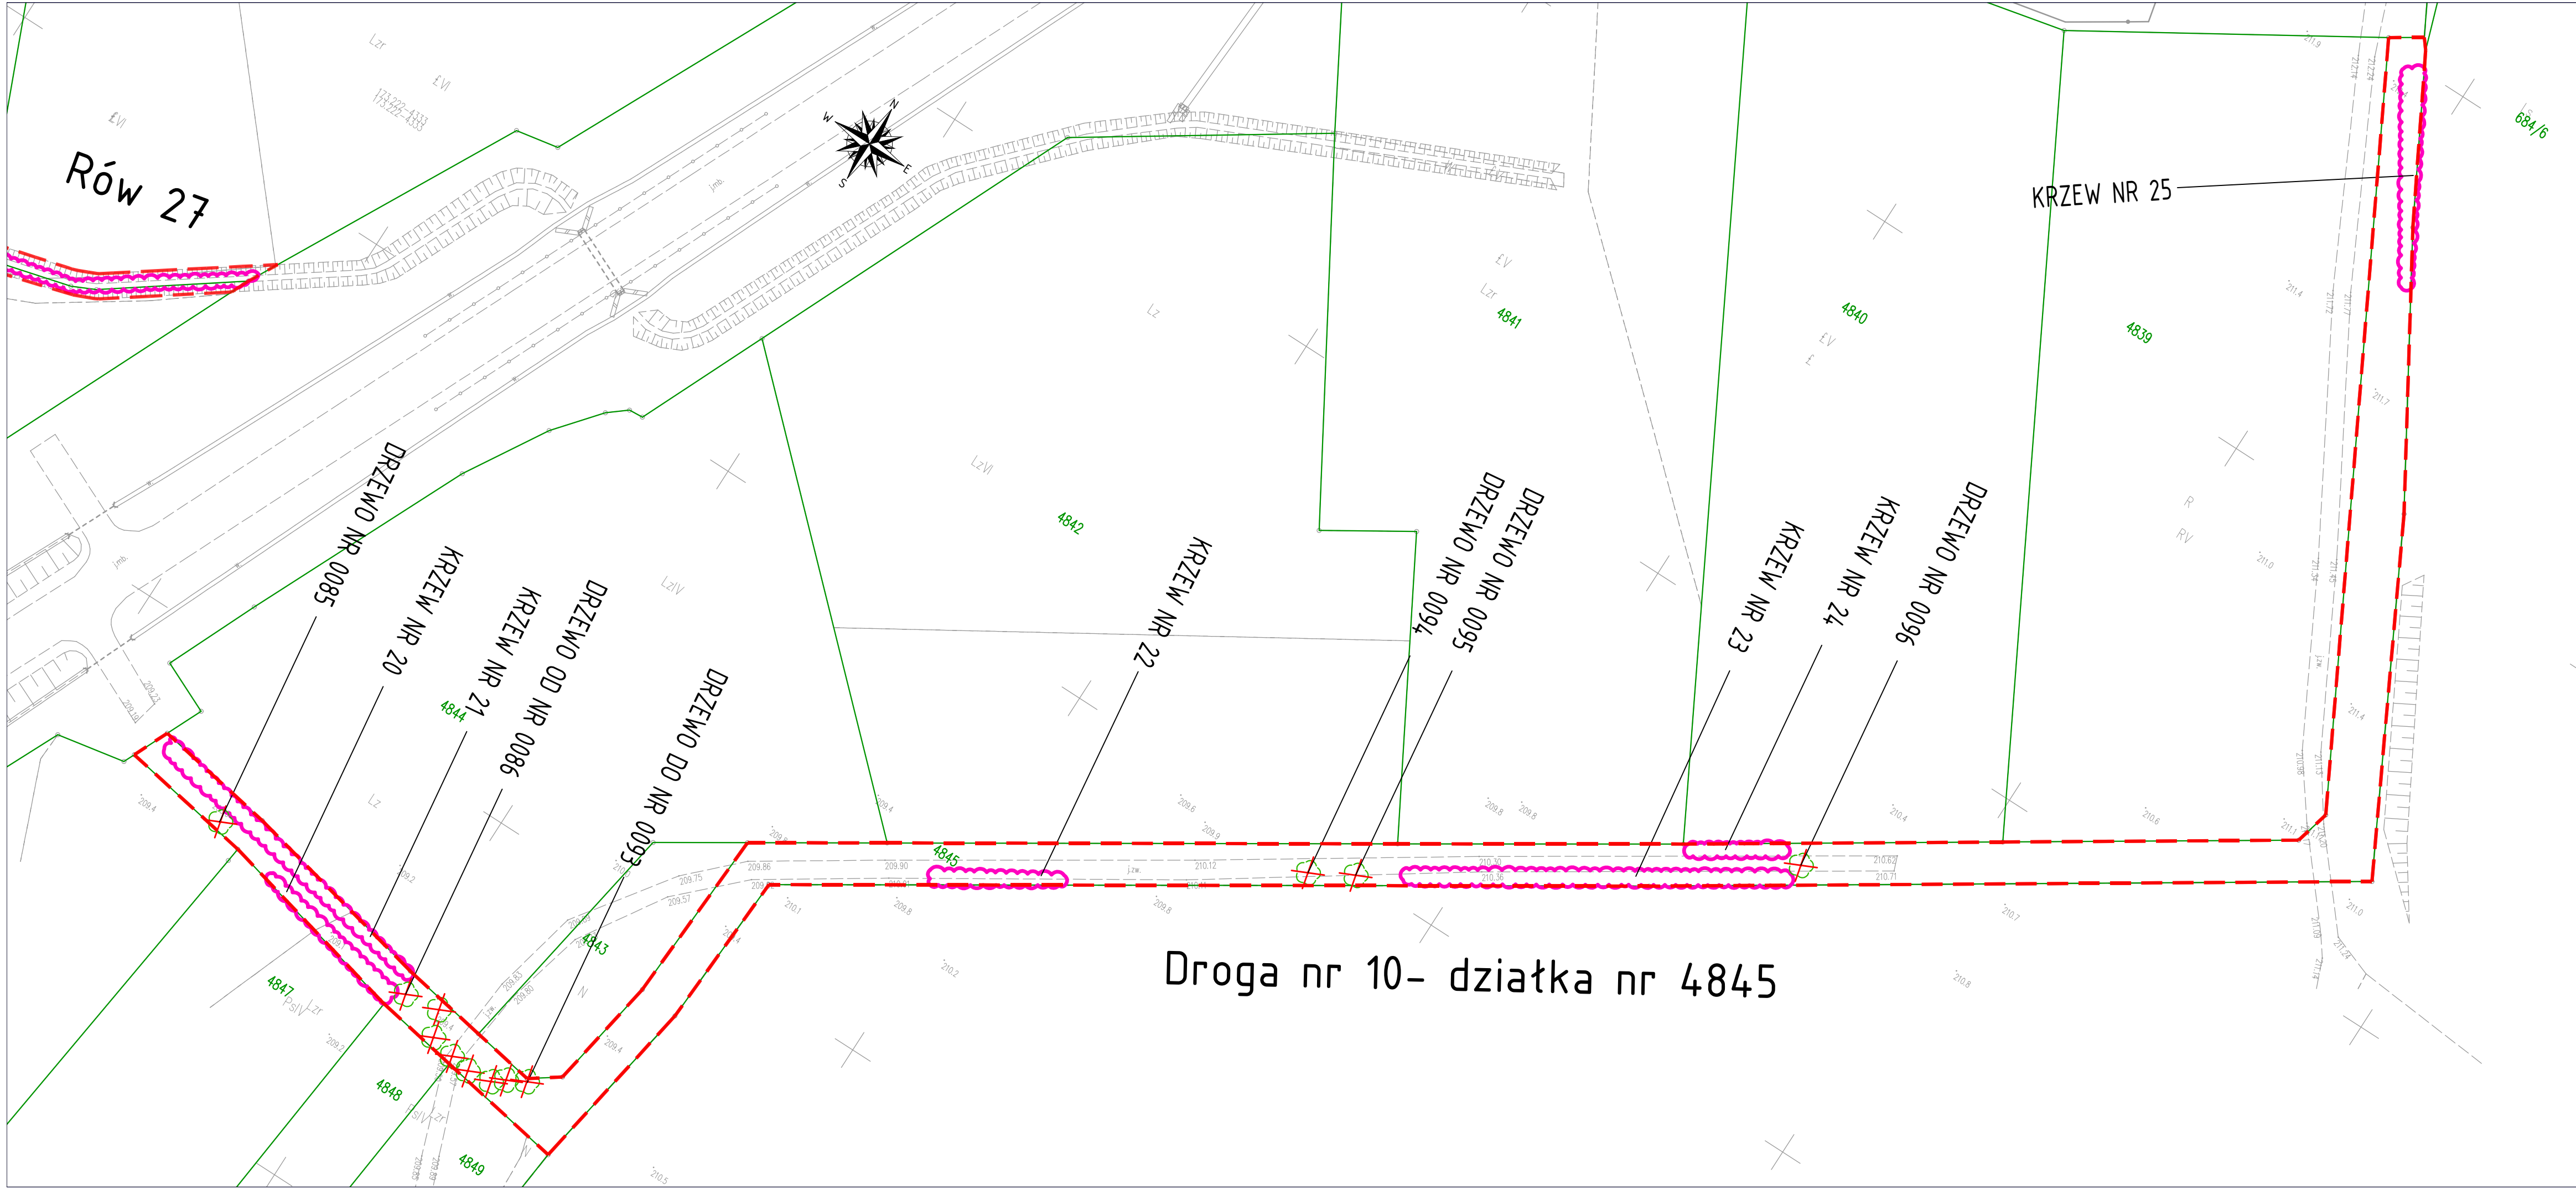

LEGENDA:		
	GRANICA OPRACOWANIA	
	GRANICE EWIDENCYJNE DZIAŁEK	
4138	NUMERY EWIDENCYJNE DZIAŁEK	
	IST. DRZEWO LIŚCISTE DO USUNIĘCIA	
	IST. DRZEWO IGLASTE DO USUNIĘCIA	
	IST. KRZEW DO USUNIĘCIA	
DROGA NR 10 RÓW NR 27		
JEDNOSTKA PROJEKTOWA Via Ambra Sebastian Grabiński ul. Mickiewicza 37/58, 01-625 Warszawa Projektty drogowe 		
INWESTOR Powiat Brzeski ul. Głowackiego 51 32-800 Brzesko		
NAZWA I ADRES OBIEKTU BUDOWLANEGO REMONT I PRZEBUDOWA DRÓG W RAMACH PROJEKTU ZAGOSPODAROWANIA POŚCILENIOWEGO DLA ZADANIA "SCALENIE GRUNTÓW OBREB MOKRZYŃSKA, GMINA BRZESKO, POWIAT BRZESKI".		
TYTUŁ RYSUNKU INWENTARYZACJA ZIELENI		
FUNKCJA BRANŻA	IMIE I NAZWISKO SPECJALNOŚĆ I NUMER UPRAWNIENI BUDOWLANYCH	PODPIS DATA
PROJEKTANT branża drogowa	mgr inż. Sebastian Grabiński Uprawnienia budowlane do projektowania bez ograniczeń w specjalności drogowej nr MAZ/0014/PWBD/18	30.012026r.
PROJEKTANT branża drogowa	mgr inż. Andrzej Duliński Uprawnienia budowlane do projektowania bez ograniczeń w specjalności drogowej nr MAZ/0012/PWBD/18	30.012026r.
OPRACOWAŁA	mgr inż. Anna Winckiewicz	30.012026r.
SKALA RYS 1:500	NR RYS 5	ARKUSZ 5221