


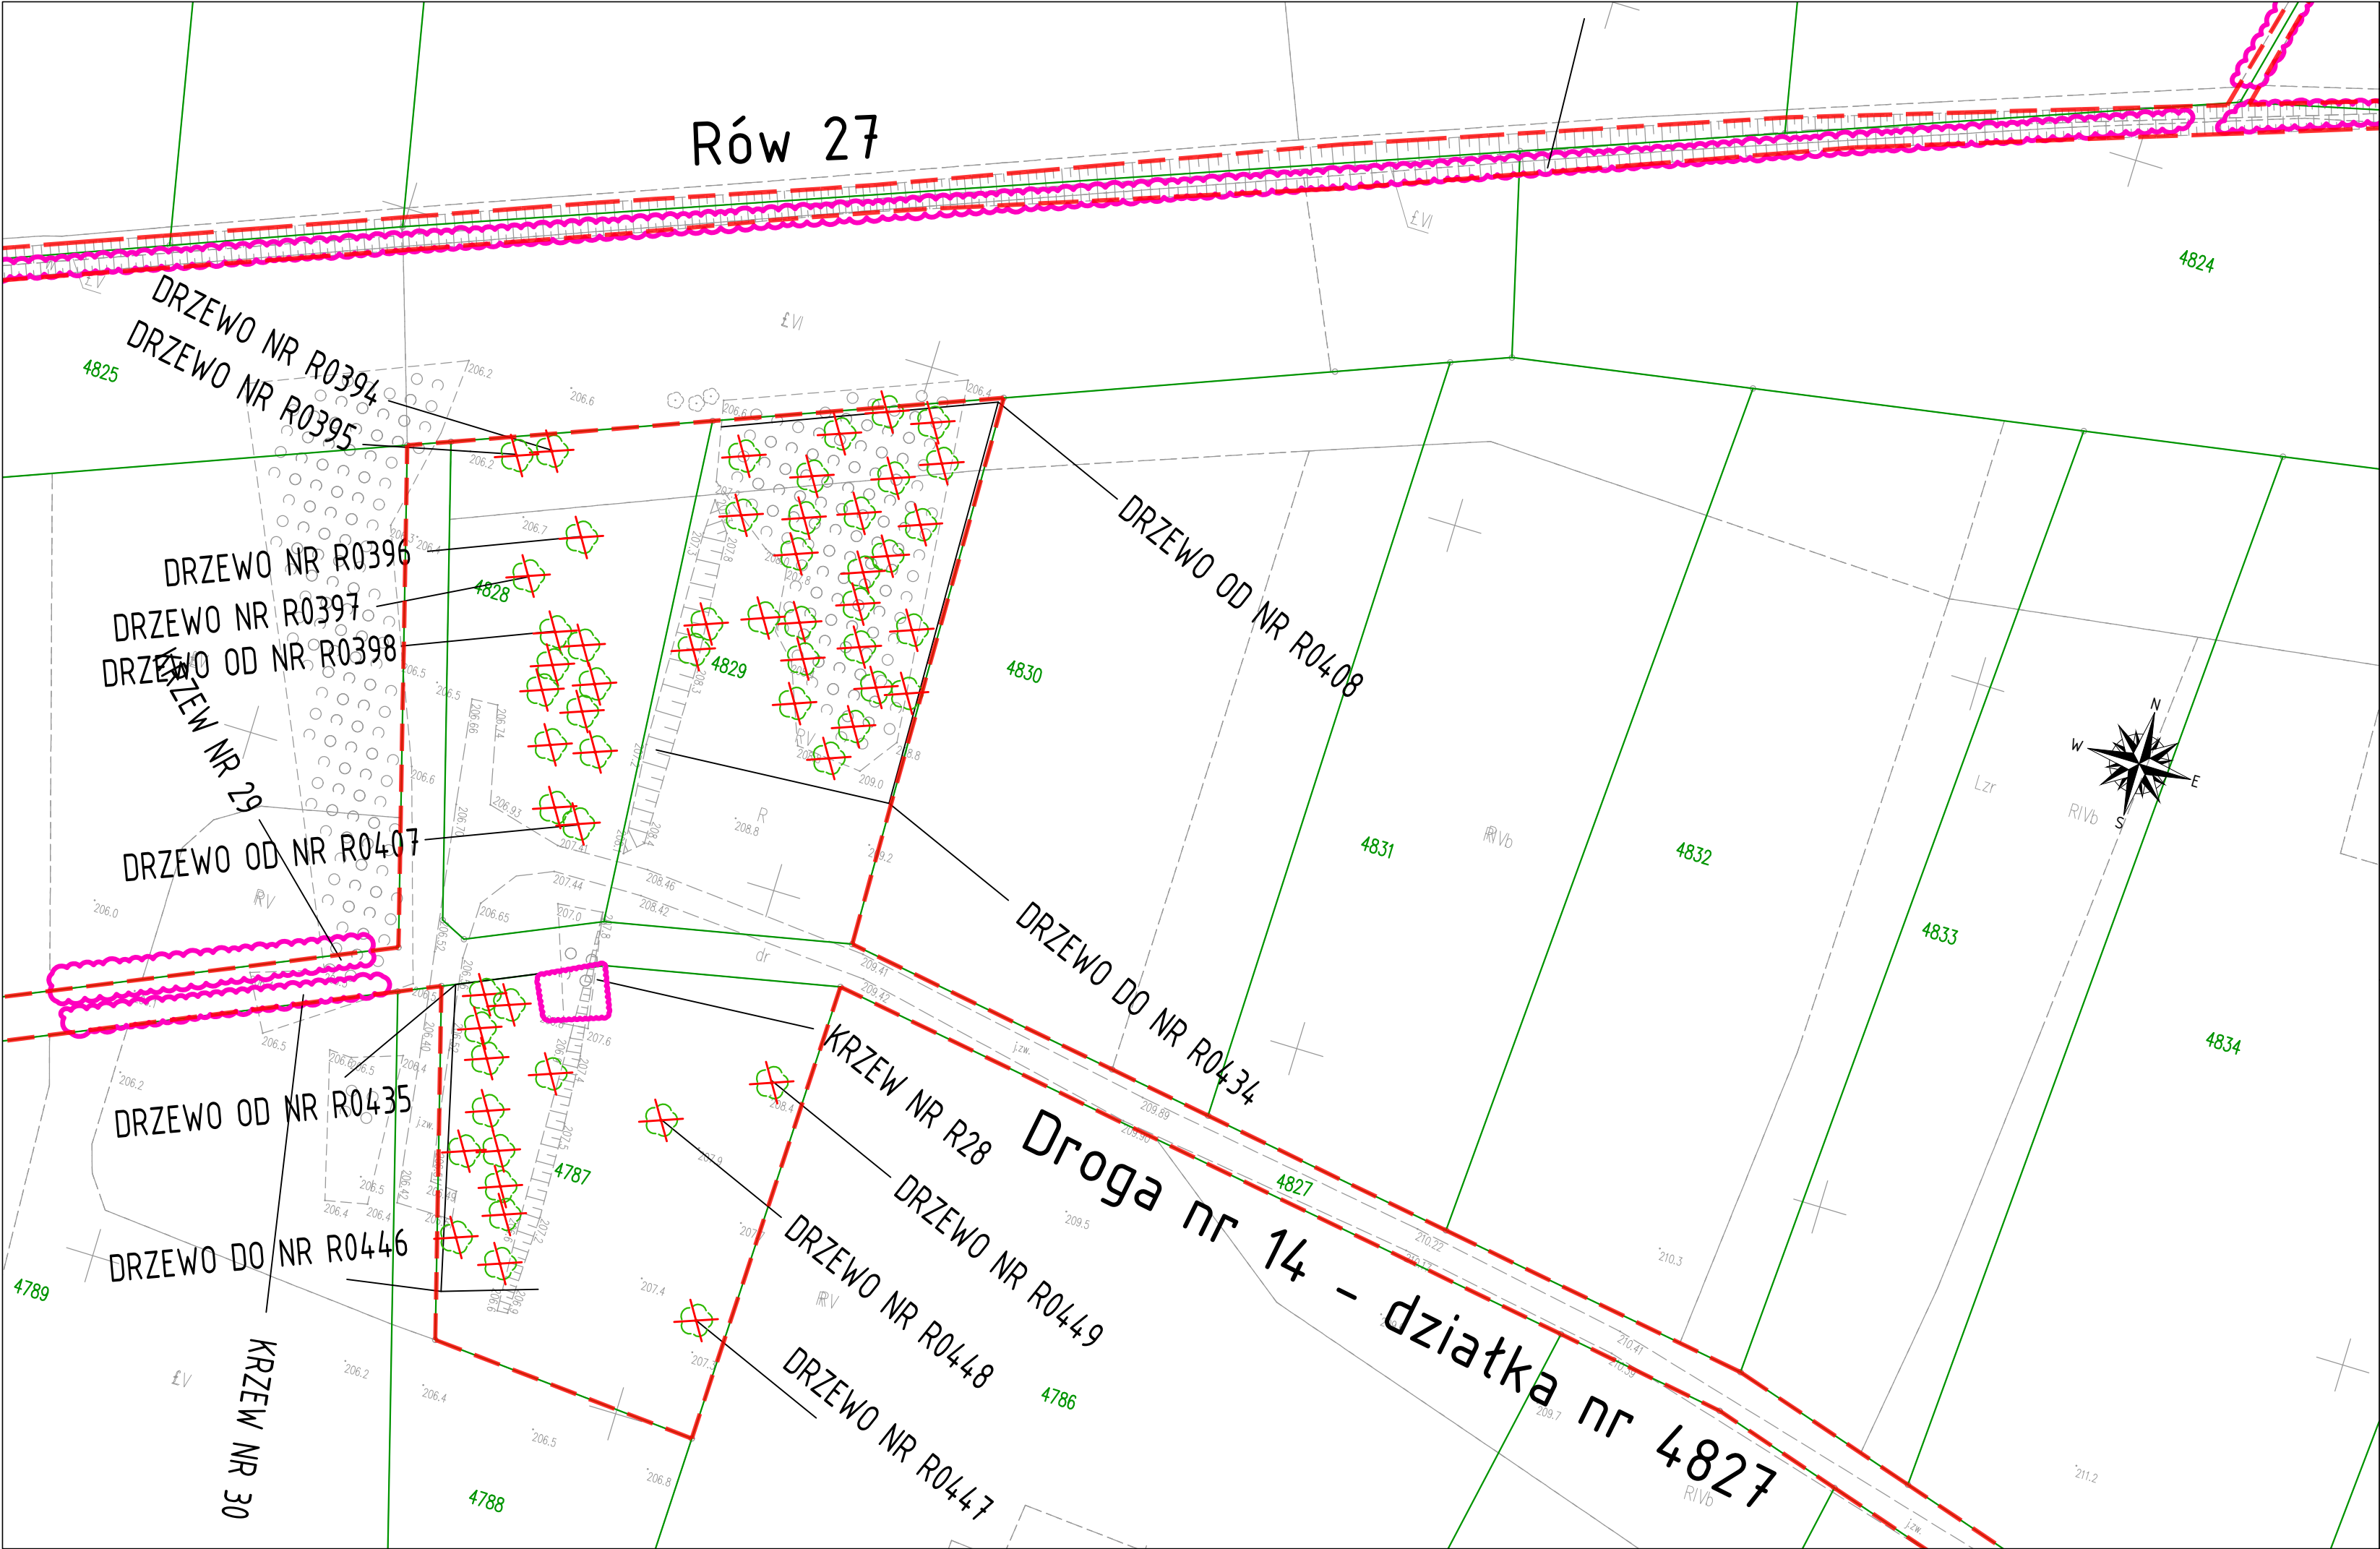

LEGENDA:	
	GRANICA OPRACOWANIA
	GRANICE EWIDENCYJNE DZIAŁEK
4138	NUMERY EWIDENCYJNE DZIAŁEK
	IST. DRZEWO LIŚCISTE DO USUNIĘCIA
	IST. DRZEWO IGLASTE DO USUNIĘCIA
	IST. KRZEW DO USUNIĘCIA

DROGA NR 14

RÓW NR 27

JEDNOSTKA PROJEKTOWA		Projekty drogowe	
Via Ambra Sebastian Grabiński ul. Mickiewicza 37/58, 01-625 Warszawa			
INWESTOR			
Powiat Brzeski ul. Głowackiego 51 32-800 Brzesko			
NAZWA I ADRES OBIEKTU BUDOWLANEGO			
REMONT I PRZEBUDOWA DRÓG W RAMACH PROJEKTU ZAGOSPODAROWANIA POŚCIEŃOWEGO DLA ZADANIA "SCALENIE GRUNTÓW OBREB MOKRZYSKA, GMINA BRZESKO, POWIAT BRZESKI".			
TYTUŁ RYSUNKU			
INWENTARYZACJA ZIELENI			
FUNKCJA BRANŻA	IMIE I NAZWISKO SPECJALNOŚĆ I NUMER UPRAWNIENÍ BUDOWLANÝCH	PODPIS DATA	
PROJEKTANT (branża drogowá)	mgr inż. Sebastian Grabiński Uprawnienia budowlane do projektowania bez ograniczeń w specjalności drogowej nr MAZ/0014/PWBD/18	30.01.2026r.	
PROJEKTANT (branża drogowá)	mgr inż. Andrzej Duliński Uprawnienia budowlane do projektowania bez ograniczeń w specjalności drogowej nr MAZ/0012/PWBD/18	30.01.2026r.	
OPRACOWAŁA	mgr inż. Anna Winckiewicz	30.01.2026r.	
SKALA RYS. 1:500		NR RYS. 5	ARKUSZ 7z21