

Polska Spółka Gazownictwa sp. z o.o.
 Oddział Zakład Gazowniczy w Krakowie
 ul. Gazowa 16, 31-060 Kraków
 tel. 12 628 11 11, faks 12 430 70 29

**Sekcja Zarządzania
 Majątkiem Sieciowym**

**Zarząd Dróg Powiatowych
 w Brzesku
 ul. Kardynała Stefana
 Wyszyńskiego 6
 32-800 Brzesko**

Wasz znak:

Nasz znak: PSGKR.ZMSZ.763.1156737.1.23

Tarnów, 15.09.2023

Dot.: określenie warunków technicznych zabezpieczenia sieci gazowej w związku z budową i przebudową dróg w ramach projektu zagospodarowania poscaleniowego dla zadania "Scalenie gruntów obręb Mokrzyńska oraz obręb Wokowice, gm. Brzesko pow. brzeski"

W nawiązaniu do pisma w sprawie jw. Polska Spółka Gazownictwa sp. z o.o. Oddział Zakład Gazowniczy w Krakowie, Sekcja Zarządzania Majątkiem Sieciowym w Tarnowie w porozumieniu z Gazownią w Brzesku informuje, że w rejonie objętym przedmiotowym wnioskiem zlokalizowana jest sieć gazowa, której jesteśmy operatorem, o następujących parametrach:

Typ elementu infrastruktury	Ciśnienie	Średnica	Materiał	Miejscowość Ulica	Numer kolizji	Uwagi
GAZOCIĄG	S/C	d _n 90	PE	Mokrzyńska Parafialna	1	Gazociąg wybudowany w 2000 r. Nie wymaga przebudowy przy zachowaniu poniższych warunków
PRZYŁĄCZ GAZOWY	S/C	d _n 25	PE	Szczepanów Księdza Stanisława Stojalowskiego	2	Przyłącz wybudowany w 2000 r. Nie wymaga przebudowy przy zachowaniu poniższych warunków
GAZOCIĄG	S/C	d _n 63	PE	Mokrzyńska Jana Kantego	3	Gazociąg wybudowany w 2006 r. Nie wymaga przebudowy przy zachowaniu poniższych warunków
GAZOCIĄG	N/C	DN50	Stal	Mokrzyńska Działkowa	4	Gazociąg wybudowany w 1990 r. Nie wymaga przebudowy przy zachowaniu poniższych warunków
GAZOCIĄG	S/C	d _n 75	PE	Mokrzyńska Januszowska	5	Gazociąg wybudowany w 2001 r. Nie wymaga przebudowy przy zachowaniu poniższych warunków
GAZOCIĄG	S/C	d _n 75	PE	Mokrzyńska Stanisławska	6	Gazociąg wybudowany w 2007 r. Nie wymaga przebudowy przy zachowaniu poniższych warunków

GAZOCIĄG	S/C	d _n 50	PE	Mokrzyska Trakt Królewski	7	Gazociąg wybudowany w 2007 r. Nie wymaga przebudowy przy zachowaniu poniższych warunków
GAZOCIĄG	S/C	d _n 180	PE	Mokrzyska Wiślana	8	Gazociąg wybudowany w 2007 r. Nie wymaga przebudowy przy zachowaniu poniższych warunków
GAZOCIĄG	S/C	d _n 75	PE	Mokrzyska Januszowska	9	Gazociąg wybudowany w 2001 r. Nie wymaga przebudowy przy zachowaniu poniższych warunków
GAZOCIĄG	S/C	d _n 40	PE	Mokrzyska Trakt Królewski	10	Gazociąg wybudowany w 2007 r. Nie wymaga przebudowy przy zachowaniu poniższych warunków
GAZOCIĄG	S/C	d _n 75	PE	Mokrzyska Trakt Królewski	11	Gazociąg wybudowany w 2007 r. Nie wymaga przebudowy przy zachowaniu poniższych warunków
GAZOCIĄG	S/C	d _n 63	PE	Mokrzyska Jana Kantego	12	Gazociąg wybudowany w 2006 r., zabezpieczony rurą osłonową PE d _n 110. Nie wymaga przebudowy przy zachowaniu poniższych warunków
GAZOCIĄG	S/C	d _n 32	PE	Mokrzyska Jana Kantego	13	Gazociąg wybudowany w 2013 r. Nie wymaga przebudowy przy zachowaniu poniższych warunków
GAZOCIĄG	S/C	d _n 75	PE	Mokrzyska Januszowska	14	Gazociąg wybudowany w 2001 r. Nie wymaga przebudowy przy zachowaniu poniższych warunków

Dla ww. sieci gazowej obowiązuje strefa kontrolowana zgodnie z Rozporządzeniem Ministra Gospodarki z dnia 26.04.2013 r. w sprawie warunków technicznych, jakim powinny odpowiadać sieci gazowe i ich usytuowanie (Dz. U. R. P. 2013 poz. 640) z uwzględnieniem §110.

Wyrażamy zgodę na prowadzenie prac w zbliżeniu do sieci gazowej a w szczególności w strefie kontrolowanej gazociągu zgodnie z niżej podanymi warunkami technicznymi:

1. Obiekty budowlane lokalizować względem sieci gazowej z zachowaniem wymogów ww. Rozporządzenia. Całość prac budowlanych wykonać zgodnie z przepisami prawa budowlanego, obowiązującymi Polskimi Normami oraz zasadami wiedzy technicznej.
2. Przed przystąpieniem do prac budowlanych w uzgodnieniu z przedstawicielem Gazowni w Brzesku wykonać niezbędne sondy poprzeczne celem zlokalizowania i potwierdzenia głębokości posadowienia istniejącej sieci gazowej.
3. Należy zachować przykrycie nad siecią gazową minimum 1,0 [m], licząc od górnej tworzącej rury gazowej/rury osłonowej na gazociągu do poziomu projektowanej nawierzchni przy czym nie mniej niż 0,5 [m] od spodu konstrukcji nawierzchni/fundamentów ewentualnych krawężników/obrzeży oraz min. 0,5 [m] od dna rowu.
4. Należy zachować kąt skrzyżowania pomiędzy projektowanymi drogami a istniejącą siecią gazową 60° - 90°.
5. Skrzyżowania uzbrojenia terenu z siecią gazową wykonać z zachowaniem

odległości pionowej pomiędzy krzyżującymi się przewodami min. 0,2 [m].

6. W przebiegu równoległym ewentualne krawężniki oraz obrzeża powinny być usytuowane w odległości poziomej minimum 0,5 [m] od sieci gazowej.
7. Nawierzchnia oraz jej podbudowa nad siecią gazową powinny być rozbieralne i przepuszczające gaz. W przypadku planowania nad gazociągiem nawierzchni z materiałów nierozbieralnych i nieprzepuszczających gazu gazociąg wymagał będzie na tym odcinku zabezpieczenia rurą osłonową i wyprowadzenia jej na min. 0,5 [m] poza tą nawierzchnię (materiał, średnicę oraz sposób montażu rury osłonowej ustalić z przedstawicielem Gazowni w Brzesku).
8. Budowa i przebudowa dróg nie powinny wpływać na stabilność szafek gazowych oraz utrudniać dostępu do nich od strony budowy i przebudowy dróg.
9. W przypadku braku możliwości zachowania ww. warunków, sieć gazową należało będzie przebudować. W przypadku konieczności jej przebudowy należy wystąpić z wnioskiem do naszego Zakładu o podanie warunków technicznych na przebudowę kolidującego z planowaną inwestycją odcinka sieci gazowej.
10. W strefie kontrolowanej gazociągu zabrania się składowania materiałów oraz prowadzenia prac w sposób utrudniający dostęp do gazociągu w celach eksploatacyjnych.
11. Wszelkie prace wykonywane w sąsiedztwie sieci gazowej należy prowadzić ze szczególną ostrożnością, ręcznie w uzgodnieniu oraz pod nadzorem Gazowni w Brzesku, ul. Starowiejska 7A, 32-800 Brzesko. Prace związane z nadzorem zostaną wykonane odpłatnie na pisemne zlecenie Inwestora. O terminie prowadzenia prac należy powiadomić pisemnie Gazownię z 14-sto dniowym wyprzedzeniem.
12. Uszkodzenie izolacji antykorozyjnej gazociągów, należy uzupełnić/naprawić powłoką polietylenową lub równoważną, klasa min. B30.
13. Uszkodzenia sieci gazowej oraz zniszczenia jej oznakowania będą naprawione na koszt Inwestora.
14. Ewentualne korekty co do formy i zakresu zabezpieczenia sieci gazowej są możliwe do dokonania przez Gazownię na etapie wizji w terenie podczas prowadzenia nadzoru nad wykonywanymi pracami.
15. Ważność warunków technicznych określa się na 2 lata od daty ich wydania.

Administratorem danych osobowych jest PSG sp. z o.o. z siedzibą w Tarnowie, ul. Wojciecha Bandrowskiego 16, 33-100 Tarnów. Szczegółowa informacja nt. przetwarzania danych osobowych znajduje się na stronie psgaz.pl w zakładce o nas.

Sprawę prowadzi: Bartłomiej Ujek tel. 14-63-23-261

Sekcja Zarządzania Majątkiem Sieciowym w Tarnowie ul. Bandrowskiego 16, 33-100 Tarnów

Otrzymują:

- Adresat
- Sebastian Grabiński ul. Kościuszki 10/4, 80-451 Gdańsk + PZT
- Gazownia w Brzesku
- Sekcja Zarządzania Majątkiem Sieciowym aa.

Starszy Specjalista
ds. Zarządzania Majątkiem Sieciowym

Ryszard Roszkowicz

LOKALIZACJA SŁUP

Załącznik
do pisma znak: **PSGKR.ZMSX.763.1156737.1.23**
z dnia: **15.09.2023 r.**
Barthomiej Nijeh
podpis

obręb: Mokrzyńska
obręb: Szczepanów

SKALA RYS. 1:500	NR RYS. 2	ARKU 123
---------------------	--------------	-------------

Droga nr 1 – działka nr 4757

7.124.17.19.4.4
7.124.17.20.3.3

$$\begin{array}{r} 7.12417.19.4.4 \\ 7.12417.24.2.2 \end{array} \bigg| \begin{array}{r} 7.12417.20.3.3 \\ 7.12417.25.1.1 \end{array}$$
$$\begin{array}{r} X=5541150 \\ Y=7474450 \end{array}$$

obręb: Mokrzyńska
obręb: Szczepan


PROJEKTOWYCH

4500

skala 1: 500
brzesko [120202-
powiat: Brzesko [120202
gmina: Mokrzesko-Bucze [120202-
757

17.24.22

[illegible]

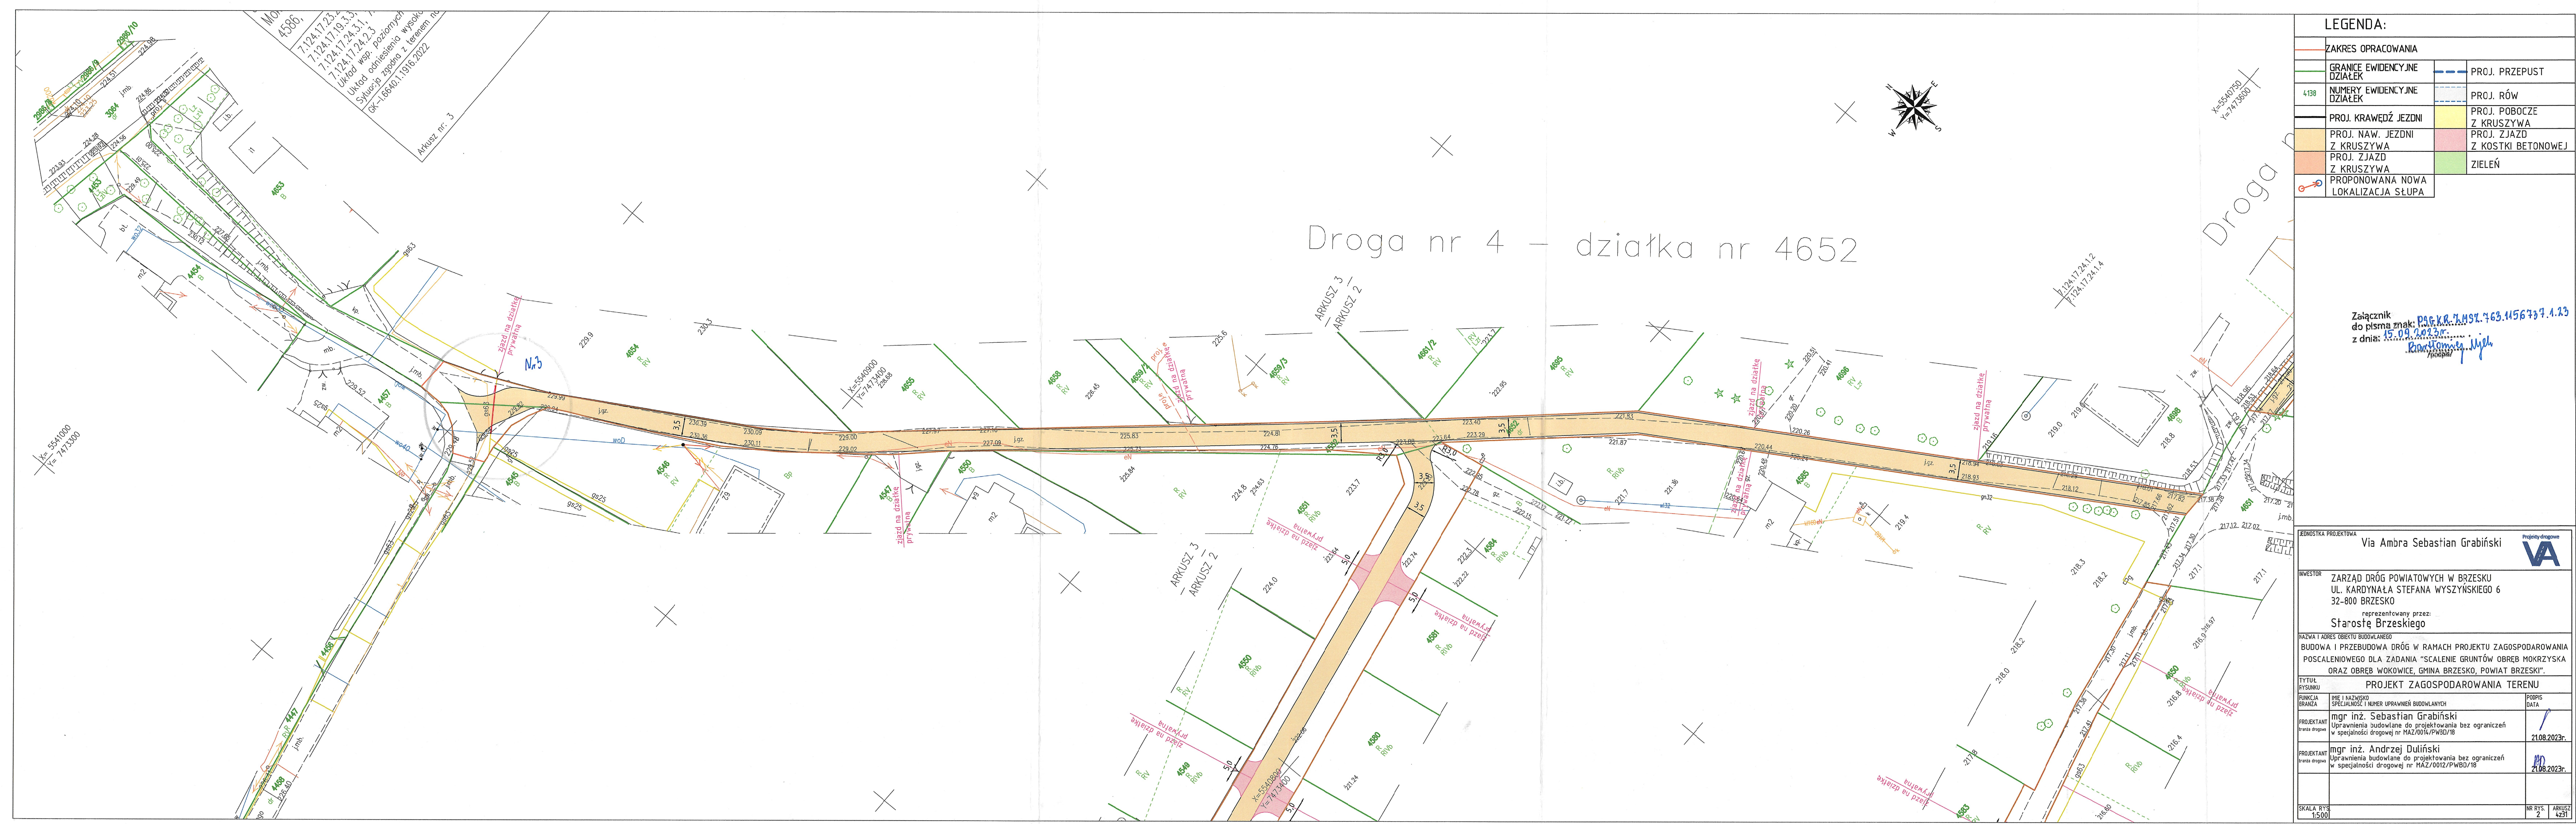



LEGENDA:

ZAKRES OPRACOWANIA	
GRANICE EWIDENCYJNE DZIAŁEK	PROJ. PRZEPUST
NUMERY EWIDENCYJNE DZIAŁEK	PROJ. RÓW
PROJ. KRAWĘDZ JEZDNI	PROJ. POBOCZE Z KRUSZYWA
PROJ. NAW. JEZDNI Z KRUSZYWA	PROJ. ZJAZD Z KRUSZYWA
PROJ. ZJAZD Z KRUSZYWA	ZIELEŃ
PROJONOWANA NOWA LOKALIZACJA SŁUPA	

Załącznik do pisma znak: **PSG.KR.1457.763.1456737.1.13**
z dnia: **15.08.2023 r.**
Barbara Wójcik

JEDNOSTKA PROJEKTOWA
Via Ambra Sebastian Grabiński

INWESTOR

ZARZĄD DRÓG POWIATOWYCH W BRZESKU
UL. KARDYNAŁA STEFANA WYSZYŃSKIEGO 6
32-800 BRZESKO
reprezentowany przez:
Starostę Brzeskiego

NAZWA I ADRES OBIEKTU BUDOWLANEGO

BUDOWA I PRZEBUDOWA DRÓG W RAMACH PROJEKTU ZAGOSPODAROWANIA POŚCILENIEGO DLA ZADANIA "SCALENIE GRUNTÓW OBRĘB MOKRZYSKA ORAZ OBRĘB WÓKOWICE, GMINA BRZESKO, POWIAT BRZESKI".

TYTUŁ RYSUNKU

PROJEKT ZAGOSPODAROWANIA TERENU

FUNKCJA BRANŻA	IMIĘ I NAZWISKO SPECJALNOŚĆ I NUMER UPRAWNIENI BUDOWLANICH	PODPIS DATA
PROJEKTANT branża drogowie	mgr inż. Sebastian Grabiński Uprawnienia budowlane do projektowania bez ograniczeń w specjalności drogowej nr MAZ/0014/PWB/D/18	<i>[Signature]</i> 21.08.2023r.
PROJEKTANT branża drogowie	mgr inż. Andrzej Duliński Uprawnienia budowlane do projektowania bez ograniczeń w specjalności drogowej nr MAZ/0012/PWB/D/18	<i>[Signature]</i> 21.08.2023r.

SKALA RYS.


1:500

NR RYS.

2

ARKUSZ

62/1

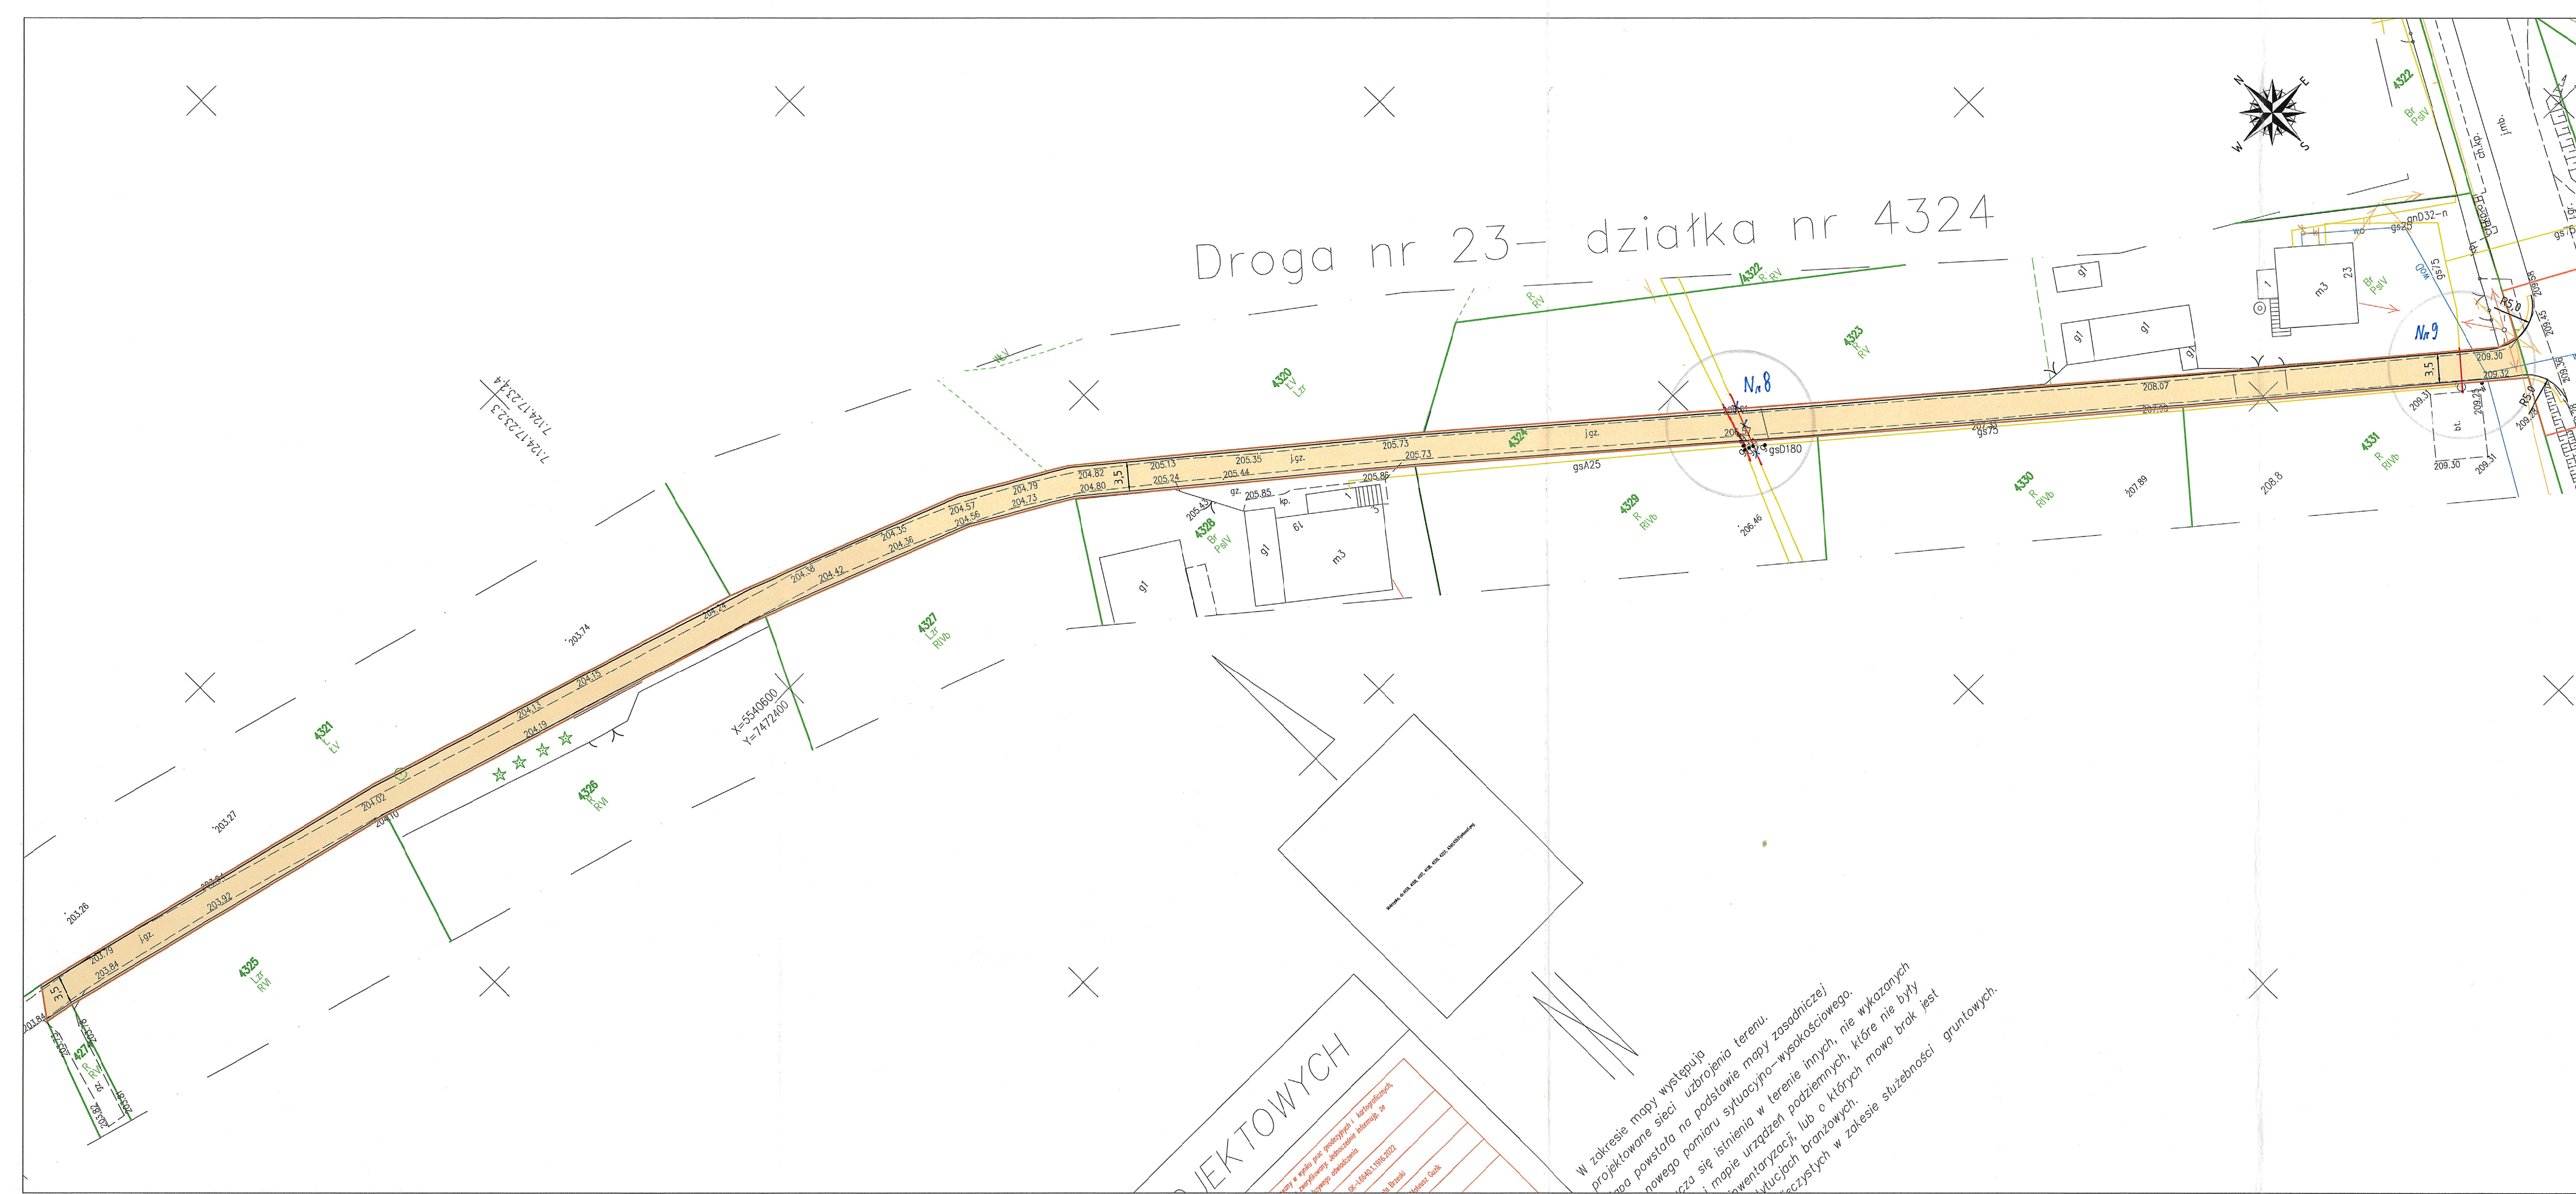

Droga nr 23 - działka nr 4324

LEGENDA:		
ZAKRES OPRACOWANIA		
GRANICE EWIDENCYJNE DZIAŁEK	PROJ. PRZEPUST	
NUMERY EWIDENCYJNE DZIAŁEK	PROJ. RÓW	
PROJ. KRAWĘDZ JEZDNI	PROJ. POBOCZE Z KRUSZYWA	
PROJ. NAW. JEZDNI Z KRUSZYWA	PROJ. ZJAZD Z KOSTKI BETONOWEJ	
PROJ. ZJAZD Z KRUSZYWA	ZIELEŃ	
PROPONOWANA NOWA LOKALIZACJA SŁUPA		

Załącznik
do pisma znak: P.56.KR.7.MSZ.763.1156737.1.23
z dnia: 15.09.2023r.
Dorota Wójcik

JEDNOSTKA PROJEKTOWA		Via Ambra Sebastian Grabiński
INWESTOR		ZARZĄD DRÓG POWIATOWYCH W BRZESKU UL. KARDYNAŁA STEFANA WYSZYŃSKIEGO 6 32-800 BRZESKO reprezentowany przez: Starostę Brzeskiego
NAZWA I ADRES OBIEKTU BUDOWLANEGO		BUDOWA I PRZEBUDOWA DRÓG W RAMACH PROJEKTU ZAGOSPODAROWANIA POSELENIOWEGO DLA ZADANIA "SCALENIE GRUNTÓW OBRĘB MOKRZYSKA ORAZ OBRĘB WOKOWICE, GMINA BRZESKO, POWIAT BRZESKI".
TYTUŁ RYSUNKU		PROJEKT ZAGOSPODAROWANIA TERENU
FUNKCJA BRANŻA	IMIE I NAZWISKO SPECJALNOŚĆ I NUMER UPRAWNIENI BUDOWLANÝCH	PODPIS DATA
PROJEKTANT branża drogową	mgr inż. Sebastian Grabiński Uprawnienia budowlane do projektowania bez ograniczeń w specjalności drogowej nr MAZ/0014/PWBD/18	 21.08.2023r.
PROJEKTANT branża drogową	mgr inż. Andrzej Duliński Uprawnienia budowlane do projektowania bez ograniczeń w specjalności drogowej nr MAZ/0012/PWBD/18	 21.08.2023r.
SKALA RYS.	NR RYS.	ARKUSZ
1:500	2	23z31

PROJEKTOWYCH

W zakresie mapy występują
projektowane sieci uzbrojenia terenu.
Za powstania na podstawie mapy zasadniczej
nowego pomiaru sytuacji w terenie innych, nie wykazanych
w mapie urządzeń podziemnych, które nie były
wskazane w dokumentacji, lub o których mowa brak jest
wskazanych w zakresie służebności gruntowych.



LEGENDA:

	ZAKRES OPRACOWANIA		
	GRANICE EWIDENCYJNE DZIAŁEK		PROJ. PRZEPUST
	NUMERY EWIDENCYJNE DZIAŁEK		PROJ. RÓW
	PROJ. KRAWĘDZ JEZDNI		PROJ. POBOCZE Z KRUSZYWA
	PROJ. NAW. JEZDNI Z KRUSZYWA		PROJ. ZJAZD Z KOSTKI BETONOWEJ
	PROJ. ZJAZD Z KRUSZYWA		ZIELEŃ
	PROPONOWANA NOWA LOKALIZACJA SŁUPA		


Załącznik
do pisma znak: **PSGKR.LMSZ.763.1456.737.1.23**
z dnia: **15.09.2023r.**
Barbara M. Nijel
/podpis/

JEDNOSTKA PROJEKTOWA Via Ambra Sebastian Grabiński			
INWESTOR ZARZĄD DRÓG POWIATOWYCH W BRZESKU UL. KARDYNAŁA STEFANA WYSZYŃSKIEGO 6 32-800 BRZESKO reprezentowany przez: Starostę Brzeskiego			
NAZWA I ADRES OBIEKTU BUDOWLANEGO BUDOWA I PRZEBUDOWA DRÓG W RAMACH PROJEKTU ZAGOSPODAROWANIA POSZCENIOWEGO DLA ZADANIA "SCALENIE GRUNTÓW OBRĘB MOKRZYSKA ORAZ OBRĘB WOKOWICE, GMINA BRZESKO, POWIAT BRZESKI".			
TYTUŁ RYSUNKU PROJEKT ZAGOSPODAROWANIA TERENU			
FUNKCJA BRANŻA	IMIE I NAZWISKO SPECJALNOŚĆ I NUMER UPRAWNIENI BUDOWLANYCH	PODPIIS DATA	
PROJEKTANT branża drogowa	mgr inż. Sebastian Grabiński Uprawnienia budowlane do projektowania bez ograniczeń w specjalności drogowej nr MAZ/0014/PWB0/18	 21.08.2023r.	
PROJEKTANT branża drogowa	mgr inż. Andrzej Duliński Uprawnienia budowlane do projektowania bez ograniczeń w specjalności drogowej nr MAZ/0012/PWB0/18	 21.08.2023r.	
SKALA RYS. 1:500	NR RYS. 2		ARKUSZ 23/31

	ZAKRES OPRAWOWANIA		
	GRANICE EWIDENCYJNE DZIAŁEK		PROJ. PRZEPUST
4138	NUMERY EWIDENCYJNE DZIAŁEK		PROJ. RÓW
	PROJ. KRAWĘDŹ JEZDNI		PROJ. POBOCZE Z KRUSZYWA
	PROJ. NAW. JEZDNI Z KRUSZYWA		PROJ. ZJAZD Z KOSTKI BETONOWEJ
	PROJ. ZJAZD Z KRUSZYWA		ZIELEŃ
	PROPONOWANA NOWA LOKALIZACJA SŁUPA		

Barstomely Njeh
/Bodp/

JEDNOSTKA PROJEKTOWA		Projekty drogowe 	
Via Ambra Sebastian Grabiński			
INWESTOR	ZARZĄD DRÓG POWIATOWYCH W BRZESKU UL. KARDYNAŁA STEFANA WYSZYŃSKIEGO 6 32-800 BRZESKO reprezentowany przez: Starostę Brzeskiego		
NAZWA I ADRES OBIEKTU BUDOWLANEGO BUDOWA I PRZEBUDOWA DRÓG W RAMACH PROJEKTU ZAGOSPODAROWANIA POSCALKOWEGO DLA ZADANIA "SCALENIE GRUNTÓW OBRĘB MOKRZYSCA ORAZ OBRĘB WOKOWICE, GMINA BRZESKO, POWIAT BRZEŹKI".			
TYTUŁ RYSUNKU PROJEKT ZAGOSPODAROWANIA TERENU			
FUNKCJA BRANŻA	IMIĘ I NAZWISKO SPECJALNOŚĆ I NUMER UPRAWNIĘĆ BUDOWLANYCH	PODPIS DATA	
PROJEKTANT branża drogowa	mgr inż. Sebastian Grabiński Uprawnienia budowlane do projektowania bez ograniczeń w specjalności drogowej nr MAZ/0014/PWBD/18	 21.08.2023r.	
PROJEKTANT branża drogowa	mgr inż. Andrzej Dułiński Uprawnienia budowlane do projektowania bez ograniczeń w specjalności drogowej nr MAZ/0012/PWBD/18	 21.08.2023r.	
SKALA RYS. 1:500		NR RYS. 2	ARKUSZ 30z31

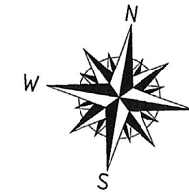

Droga nr 28 – działka nr 4503

Droga nr 27-
dziatka nr 4482

ARKUSZ 1
2-
ARKUSZ 2

7.124.17.23.2.2
7.124.17.23.2.4

166