


RZUT III PIĘTRA

Skala 1:50

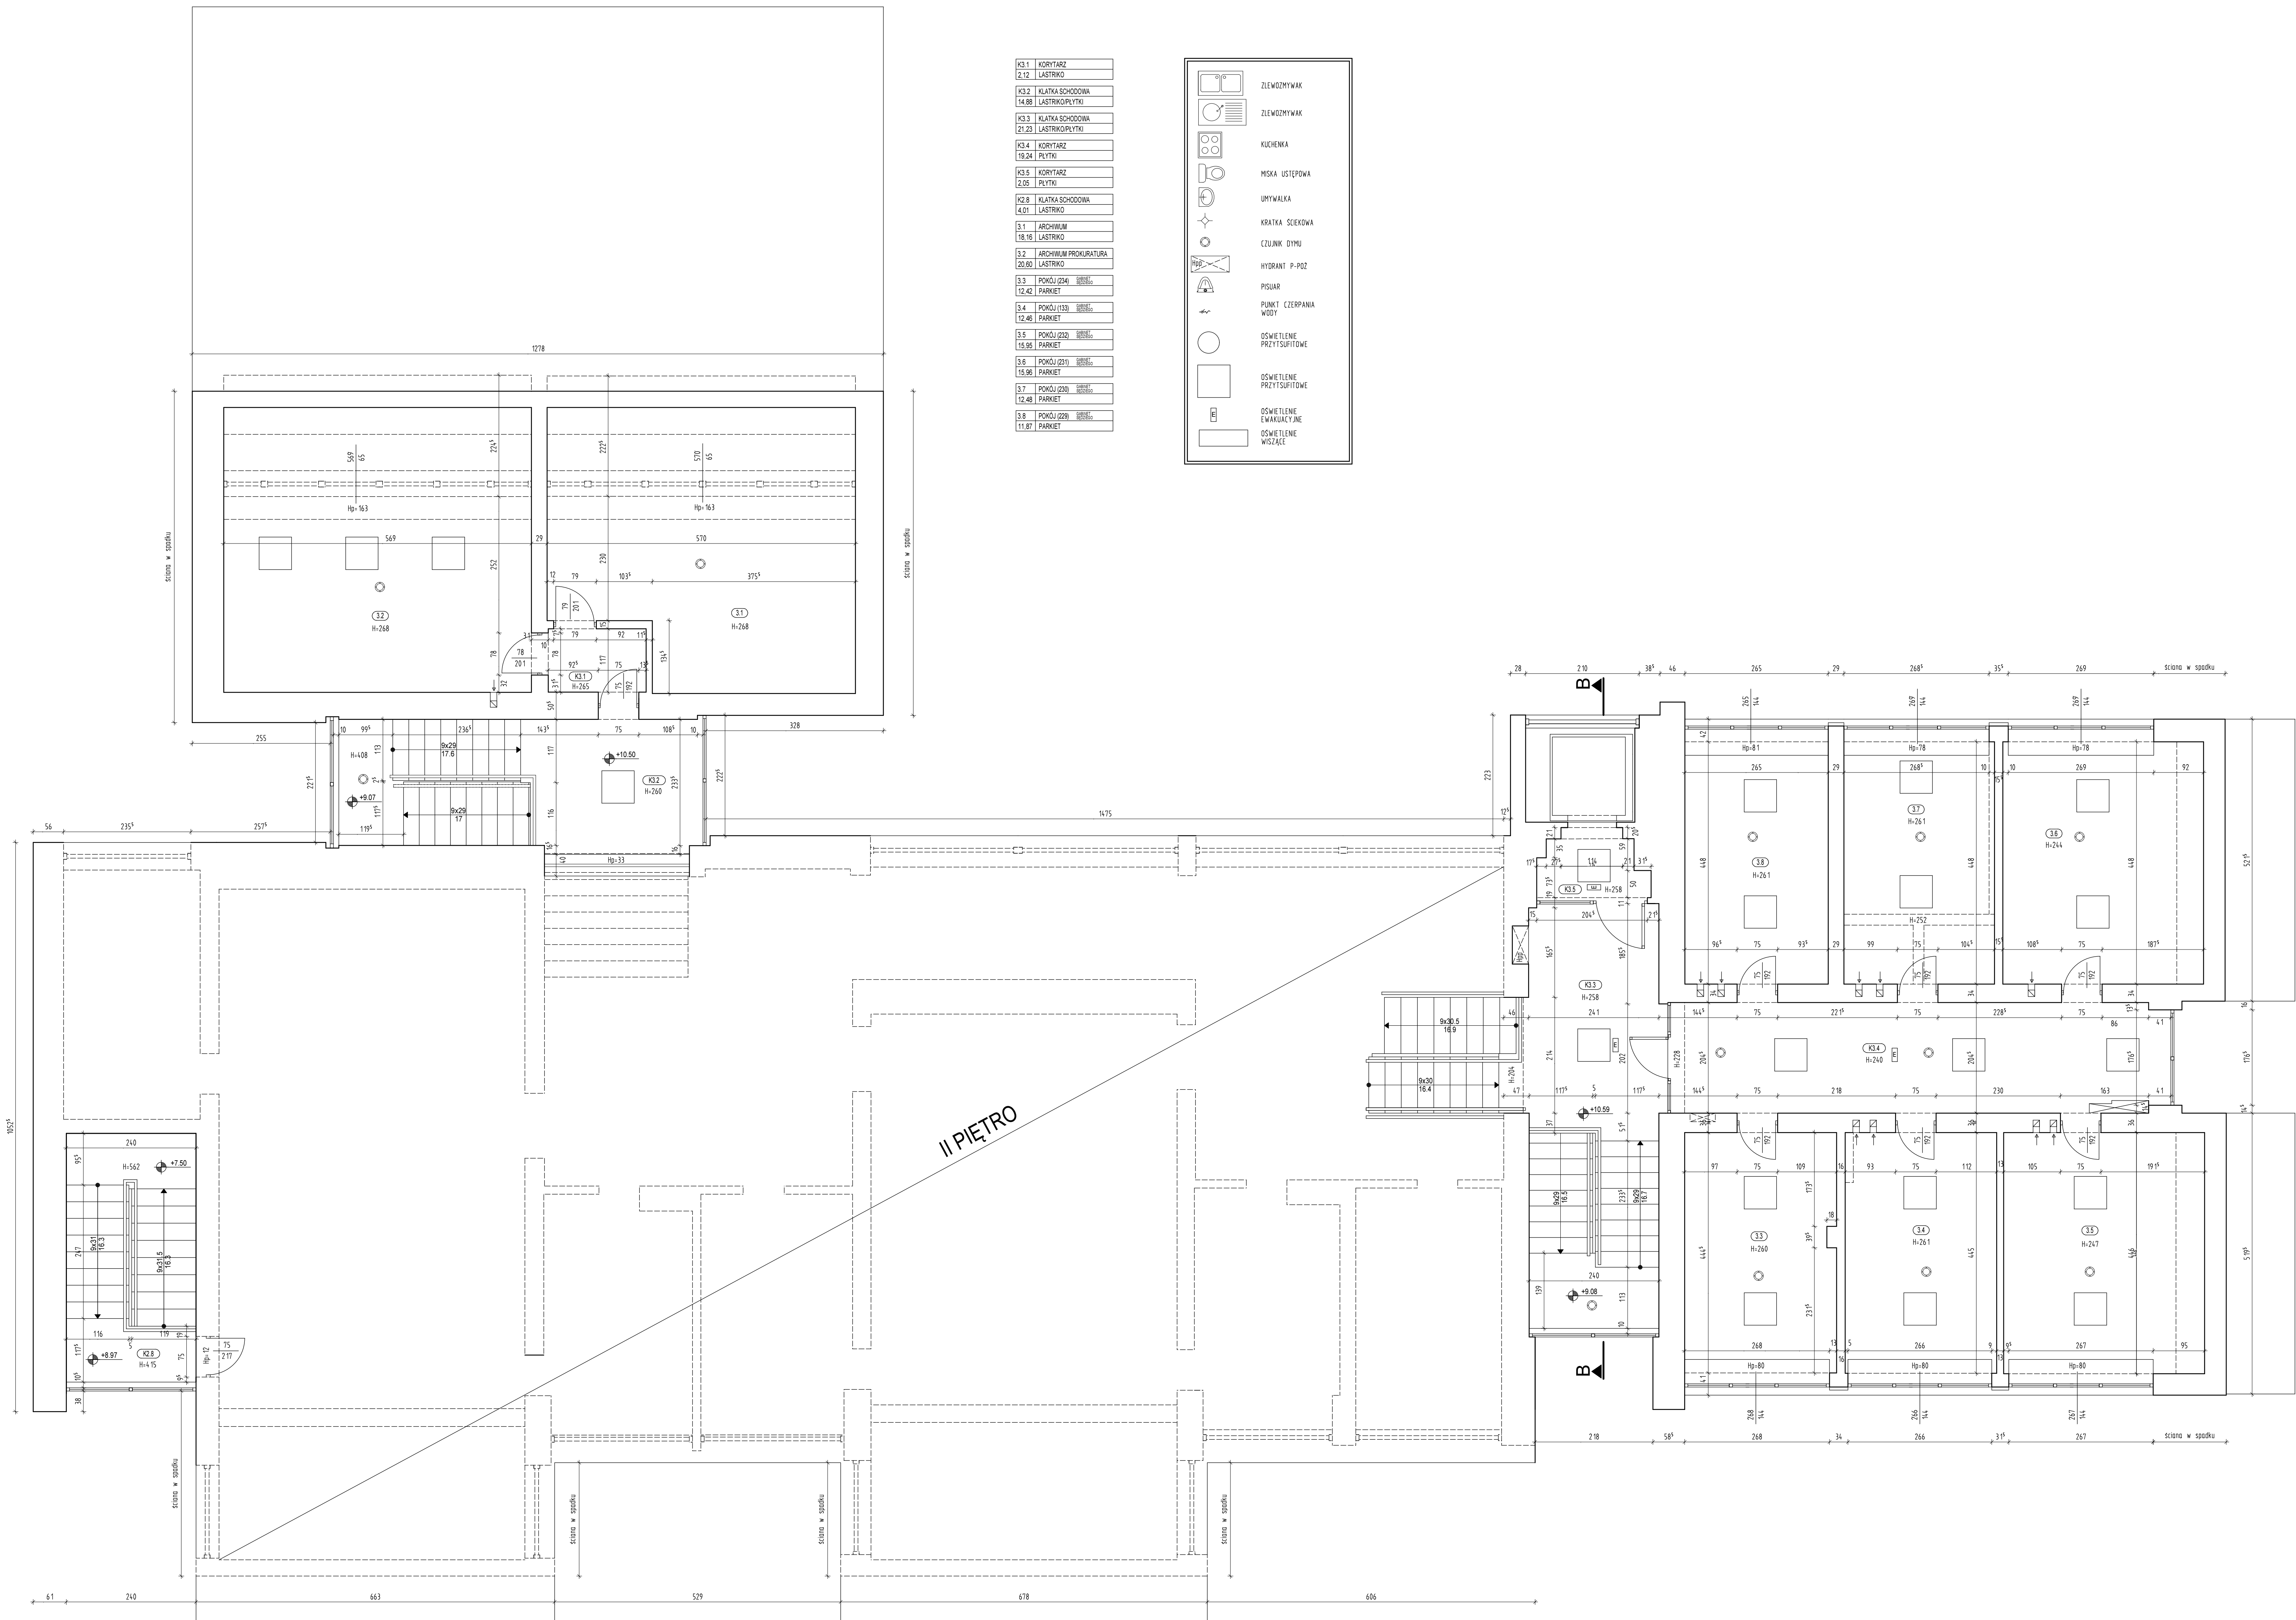

PROJEKT-KONSTRUKCJA-NAZDÓR KAMILA CUDO		31-589 Kraków ul. Sołtysowska 12H/2	
Temat opracowania:	AKTUALIZACJA INWENTARYZACJI ARCHITEKTONICZNO-BUDOWLANEJ BUDYNKÓW SĄDU REJONOWEGO W ZAKOPANEM		
Adres:	UL. GIMNAZJALNA 13 34-500 ZAKOPANE		
Treść rysunku:	RZUT III PIĘTRA - SEGMENT B		
Autor opracowania: KAMILA CUDO		Skala:	1:50
		Data:	09.2023
Sprawdzający: MGR INŻ. JAN JASIŃCA NR UPR. MAP/0269/POOK/08		Branża:	Nr rys.
		ARCHITEKTURA	15