


RZUT II PIĘTRA

Skala 1:50

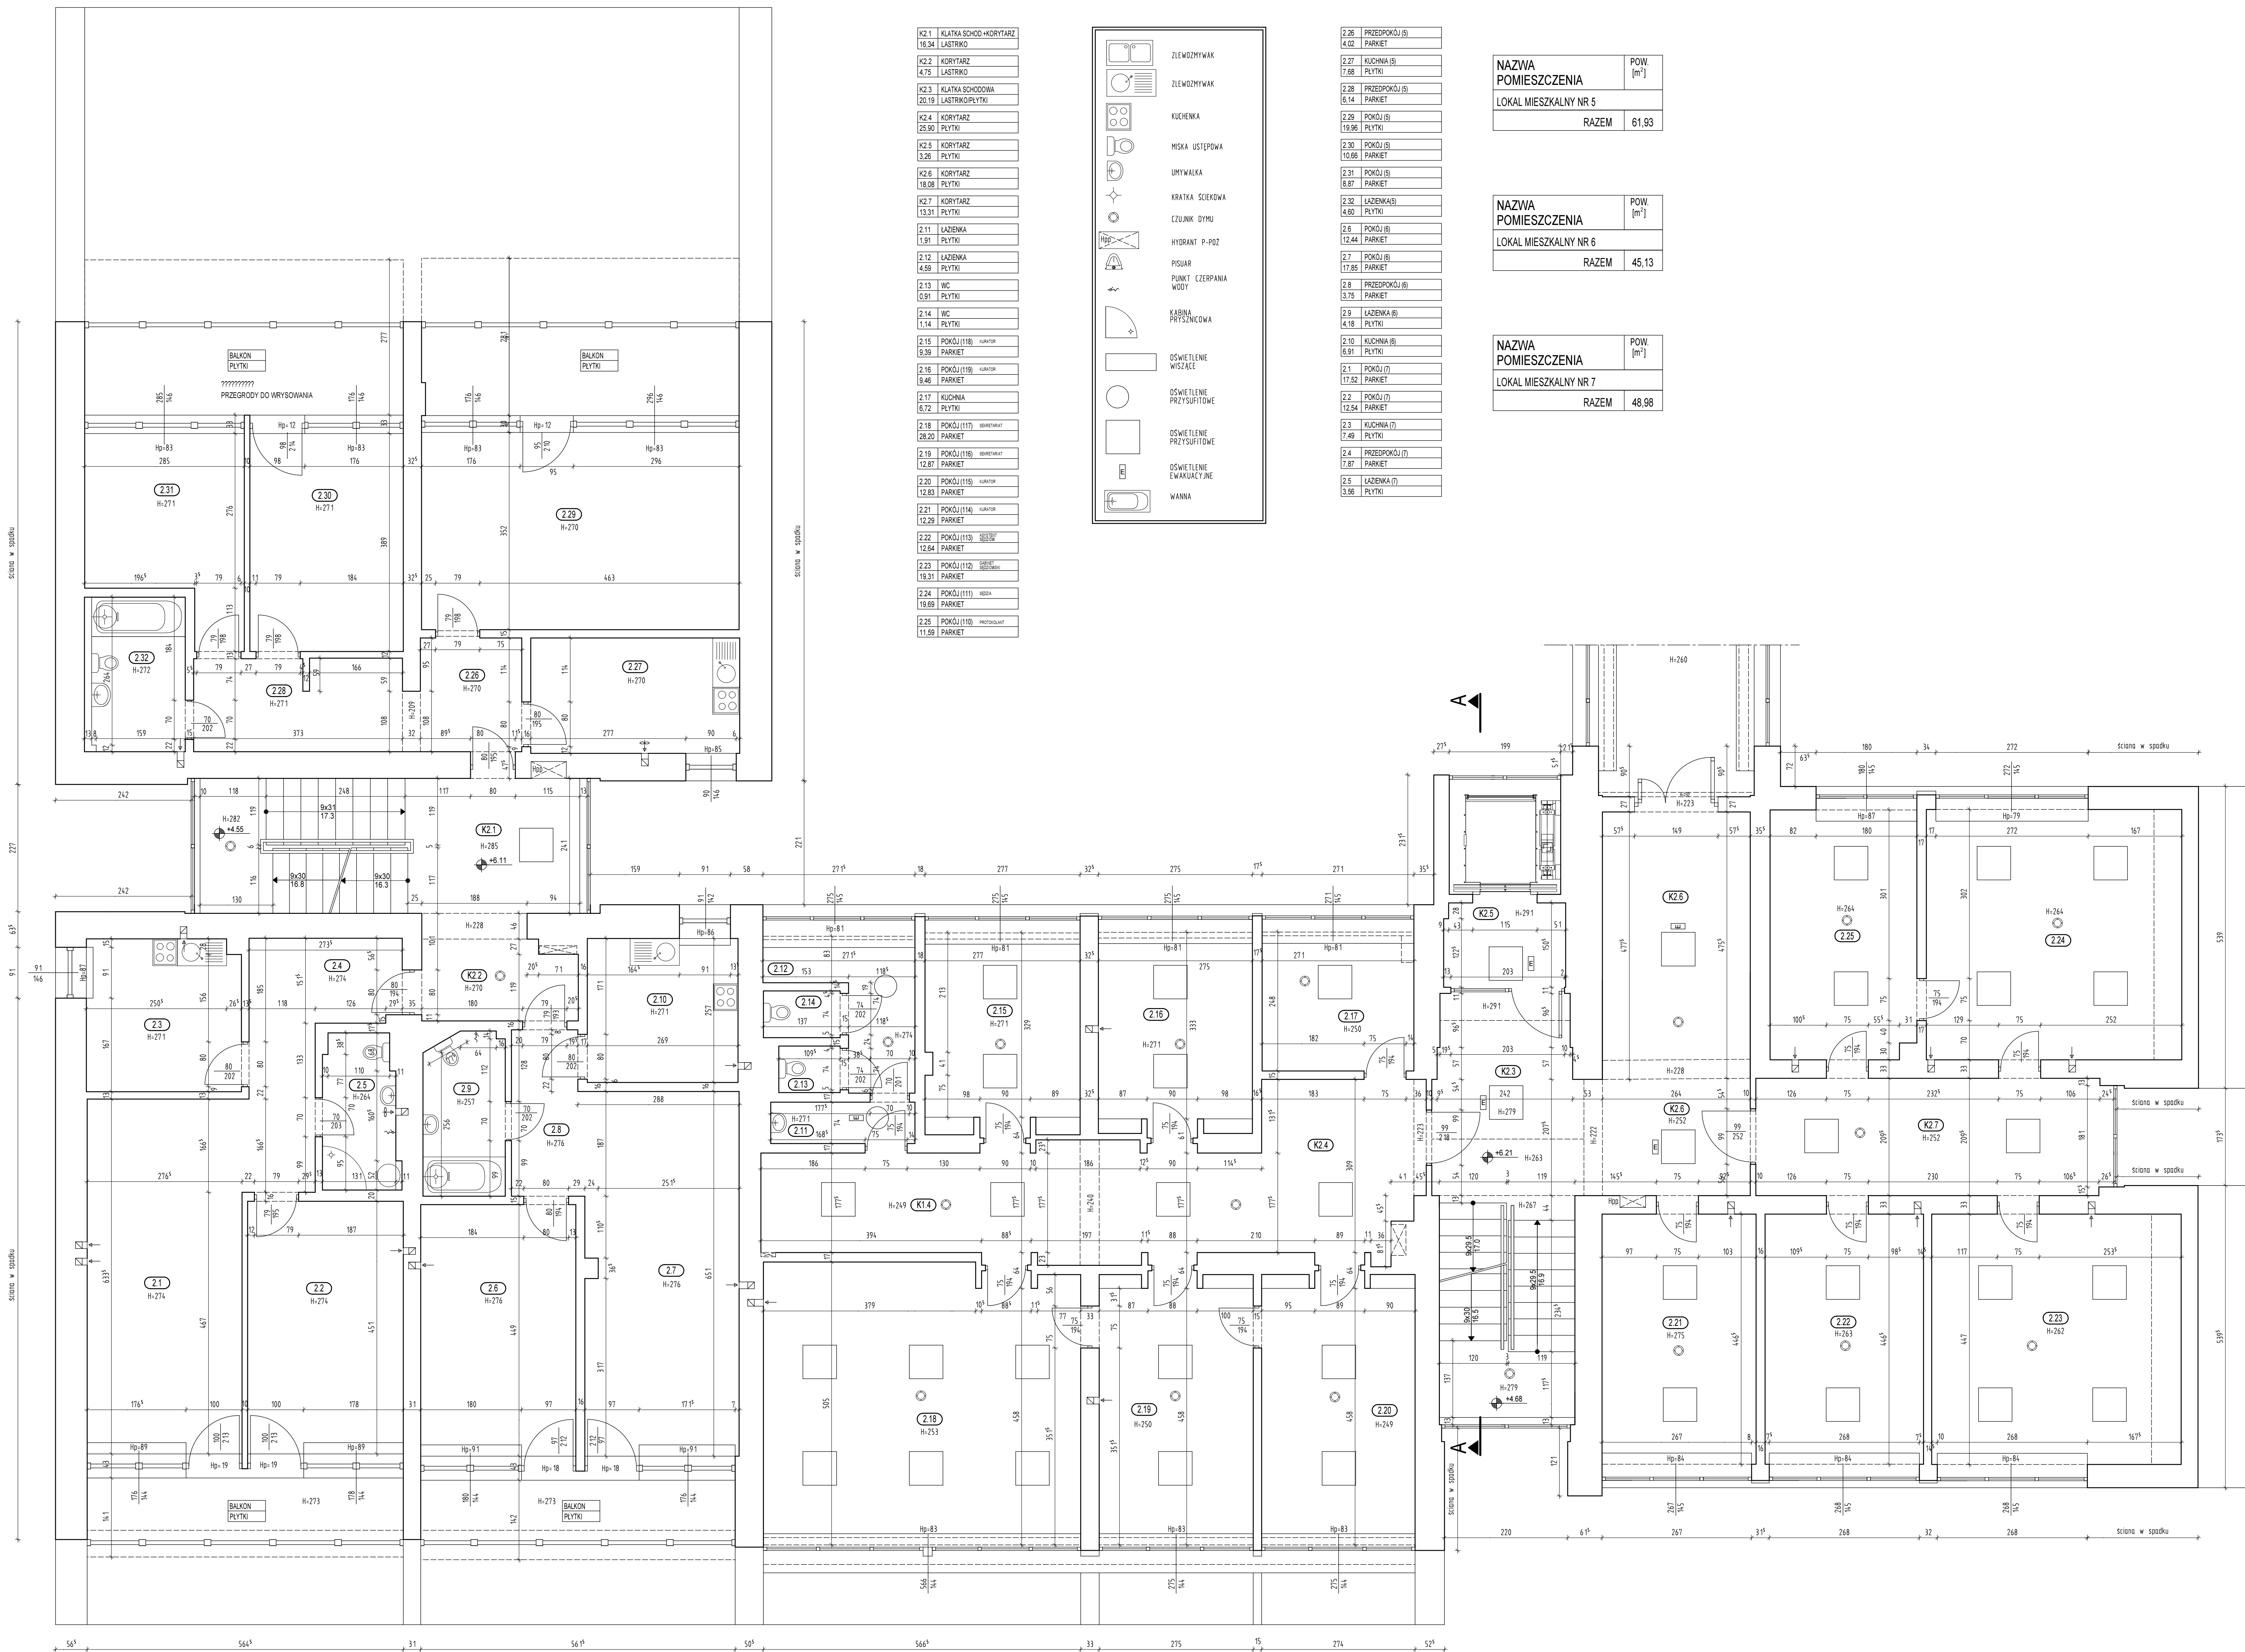

PROJEKT-KONSTRUKCJA-NAZDÓR KAMILA CUDO	31-589 Kraków ul. Sołtysowska 12H/2		
Temat opracowania:	AKTUALIZACJA INWENTARYZACJI ARCHITEKTONICZNO-BUDOWLANEJ BUDYNKÓW SĄDU REJONOWEGO W ZAKOPANEM		
Adres:	UL. GIMNAZJALNA 13 34-500 ZAKOPANE		
Treść rysunku:	RZUT II PIĘTRA - SEGMENT A		
Autor opracowania: KAMILA CUDO	Skala:	1:50	
	Data:	09.2023	
Sprawdzający: MGR INŻ. JAN JASICA NR UPR. MAP/0269/POK/08	Branża:		Nr rys.
	ARCHITEKTURA		3