


NUN Nawierzchnia utwardzona nasypu	
Warstwa ścieralna AC 11 S	5,0 cm
Warstwa wiążąca AC 16 W	7,0 cm
Podbudowa z kruszywa łamanego stabilizowanego mechanicznie 0/31,5	20,0 cm
Kruszywo (piasek) stabilizowane cementem o $R_m=2,5$ MPa	25,0 cm
Korpus nasypu (zagęszczone podłoże gruntowe $I_s \geq 1,0$)	gr. zmienna min. 30,0 cm
Grunt rodzimy	-

NTS	Nawierzchnia trawiasta skarpy	
Nawierzchnia trawiasta z darni rolowanej naturalnej		3,0 cm
Geosiatka komórkowa wypełniona humusem		10,0 cm
Geowłóknina separacyjno-filtracyjna		-
Korpus nasypu (zagęczone podłoże gruntowe $I \geq 1,0$)		gr. zmienna min. 30,0 cm
Grunt rodzimy		-

POS	Posadowienie oznakowania świetlnego strefy FATO	
	Prefabrykowany fundament betonowy	22,0 cm
	Kruszywo (piasek) stabilizowane cementem o $R_m=2,5$ MPa	5,0 cm
	Warstwa mrozoodporna z kruszywa łamanego stabilizowanego mechanicznie 0/31,5	75,0 cm
	Korpus nasypu (zagęczone podłoże gruntowe $I_s \geq 1,0$)	gr. zmienna min. 30,0 cm
	Grunt rodzimy	-

NTN	Nawierzchnia trawiasta nasypu	
Nawierzchnia trawiasta z darni rolowanej naturalnej		3,0 cm
Warstwa humusu (ziemia urodzajna)		10,0 cm
Korpus nasypu (zagęczone podłoże gruntowe $I_p \geq 1,0$)		gr. zmienna min. 30,0 cm
Grunt rodzimy		-

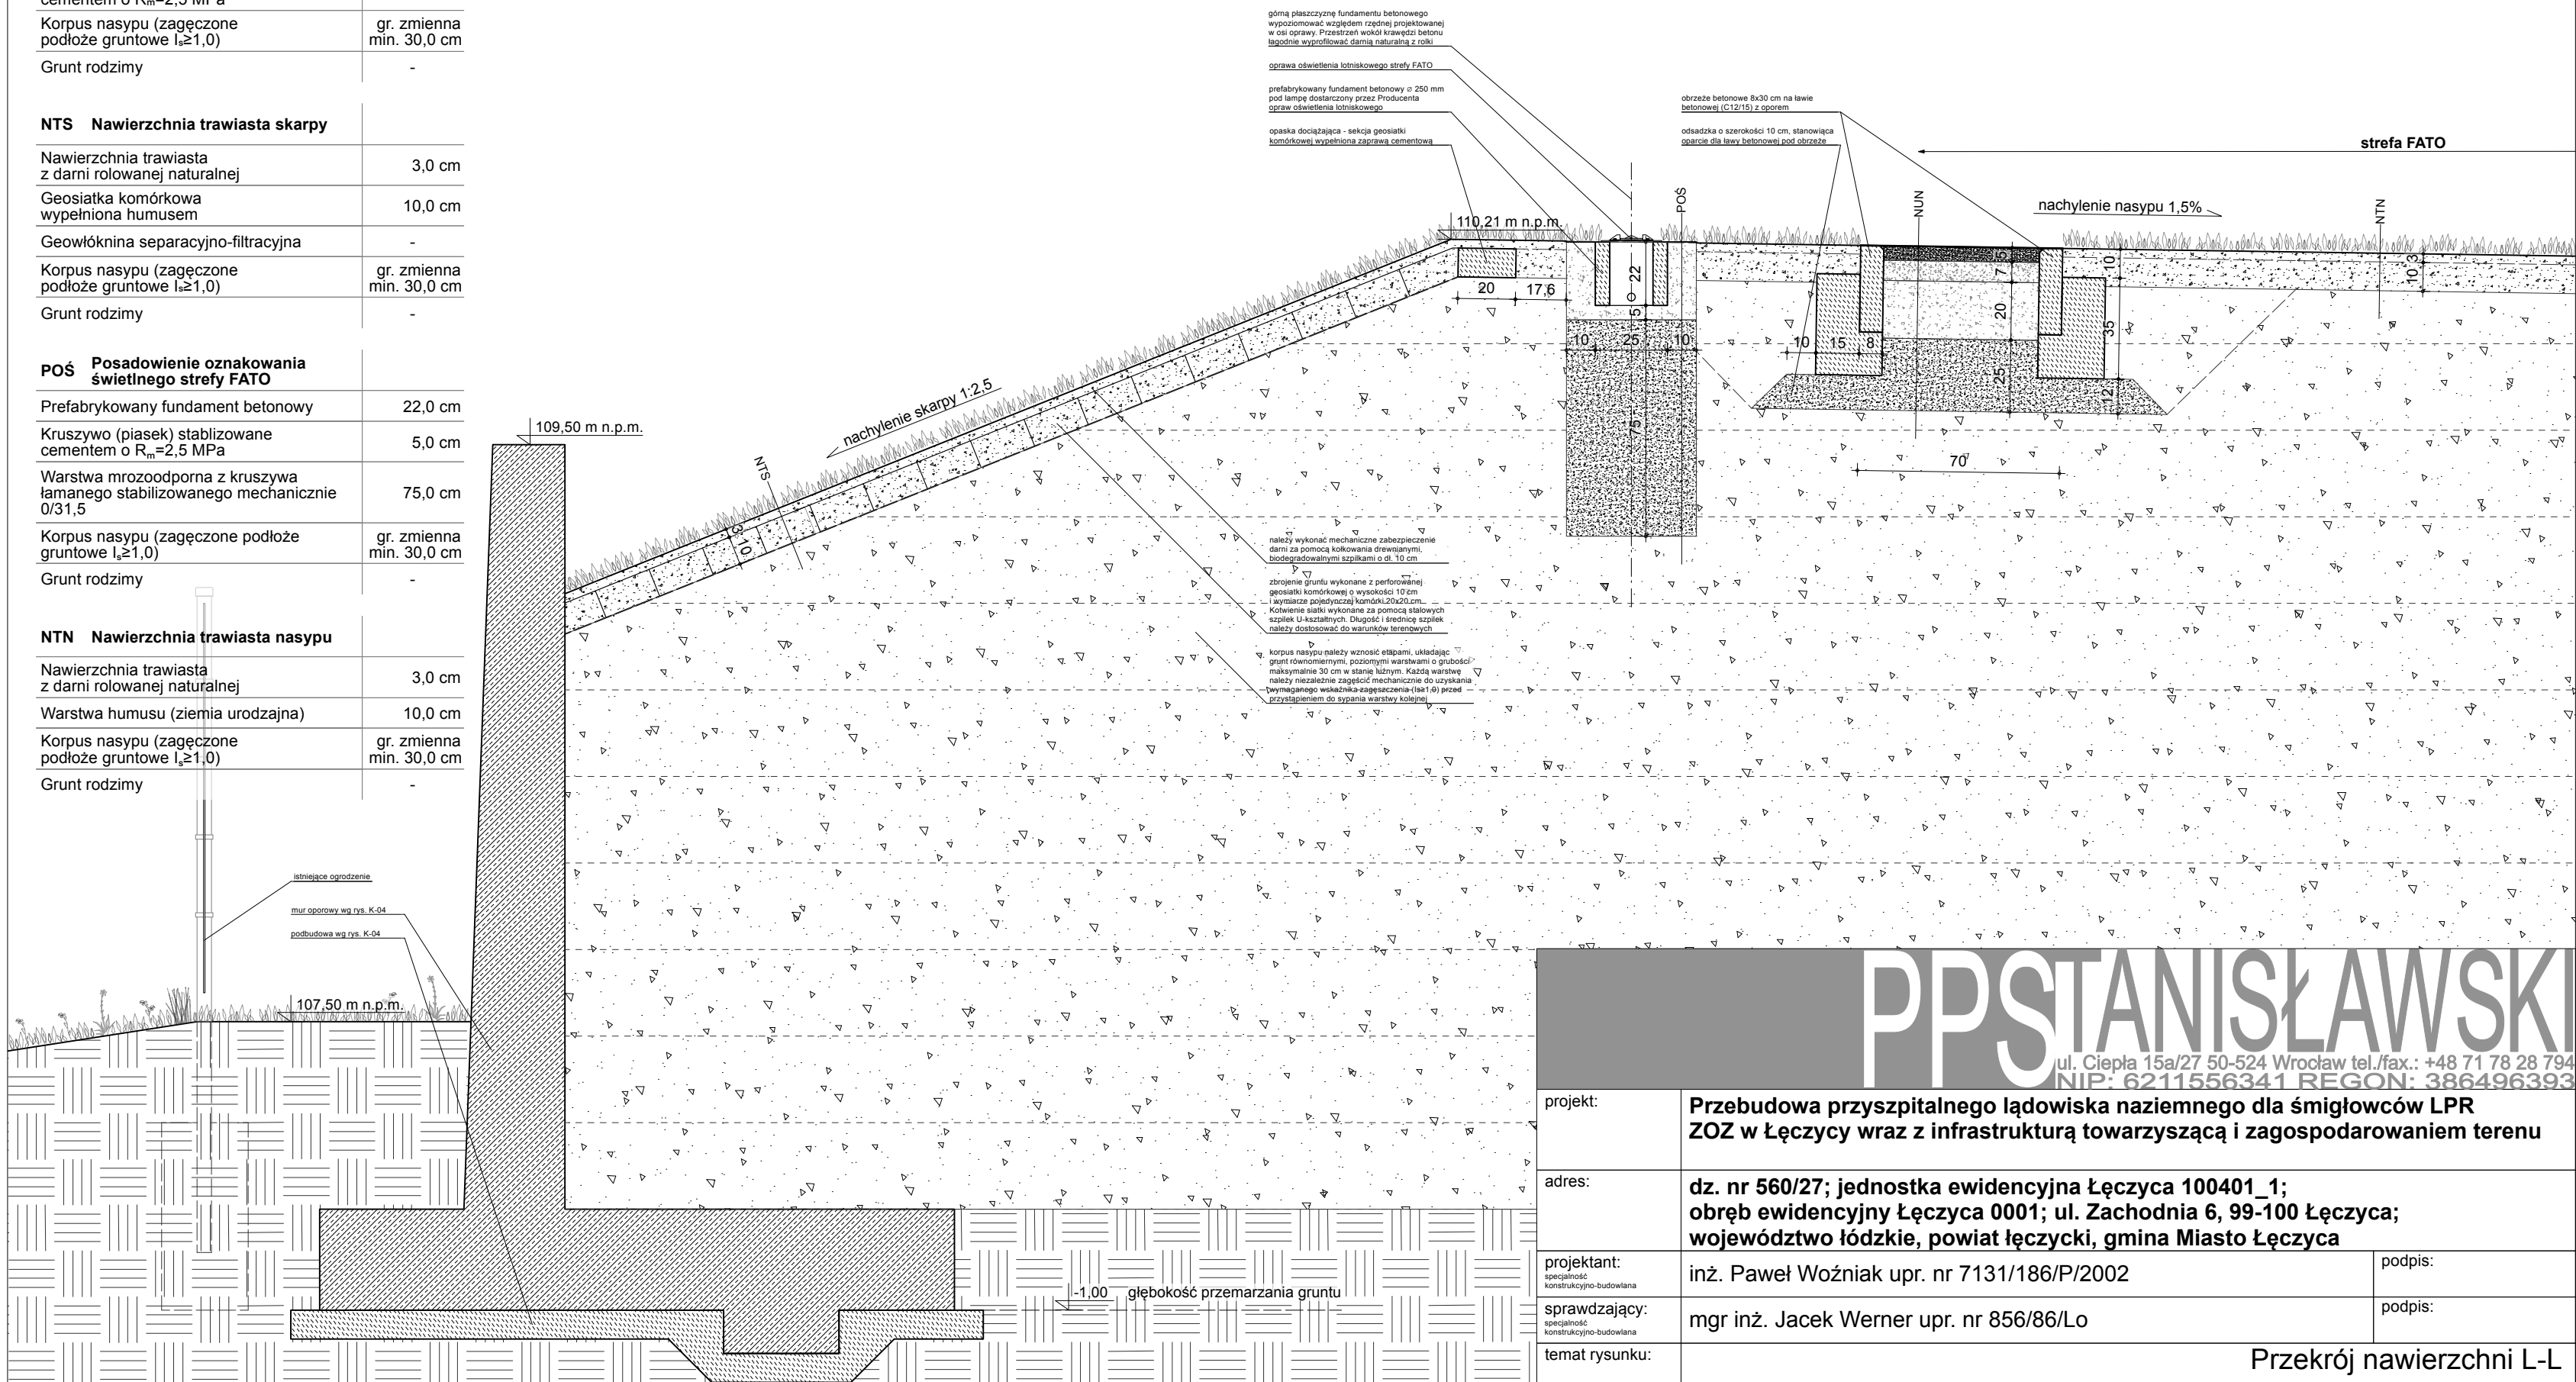

PPSTANISŁAWSKI

ul. Ciepła 15a/27 50-524 Wrocław tel./fax.: +48 71 78 28 794
NIP: 6211556341 REGON: 386496393

projekt:	Przebudowa przyszpitalnego lądowiska naziemnego dla śmigłowców LPR ZOZ w Łęczycy wraz z infrastrukturą towarzyszącą i zagospodarowaniem terenu										
adres:	dz. nr 560/27; jednostka ewidencyjna Łęczycza 100401_1; obręb ewidencyjny Łęczycza 0001; ul. Zachodnia 6, 99-100 Łęczycza; województwo łódzkie, powiat łęczycki, gmina Miasto Łęczycza										
projektant: specjalność konstrukcyjno-budowlana	inż. Paweł Woźniak upr. nr 7131/186/P/2002								podpis:		
sprawdzający: specjalność konstrukcyjno-budowlana	mgr inż. Jacek Werner upr. nr 856/86/Lo								podpis:		
temat rysunku:	Przekrój nawierzchni L-L										
branża:	Konstrukcja	data:	06.2026	stadium:	PW	rewizja:	-	skala:	1:20	nr rys.:	K-03