


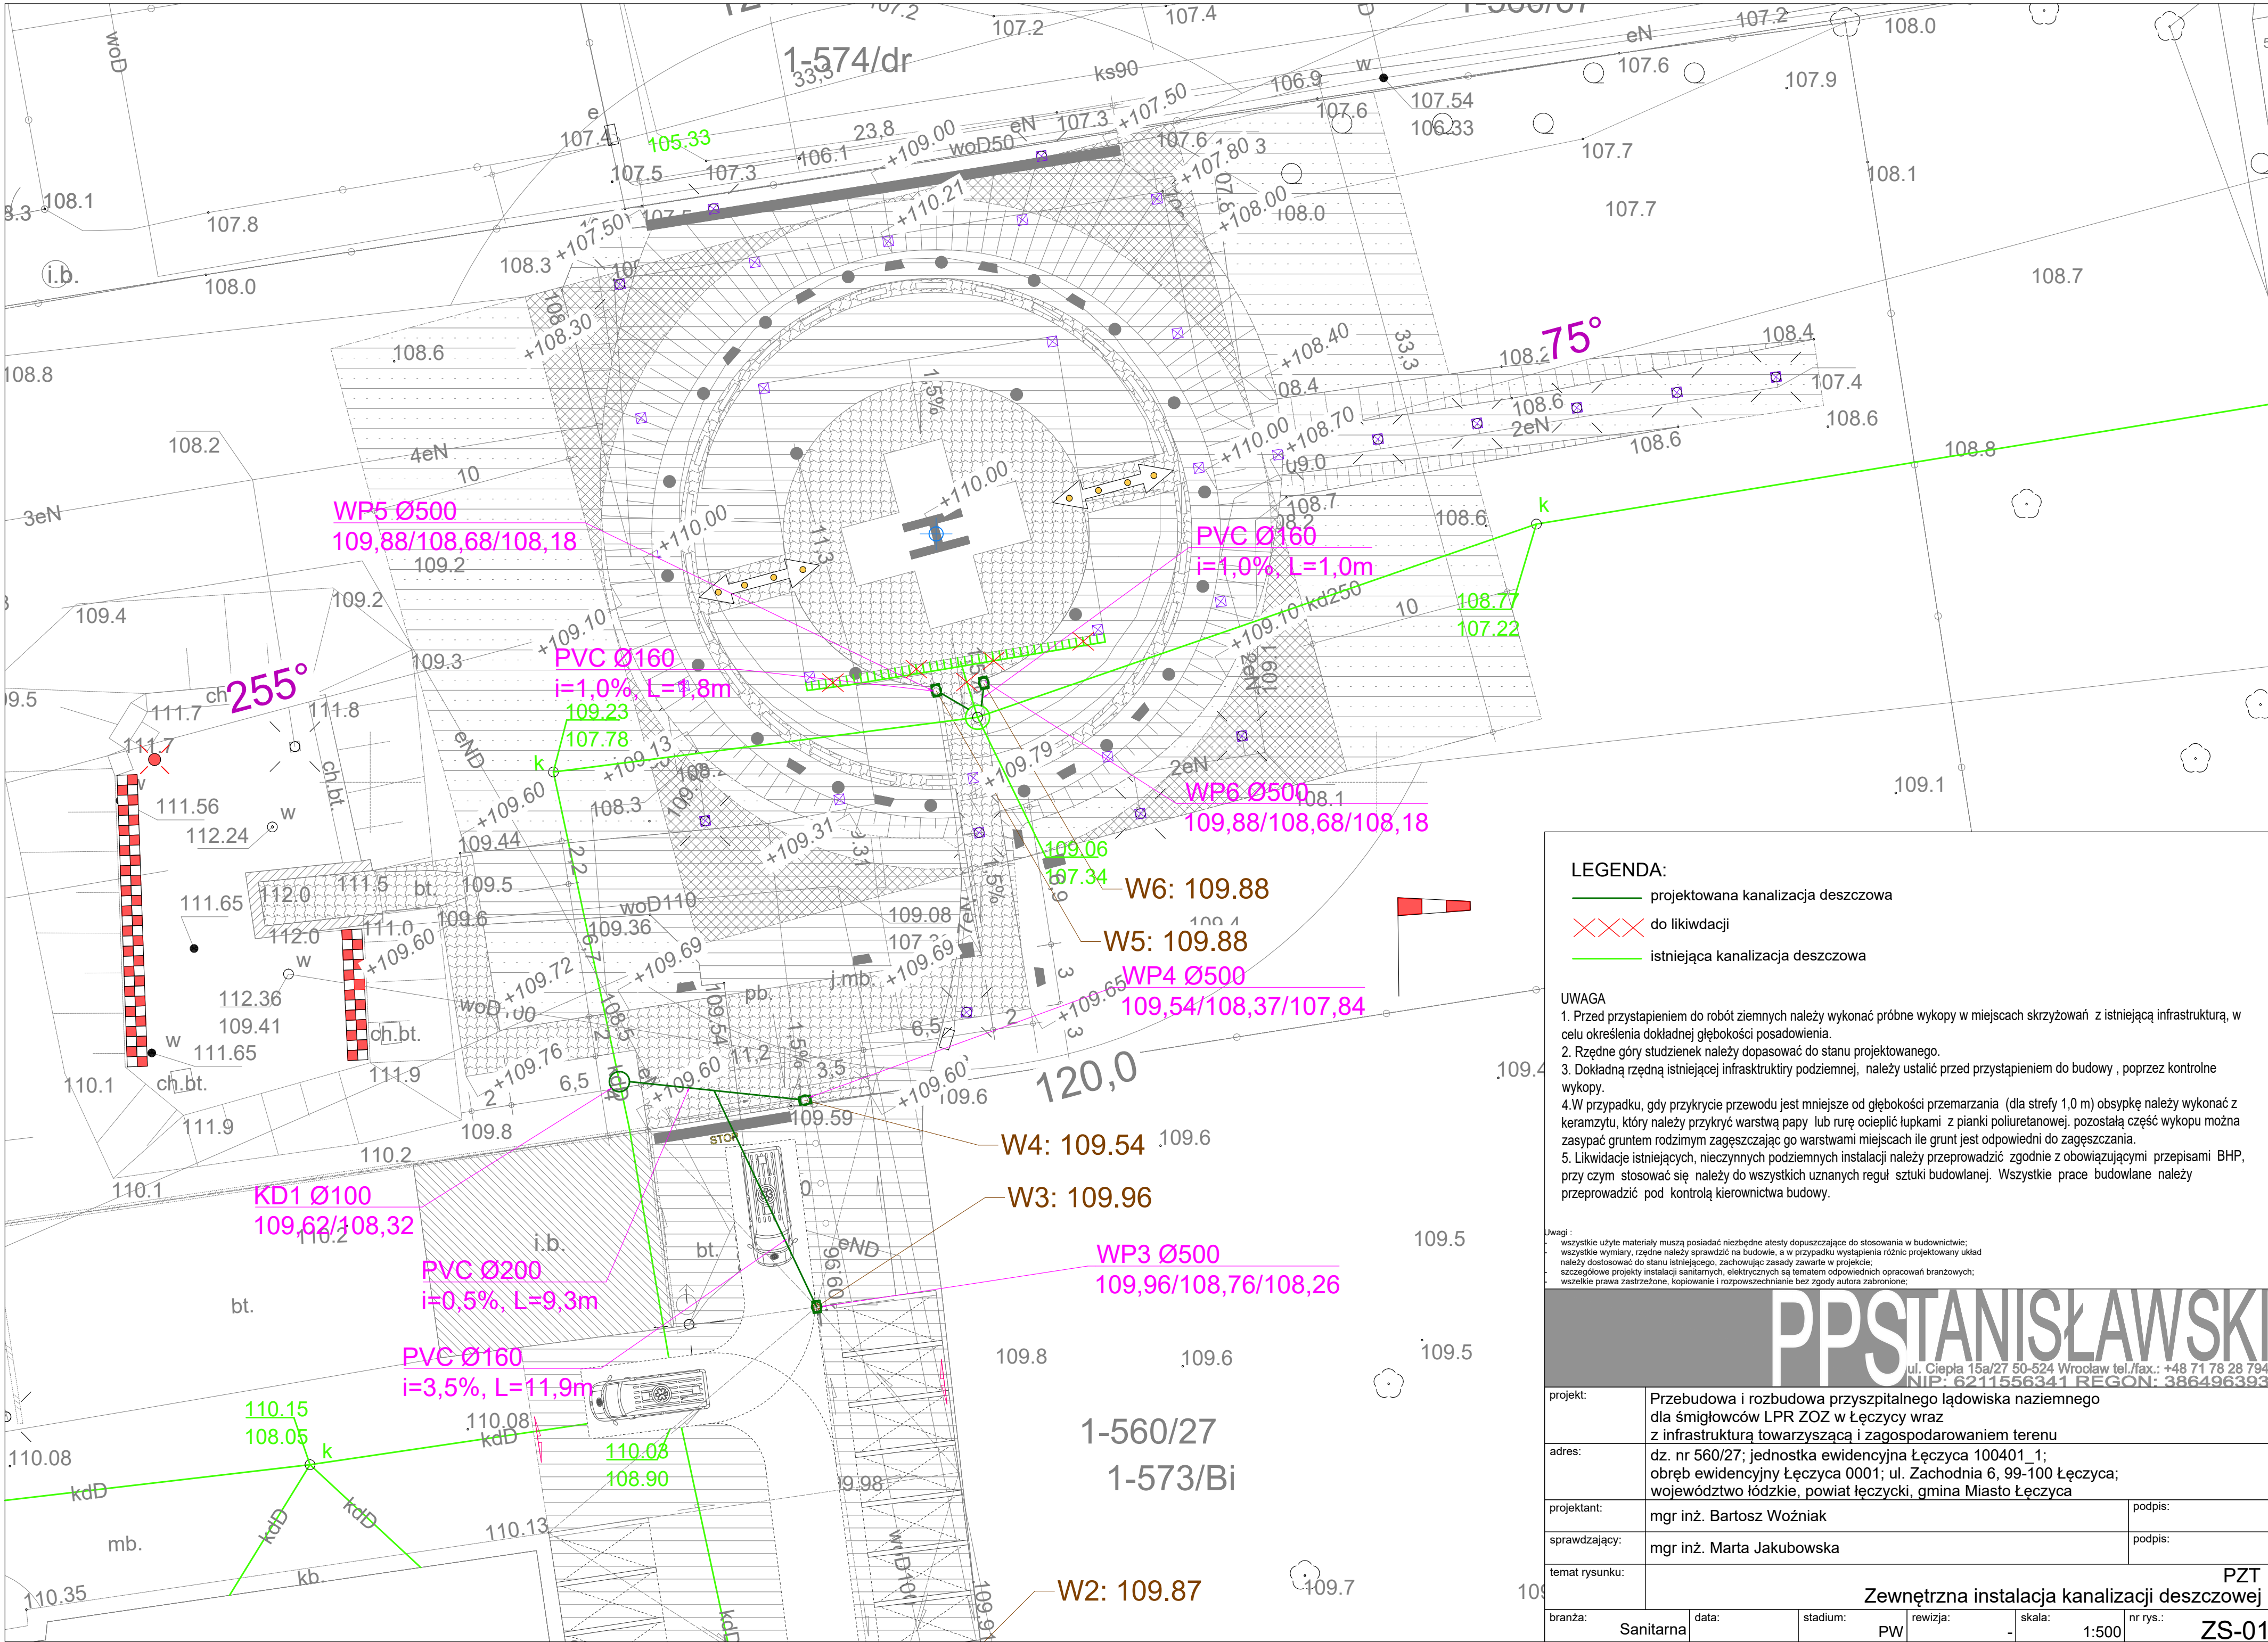

LEGENDA:

- projektowana kanalizacja deszczowa
- XXX do likwidacji
- istniejąca kanalizacja deszczowa

UWAGA

1. Przed przystąpieniem do robót ziemnych należy wykonać próbne wykopy w miejscach skrzyżowań z istniejącą infrastrukturą, w celu określenia dokładnej głębokości posadowienia.
2. Rzędne góry studzienek należy dopasować do stanu projektowanego.
3. Dokładną rzędną istniejącej infrastruktury podziemnej, należy ustalić przed przystąpieniem do budowy, poprzez kontrolne wykopy.
4. W przypadku, gdy przykrycie przewodu jest mniejsze od głębokości przemarzania (dla strefy 1,0 m) obsypkę należy wykonać z keramzytu, który należy przykryć warstwą papy lub rurę ocieplić łupkami z pianki poliuretanowej, pozostałą część wykopu można zasypać gruntem rodzimym zagęszczając go warstwami miejscach ile grunt jest odpowiedni do zagęszczania.
5. Likwidację istniejących, nieczynnych podziemnych instalacji należy przeprowadzić zgodnie z obowiązującymi przepisami BHP, przy czym stosować się należy do wszystkich uznanych reguł sztuki budowlanej. Wszystkie prace budowlane należy przeprowadzić pod kontrolą kierownictwa budowy.

Uwagi:
wszystkie użyte materiały muszą posiadać niezbędne atesty dopuszczające do stosowania w budownictwie;
wszystkie wymiary, rzędne należy sprawdzić na budowie, a w przypadku wystąpienia różnic projektowany układ należy dostosować do stanu istniejącego, zachowując zasady zawarte w projekcie;
szczegółowe projekty instalacji sanitarnych, elektrycznych są tematem odpowiednich opracowań branżowych;
wszelkie prawa zastrzeżone, kopiowanie i rozpowszechnianie bez zgody autora zabronione;

PPSTANISŁAWSKI
ul. Ciepła 15a/27 50-524 Wrocław tel./fax.: +48 71 78 28 794
NIP: 6211556341 REGON: 386496393

projekt:	Przebudowa i rozbudowa przyszpitalnego lądowiska naziemnego dla śmigłowców LPR ZOZ w Łęczycy wraz z infrastrukturą towarzyszącą i zagospodarowaniem terenu						
adres:	dz. nr 560/27; jednostka ewidencyjna Łęczycza 100401_1; obręb ewidencyjny Łęczycza 0001; ul. Zachodnia 6, 99-100 Łęczycza; województwo łódzkie, powiat łęczycki, gmina Miasto Łęczycza						
projektant:	mgr inż. Bartosz Woźniak					podpis:	
sprawdzający:	mgr inż. Marta Jakubowska					podpis:	
temat rysunku:	Zewnętrzna instalacja kanalizacji deszczowej						
branża:	Sanitarna	data:	stadium:	rewizja:	skala:	nr rys.:	
			PW	-	1:500		ZS-01