


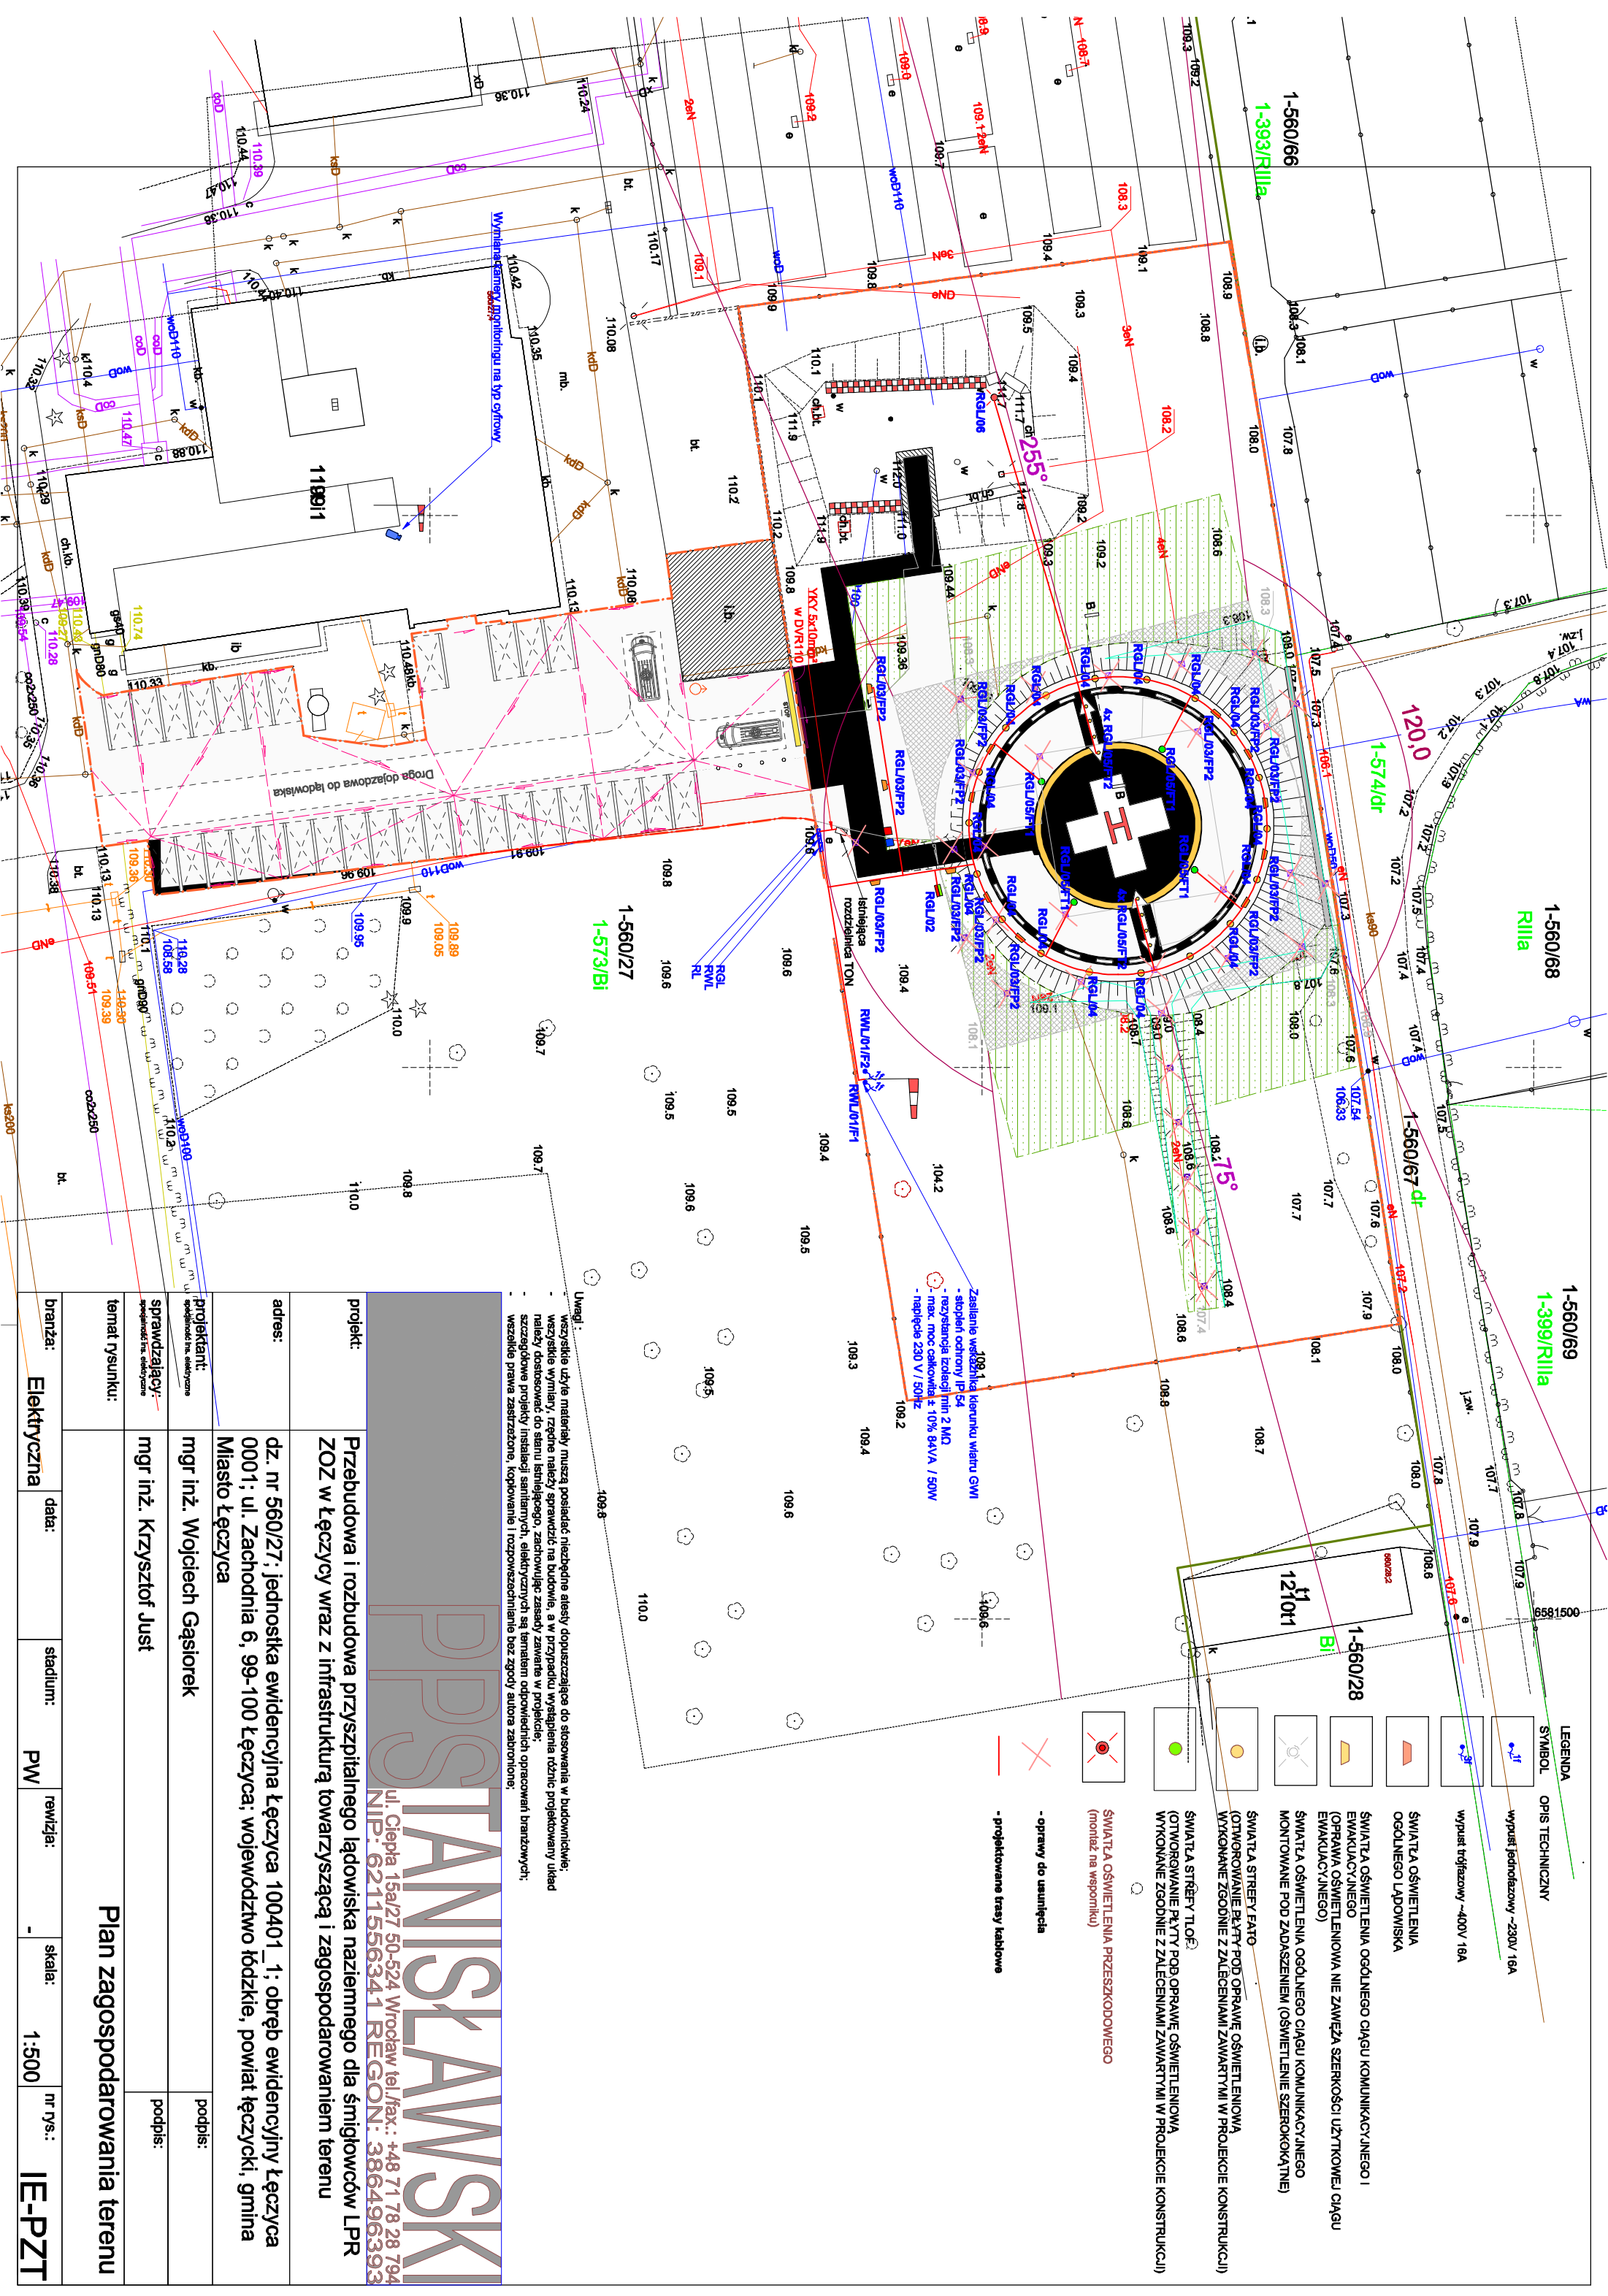

LEGENDA

SYMBOL

OPIS TECHNICZNY

wypust jednokierowy - 230V / 16A

wypust trójkierowy - 400V / 16A

ŚWIATŁA OŚWIETLENIA OGÓLNEGO ŁĄDOWISKA

ŚWIATŁA OŚWIETLENIA OGÓLNEGO CIĄGU KOMUNIKACYJNEGO I OGÓLNEGO ŁĄDOWISKA

ŚWIATŁA OŚWIETLENIA OGÓLNEGO CIĄGU KOMUNIKACYJNEGO I OGÓLNEGO ŁĄDOWISKA

ŚWIATŁA STREPY FALTO (OTWOROWANIE PŁYTY POD OPRAWĘ OŚWIETLENIA WYKONANE ZGODNIE Z ZAŁOŻENIAMI ZAWARTYMI W PROJEKCIE KONSTRUKCJI)

ŚWIATŁA STREPY TŁOŃ (OTWOROWANIE PŁYTY POD OPRAWĘ OŚWIETLENIA WYKONANE ZGODNIE Z ZAŁOŻENIAMI ZAWARTYMI W PROJEKCIE KONSTRUKCJI)

ŚWIATŁA OŚWIETLENIA PRZESZKODOWEGO (montaż na wsporniku)

- oprawy do usunięcia

- projektowane trasy kablowe

PP
STANISŁAWSKI
ul. Ciepła 15a/27 50-524 Wrocław tel./fax.: +48 71 78 28 794
NIP: 6211556341 REGON: 386496393

- Uwagi:
- wszystkie użyte materiały muszą posiadać niezbędne atesty dopuszczające do stosowania w budownictwie;
 - wszystkie wymiary, rzędne należy sprawdzić na budowie, a w przypadku wystąpienia różnic projektowany układ należy dostosować do stanu istniejącego, zachowując zasady zawarte w projekcie;
 - szczegółowe projekty instalacji sanitarnych, elektrycznych są tematem odpowiednich opracowań branżowych;
 - wszelkie prawa zastrzeżone, kopiowanie i rozpowszechnianie bez zgody autora zabronione.

projekt: Przebudowa i rozbudowa przyszpitalnego lądowiska nazijnego dla śmigłowców LPR
ZSZ w Łęczycy wraz z infrastrukturą towarzyszącą i zagospodarowaniem terenu

adres: dz. nr 560/27; jednostka ewidencyjna Łęczycy 100401_1; obręb ewidencyjny Łęczycy 0001; ul. Zachodnia 6, 99-100 Łęczycy; województwo łódzkie, powiat łęczycki, gmina Miasto Łęczycy

projektant: mgr inż. Wojciech Gąsiorek
sprawdzający: mgr inż. Krzysztof Just
temat rysunku:

branża:	Elektryczna	data:		stadium:	PW	rewizja:	-	skala:	1:500	nr rys.:	IE-PZT
---------	-------------	-------	--	----------	----	----------	---	--------	-------	----------	--------

Plan zagospodarowania terenu