


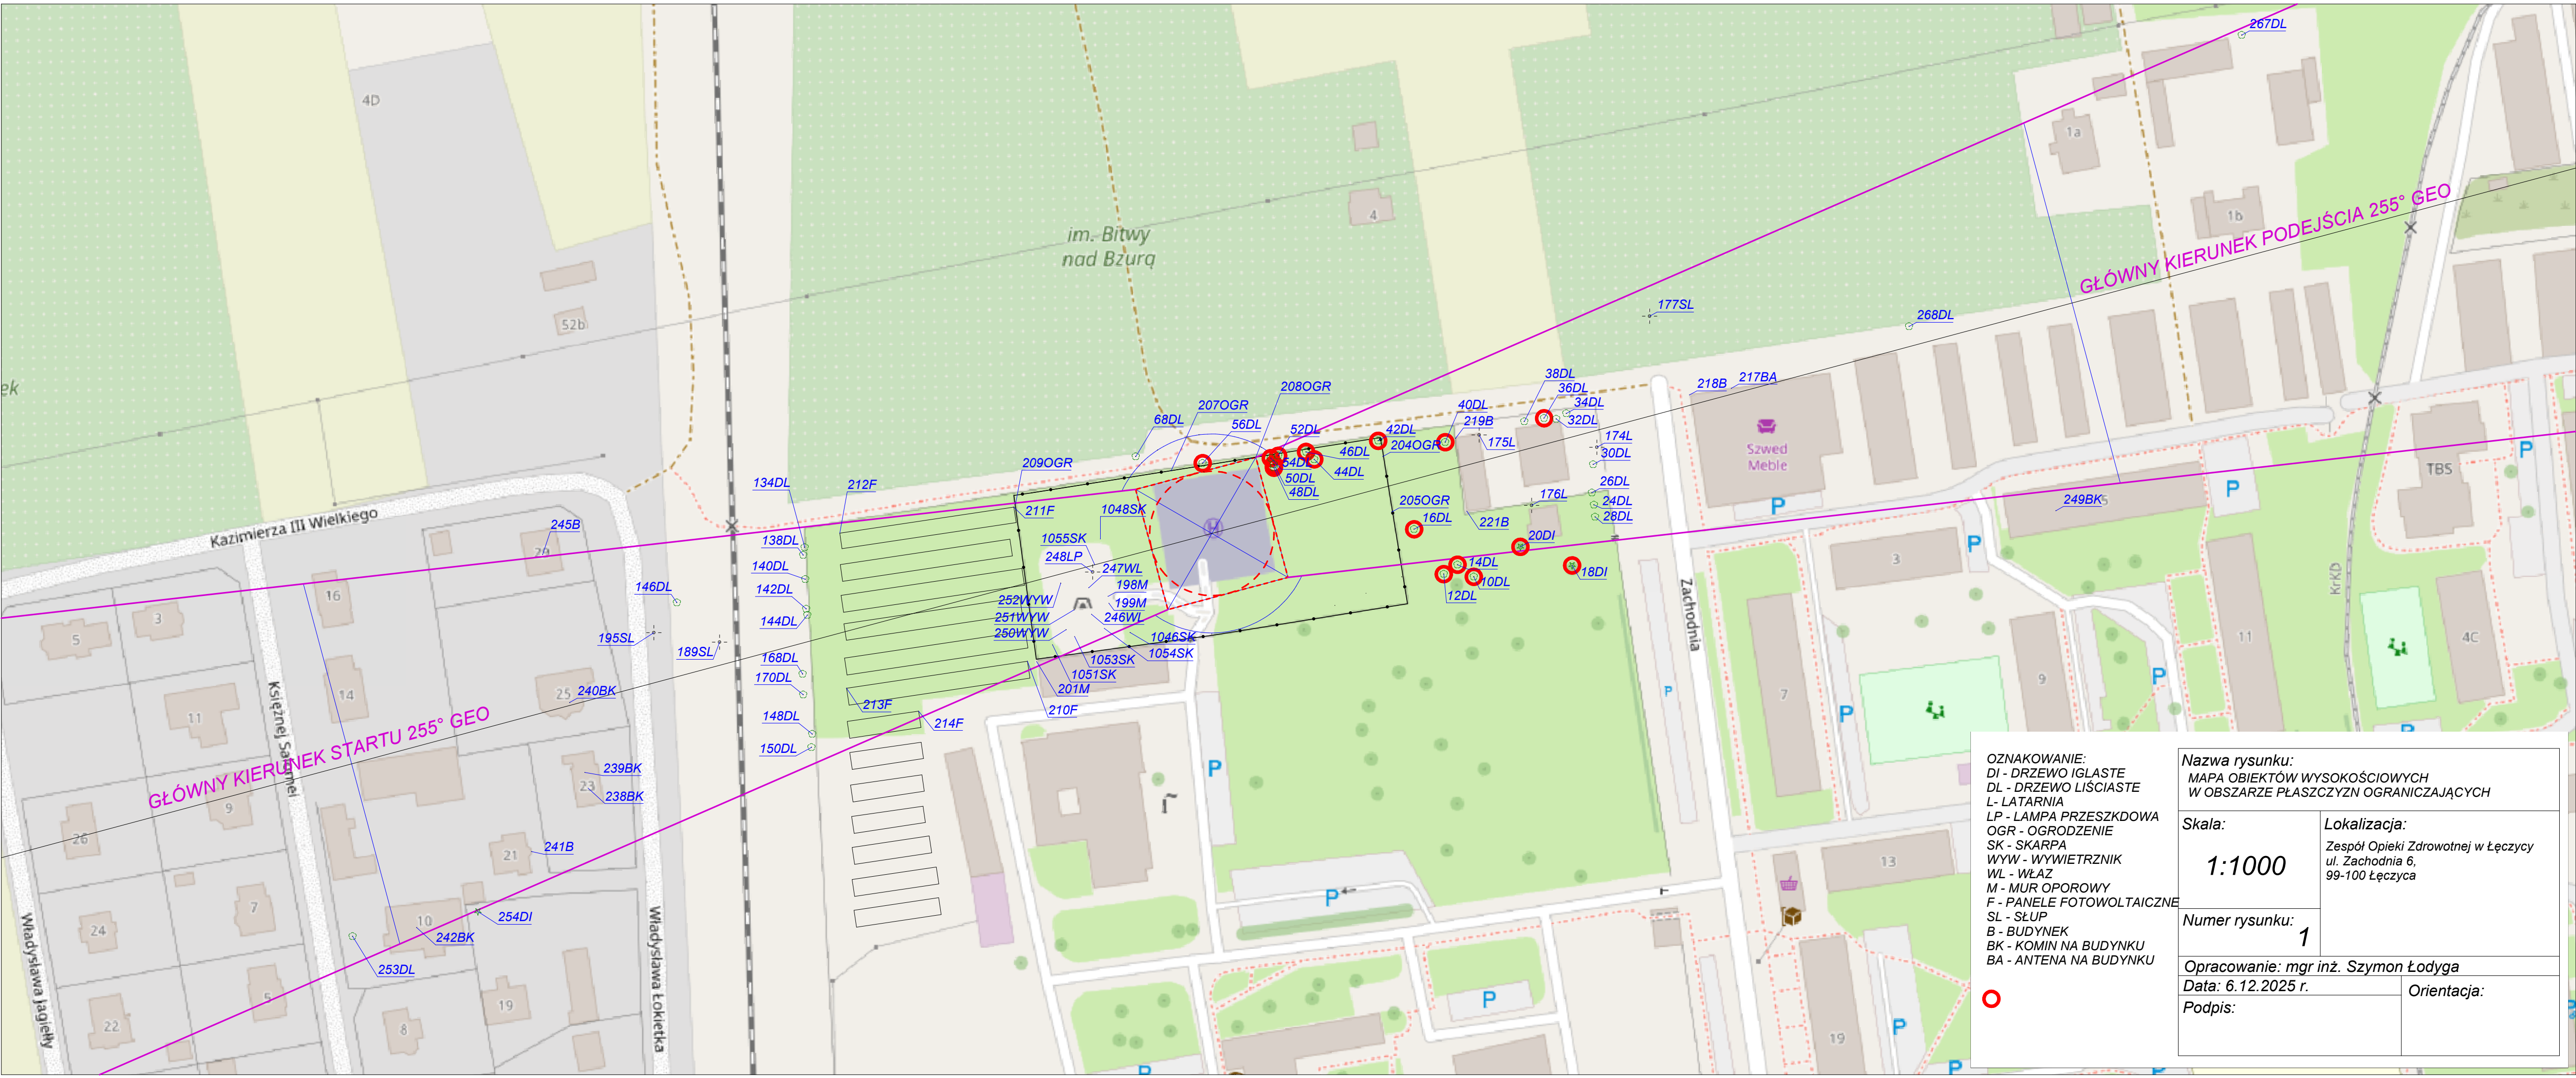

OZNAKOWANIE:
DI - DRZEWO IGŁASTE
DL - DRZEWO LIŚCIASTE
L- LATARNIA
LP - LAMPY PRZESZKODOWE
OGR - OGRODZENIE
SK - SKARPA
WYW - WYWIETRZNIK
WL - WŁAZ
M - MUR OPOROWY
F - PANELE FOTOWOLTAICZNE
SL - SŁUP
B - BUDYNEK
BK - KOMIN NA BUDYNKU
BA - ANTENA NA BUDYNKU



Nazwa rysunku: MAPA OBIEKTÓW WYSOKOŚCIOWYCH W OBSZARZE PŁASZCZYZN OGRANICZAJĄCYCH	
Skala: 1:1000	Lokalizacja: Zespół Opieki Zdrowotnej w Łęczycy ul. Zachodnia 6, 99-100 Łęczycza
Numer rysunku: 1	
Opracowanie: mgr inż. Szymon Łodyga	
Data: 6.12.2025 r.	Orientacja:
Podpis:	