
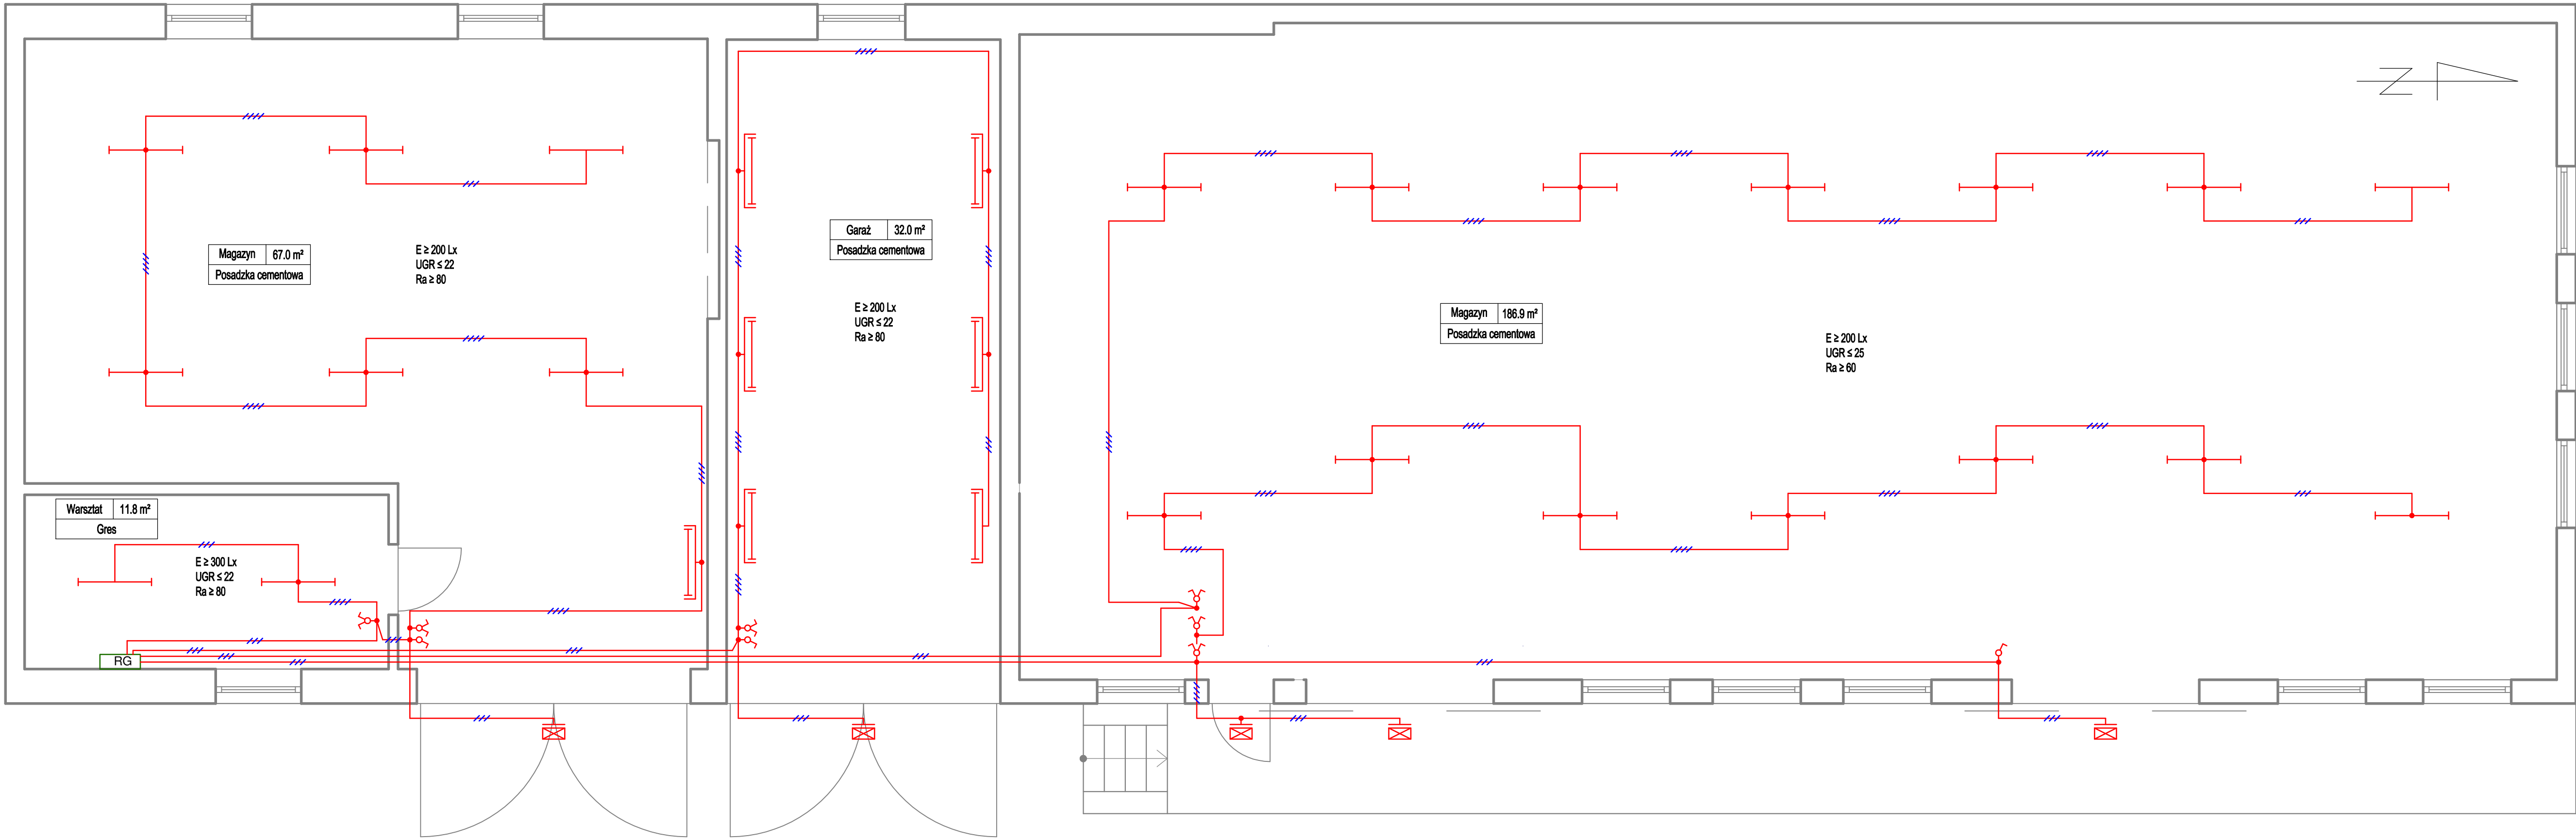


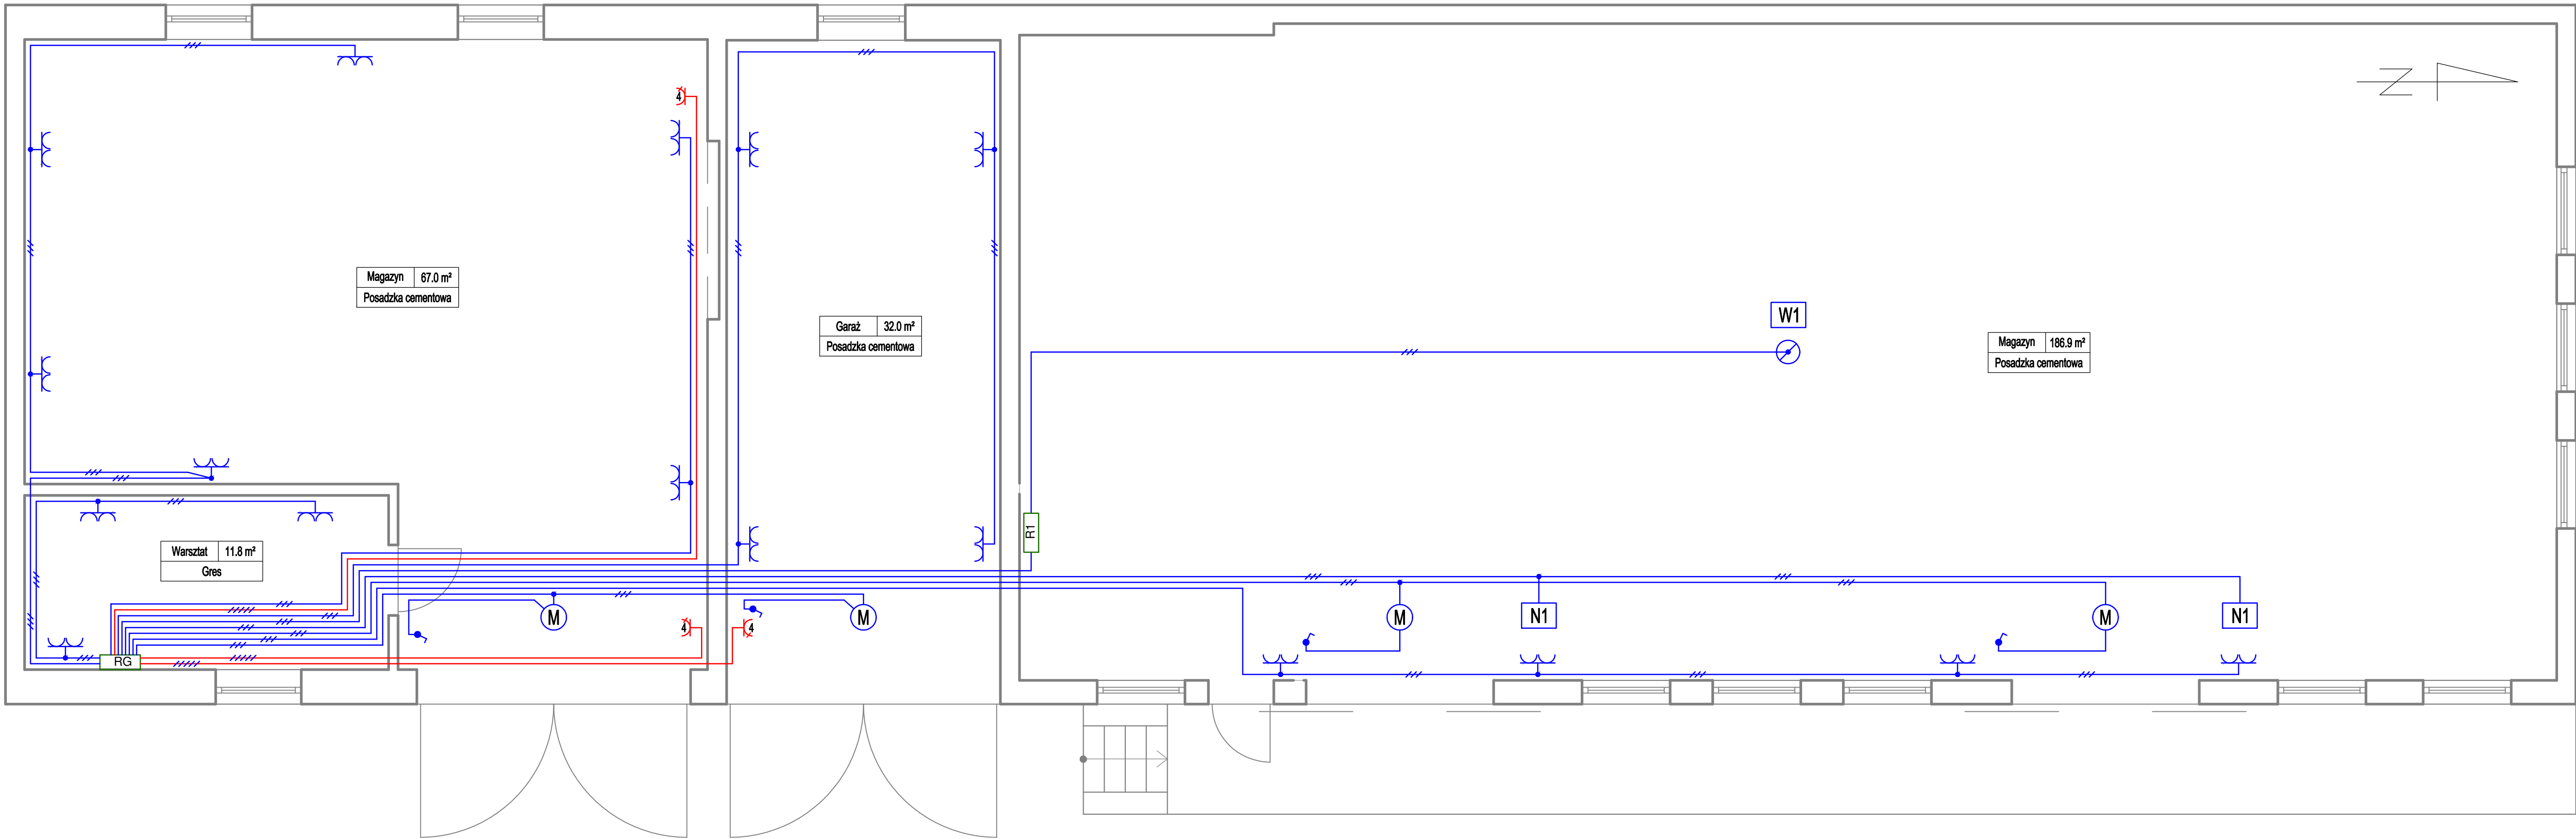

Umieszczenie opraw dostosować do ciągów komunikacyjnych, rozmieszczenia regałów

Zasilanie budynku ze złącza kablowego. Rozdział przewodu PEN na PE i N dokonać w RG - uziemienie punktu rozdzielnia $\leq 10 \Omega$


Zabudować, ułożyć bednarkę ocynkowaną 25x4mm², do której podłączyć szynę wyrównawczą i ochronę przepięciową

Ochrona dodatkowa - samoczynne wyłączenie zasilania

Układ pracy sieci TN-S

Ochrona uzupełniająca wyłącznik różnicowo prądowy

- oprawa oświetleniowa LED IP65 (bryzgoszczelna) natynkowa ścienna, przeznaczona do hal magazynowych - przemysłowa o mocy 70W
- oprawa oświetleniowa LED IP65 (bryzgoszczelna) - liniowa, przeznaczona do hal magazynowych - przemysłowa o mocy 70W
- oprawa oświetleniowa LED zewnętrzna IP65
- regulator obrotów wentylatora dachowego
- wentylator dachowy
- napęd bramy garażowej
- nagrzewnica wodna
- przycisk uruchamiania bramy garażowej
- rozdzielnia główna

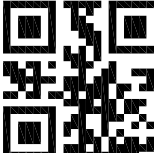

Obiekt	BUDYNEK GOSPODARCZO-MAGAZYNOWY Skape, dz. nr ewid. 397/1, 66-213 Skape					
Zadanie	PRZEBUDOWA BUDYNKU GOSPODARCZO-MAGAZYNOWEGO W MIEJSCOWOŚCI SKAPE Skape, dz. nr ewid. 397/1, 66-213 Skape					
Inwestor	GMINA SKAPE - Skape 65, 66-213 Skape					
Nazwa dokumentu - rysunku						
INSTALACJE ELEKTRYCZNE - RZUT PARTERU						
	Nazwisko i imię	Nr uprawn.	Data	Podpis	Skala rys.	1:50
Projektant	mgr inż. Andrzej Prokopowicz	LBS/0091/PWBE/22	07.2026.			
					Rys. nr	E1